


Ciel marin

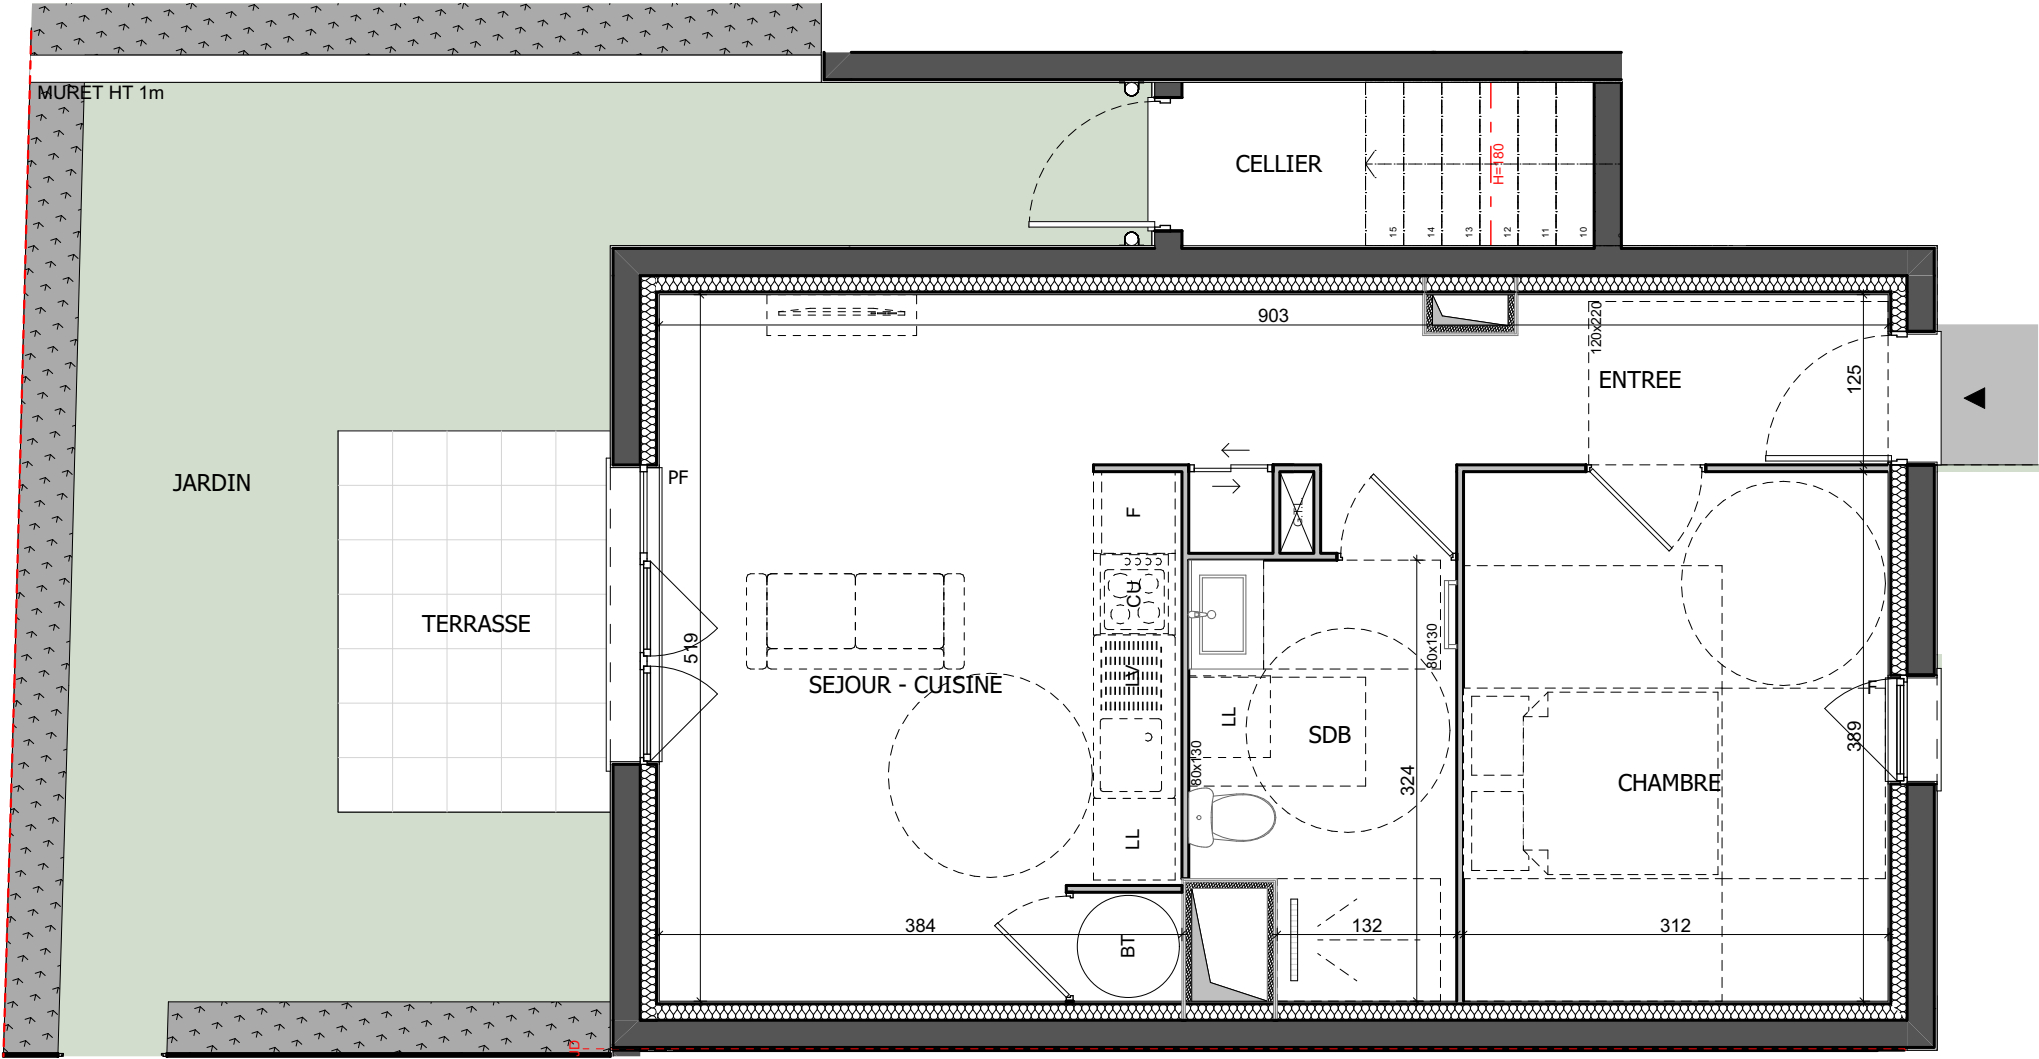

Rue de l'Abbé Coppin
62224 Equihen-Plage

Logement type 2
N°A003
Plan rez-de-chaussée

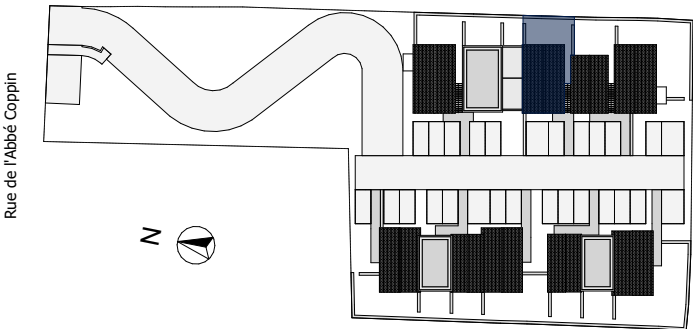


Tableau des surfaces
(compris placards)

Entrée :	3,78 m²
Séjour - Cuisine :	23,41 m²
Chambre :	12,14 m²
Salle de bain :	5,80 m²

SURF. HABITABLE 45,13 m²

Terrasse :	5,60 m²
Jardin :	30,29 m²
Cellier :	2,81 m²
SURF. TOTALE	83,83 m²

PLAN DE RESERVATION

LEGENDE			
PF	Porte fenêtre	LL	Lave-linge
F	Fenêtre	LV	Lave-vaisselle
FA	Fenêtre allège vitrée	CU	Cuisson
GC	Garde-corps	F	Réfrigérateur
GTL	Tableau électrique	PAC	Pompe à chaleur
		BT	Ballon thermodynamique

Date : 04/07/2025

Indice 2