


Ciel marin

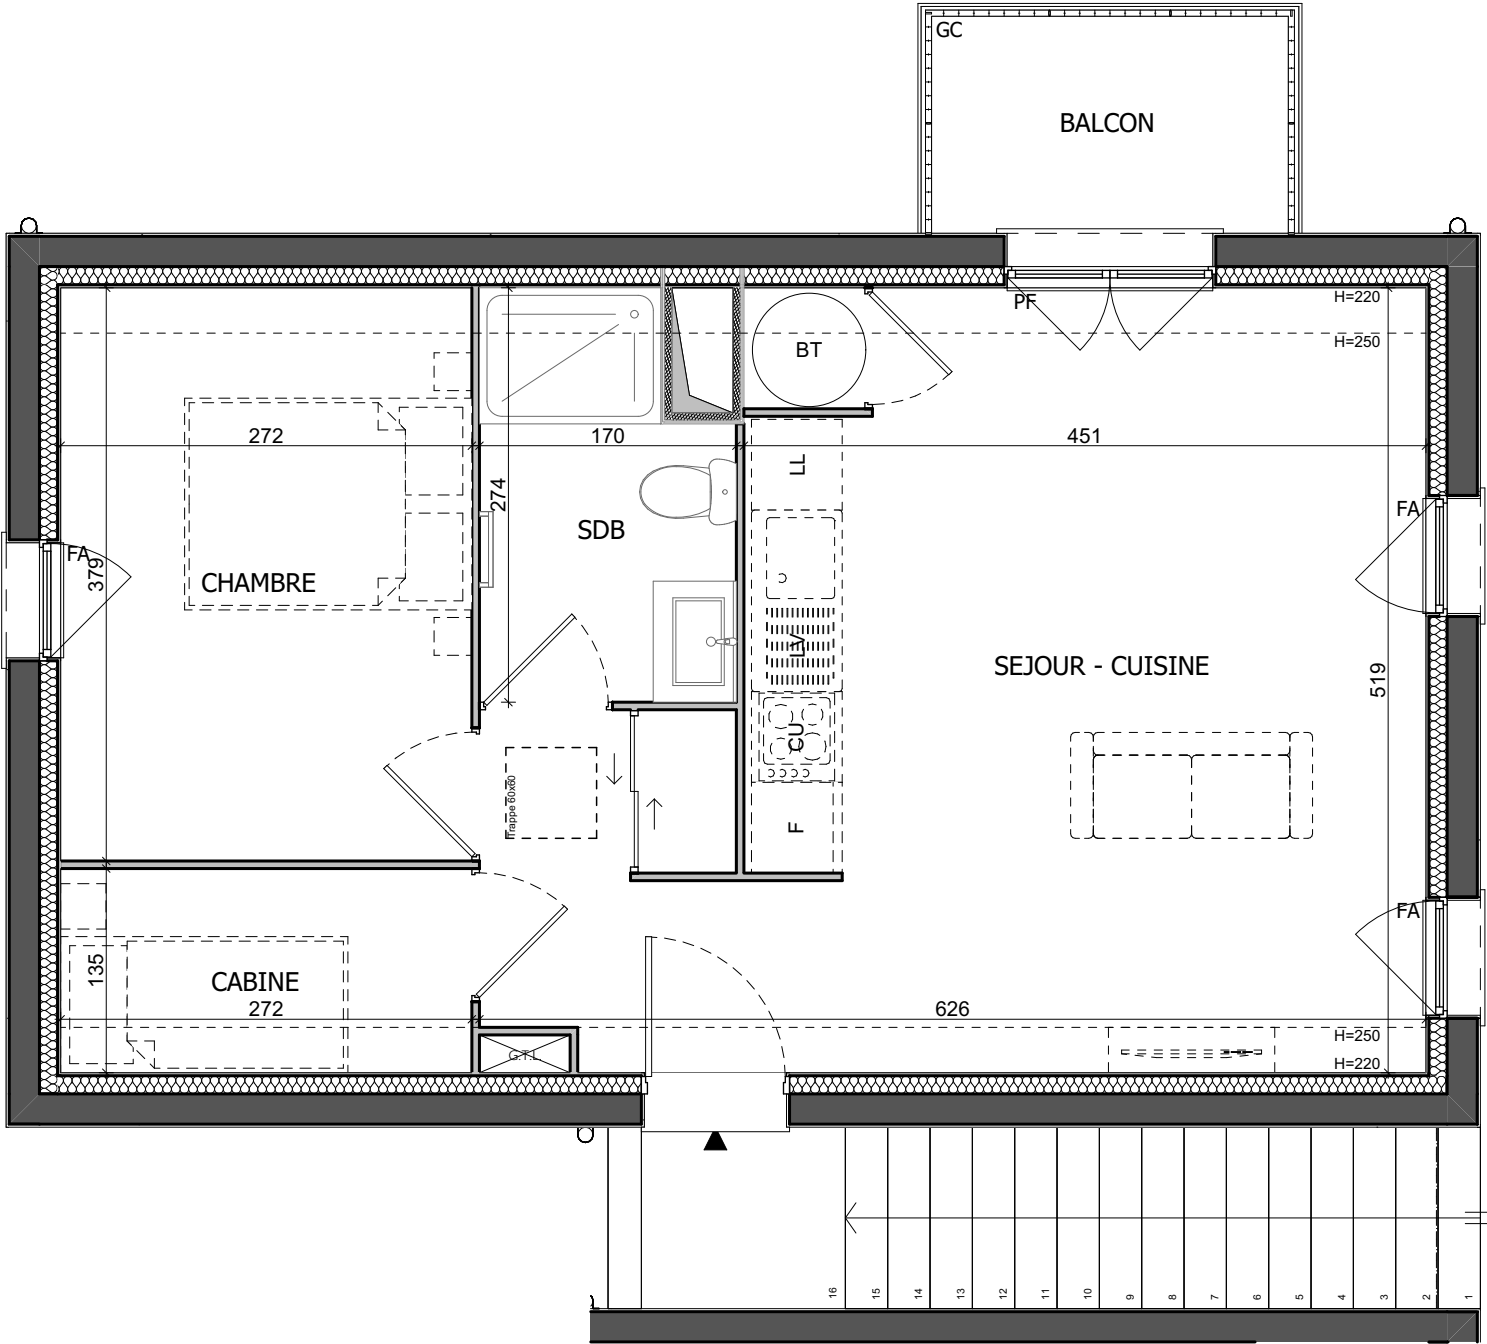

Rue de l'Abbé Coppin
62224 Equihen-Plage

Logement type 2
N°A104
Plan R+1

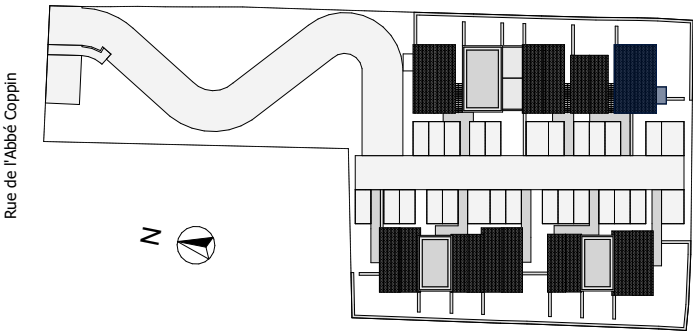


Tableau des surfaces
(compris placards)

Séjour - Cuisine :	27,25 m²
Chambre :	10,31 m²
Cabine :	3,67 m²
Salle de bain :	4,21 m²
SURF. HABITABLE	45,44 m²
Balcon :	3,75 m²
SURF. TOTALE	49,19 m²

PLAN DE RESERVATION

LEGENDE			
PF	Porte fenêtre	LL	Lave-linge
F	Fenêtre	LV	Lave-vaisselle
FA	Fenêtre allège vitrée	CU	Cuisson
GC	Garde-corps	F	Réfrigérateur
GTL	Tableau électrique	PAC	Pompe à chaleur
		BT	Ballon thermodynamique

Date : 04/07/2025

Indice 2