

VILLA OBERT

Rue Obert
59118 Wambrechies




T2 - D202 - R+2


Surfaces Habitables	
Entrée	5.06 m ²
Séjour/Cuisine	21.76 m ²
Chambre 1	11.81 m ²
SdE / WC	5.43 m ²
Rgt	0.48 m ²

Surfaces Annexes	
Balcon	4.60 m ²

SURFACE HABITABLE	
	44.54 m ²

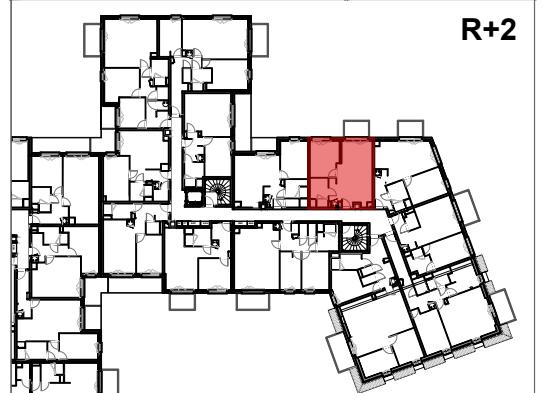

Echelle graphique

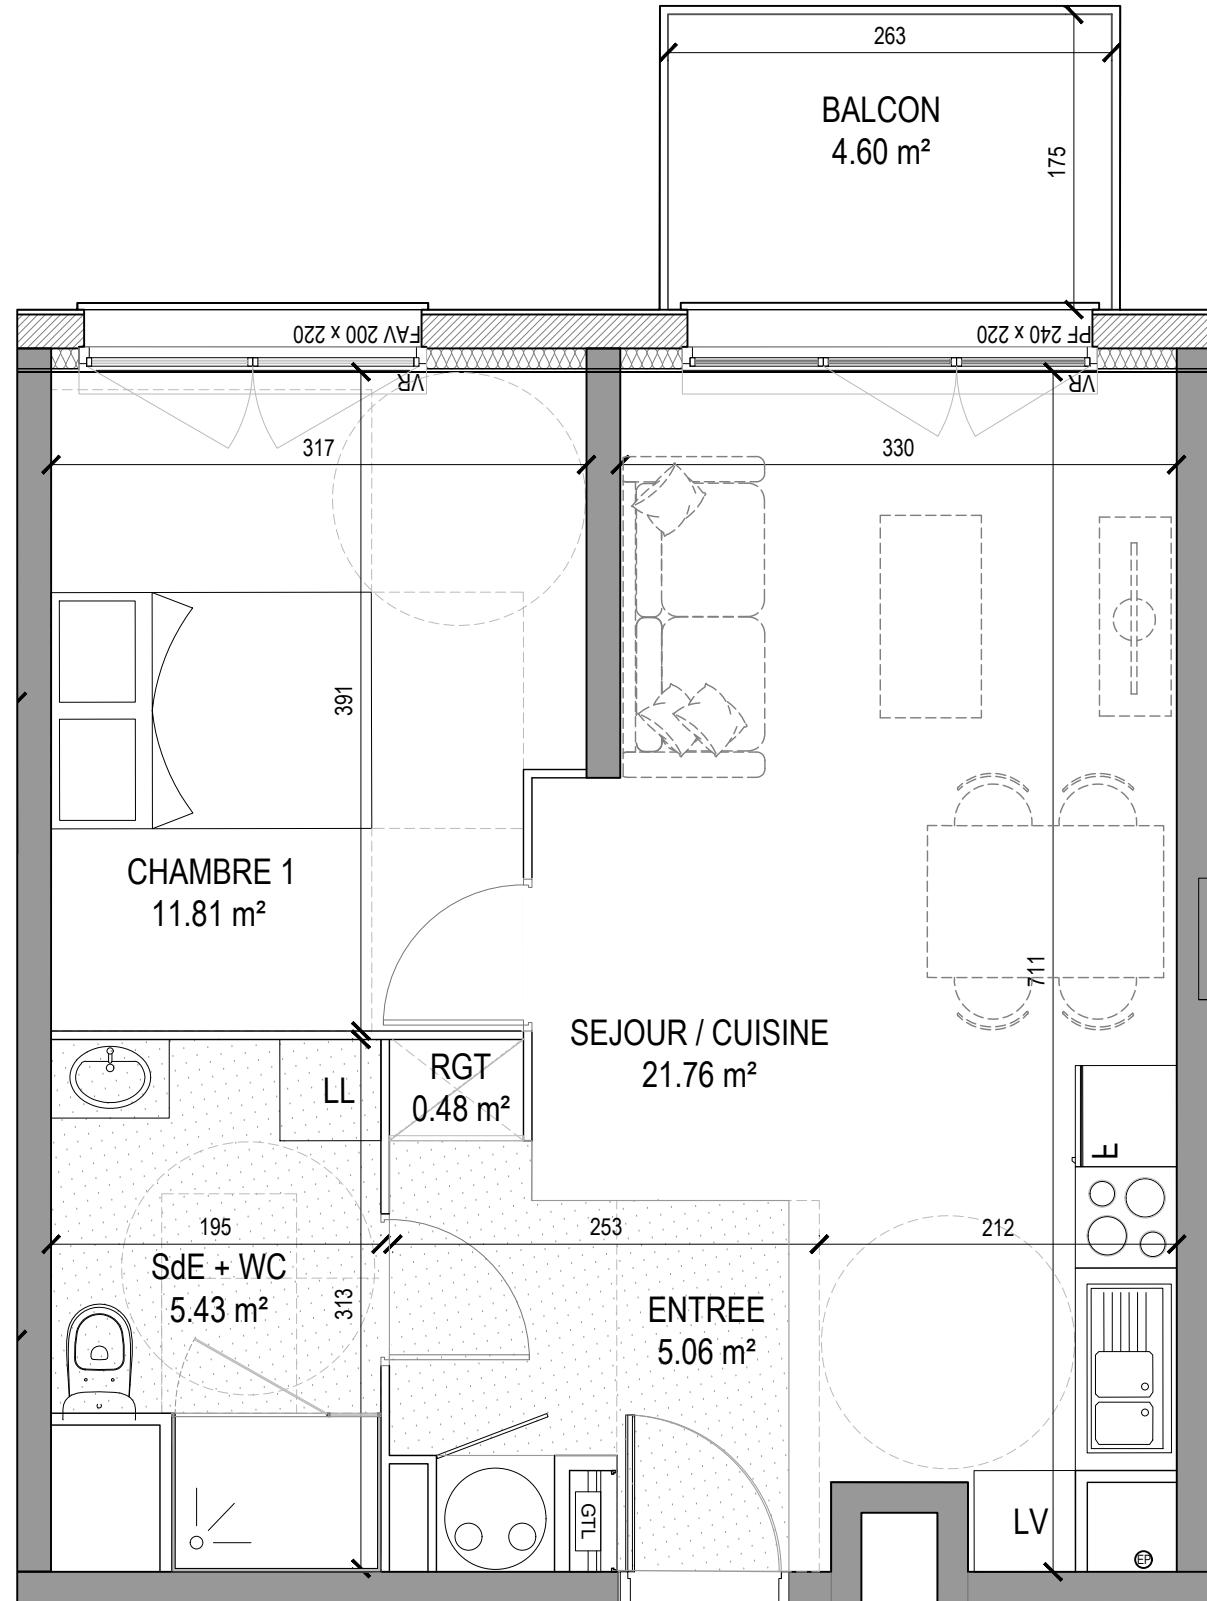

Des modifications sont susceptibles d'être apportées à ce plan en fonction des nécessités techniques, de la réalisation tant en ce qui concerne les dimensions libres que l'équipement. Les surfaces sont approximatives. Les retombées, soffites, faux-plafonds, équipements sanitaires ainsi que le calepinage et dimensions des carrelages sont figurés à titre indicatif, et peuvent subir des modifications pour impératif technique. Les appareils ménagers ne sont pas fournis. les volet roulants seront prévus conformément à la notice de vente. Les coffres de volet roulant ne sont pas représentés et seront débordants à l'intérieur. La hauteur des seuils au droit des porte-fenêtres sur les balcons ou terrasses pourra varier de 5 à 35cm à partir du sol intérieur. La hauteur entre le jardin et la terrasse pourra varier entre 0 et 60cm. Les jardins ne seront pas nécessairement plats et pourront comporter des talus et des pentes.

LEGENDE

F	: Fenêtre	FIX	: Vitrage fixe	LV	: Lave vaisselle
PF	: Porte Fenêtre	AV	: Allège vitrée	LL	: Lave linge
VR	: Volet Roulant	GC	: Garde-corps	F	: Frigo
OB	: Oscillo-battant	GTL	: Tableau électrique	○	: Chauffe-eau thermodynamique
1,80 m	: Limite Ht: 1,80 m				: Ht sous Faux plafond

	SEPTEMBRE 2025	
	Indice	C

MARIGNAN