




L'Akébia

2-4 Square de la Laïcité
45800 Saint Jean de Braye

LEGENDE :

PFC = PORTE FENÊTRE COULISSANTE
 PFOF = PORTE FENÊTRE OUVRANTS A LA FRANÇAISE
 PD = PARE DOUCHE (FIXE 40 CM - OUVRANT 80 CM)
 AV = ALLEGÉ VITRÉE (H : 90 CM)
 VF = VANTAUX FIXES
 VR = VOLET ROULANT
 OB = OSCILLO-BATTANT
 PL = PLACARD
 TE = TABLEAU ELECTRIQUE

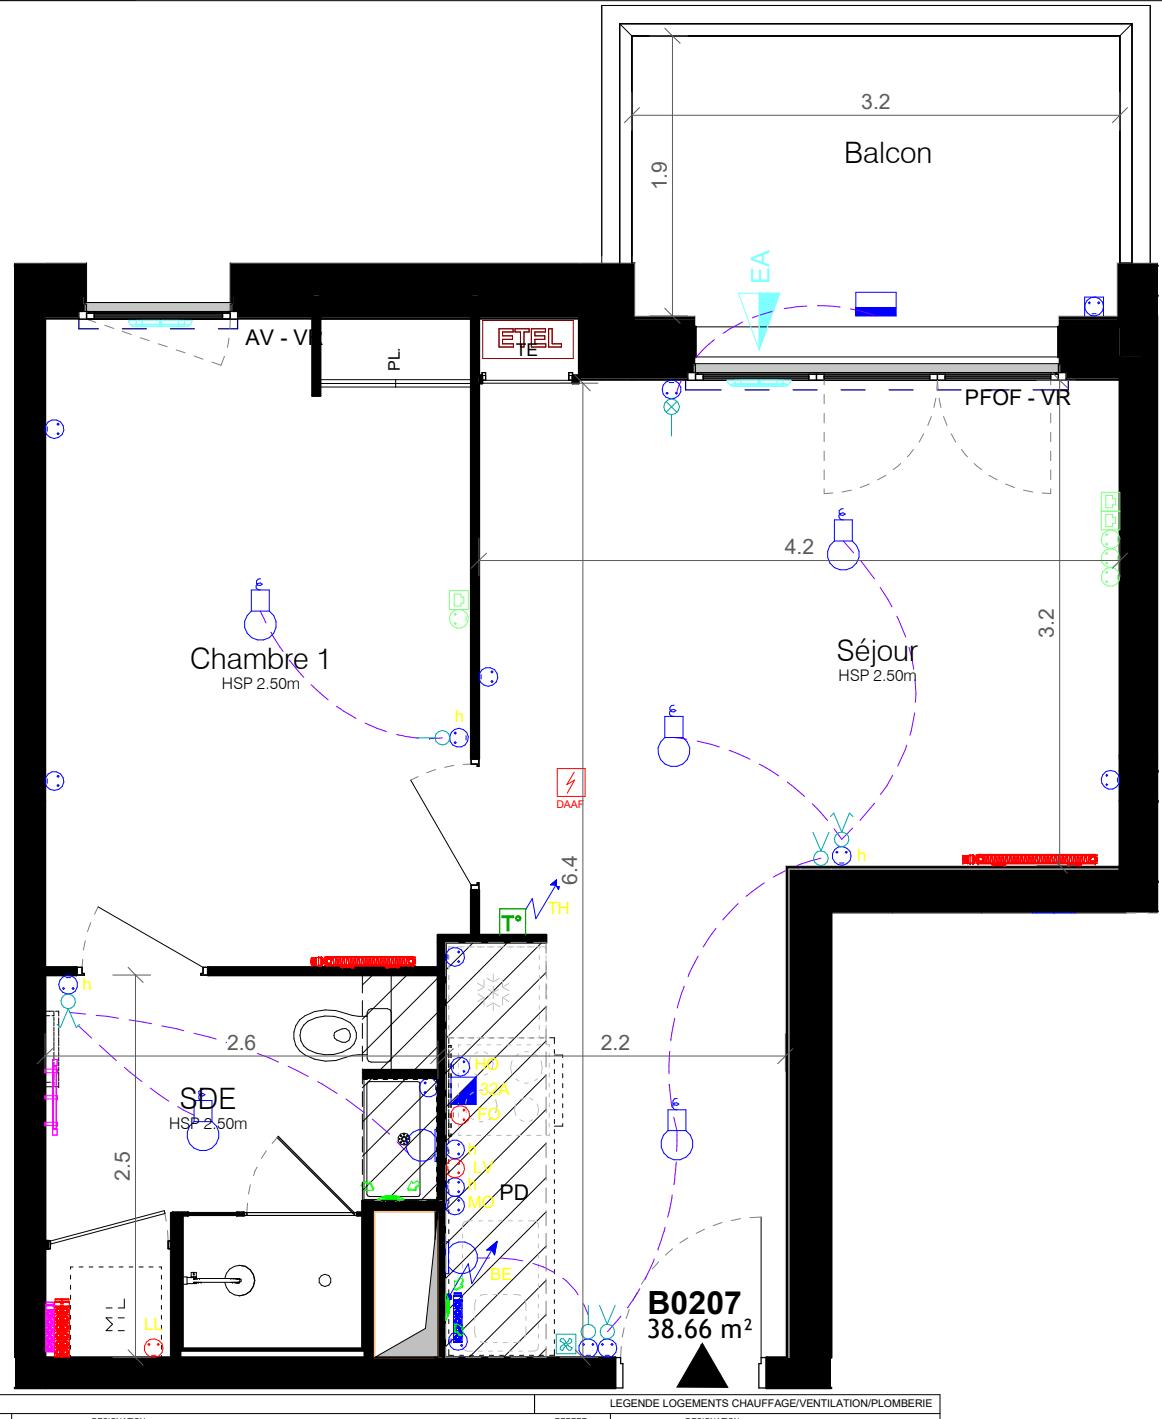

LEGENDE LOGEMENTS ELECTRICITE		LEGENDE LOGEMENTS CHAUFFAGE/VENTILATION/PLOMBERIE	
REPÈRE	DESIGNATION	REPÈRE	DESIGNATION
	DCL		INTERRUPTEUR VA ET VIENT
	DCL APPLIQUE		BOUTON POUSSOIR
	LUMINAIRE TYPE INT G		BOUTON POUSSOIR SONNETTE
	LUMINAIRE TYPE EXT 4		BOUTON VMC
	INTERRUPTEUR SIMPLE ALLUMAGE		COMMANDE VOLET ROULANT
	INTERRUPTEUR DOUBLE ALLUMAGE		DETECTEUR AUTONOME AVERTISSEUR DE FUMEE
	INTERRUPTEUR SIMPLE ALLUMAGE LUMINEUX		ALIMENTATION DIVERSE
			SORTIE DE CABLE 32A
			PRISE DE COURANT 2P 10/16A+T
			PRISE RJ 45
			ESPACE TECHNIQUE ELECTRIQUE DU LOGEMENT
			SECHE SERVETTE ELECTRIQUE

Le présent plan est établi sur la base du dossier de réalisation et pourra subir des adaptations dimensionnelles, techniques et d'organisation, afin de répondre aux contraintes induites par les études détaillées d'exécutions. Les poutres, soffites et faux-plafond n'apparaissent pas systématiquement sur ce plan. Les éléments de mobilier et plan de travail ne sont pas placés qu'à titre indicatif. Des modifications mineures ou des aménagements de détails nécessaires pour des raisons d'ordre technique ou administratif pourront être apportées aux plans. Une différence de 5% par rapport aux surfaces sera considérée comme admissible.

TETRARC

Bouygues Immobilier

LA VIE COMMENCE ICI

BOUYGUES IMMOBILIER
77 boulevard Alexandre Martin
45000 Orléans

BATIMENT B

APPT n°	TYPE	NIVEAU
B0207	T2	2



SURFACES HABITABLES (m²)

NOM	SURFACE
Séjour	20.77 m²
Chambre 1	12.02 m²
SDE	5.88 m²
TOTAL LOGEMENT	38.66 m²

SURFACES ANNEXES PRIVATIVES (m²)

Balcon	5.96 m²
TOTAL SURFACES ANNEXES	5.96 m²

(Plans et surfaces susceptibles de variations en fonction des impératifs de mise en oeuvre)

INDICE: A	Avril 2025
MODIFICATIONS:	