
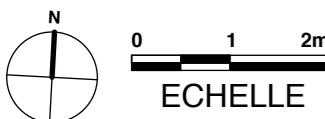


Quiétude

7 - 9, rue Jean-Baptiste Fayolle
69290 Craponne

13/02/2025

Indice 9

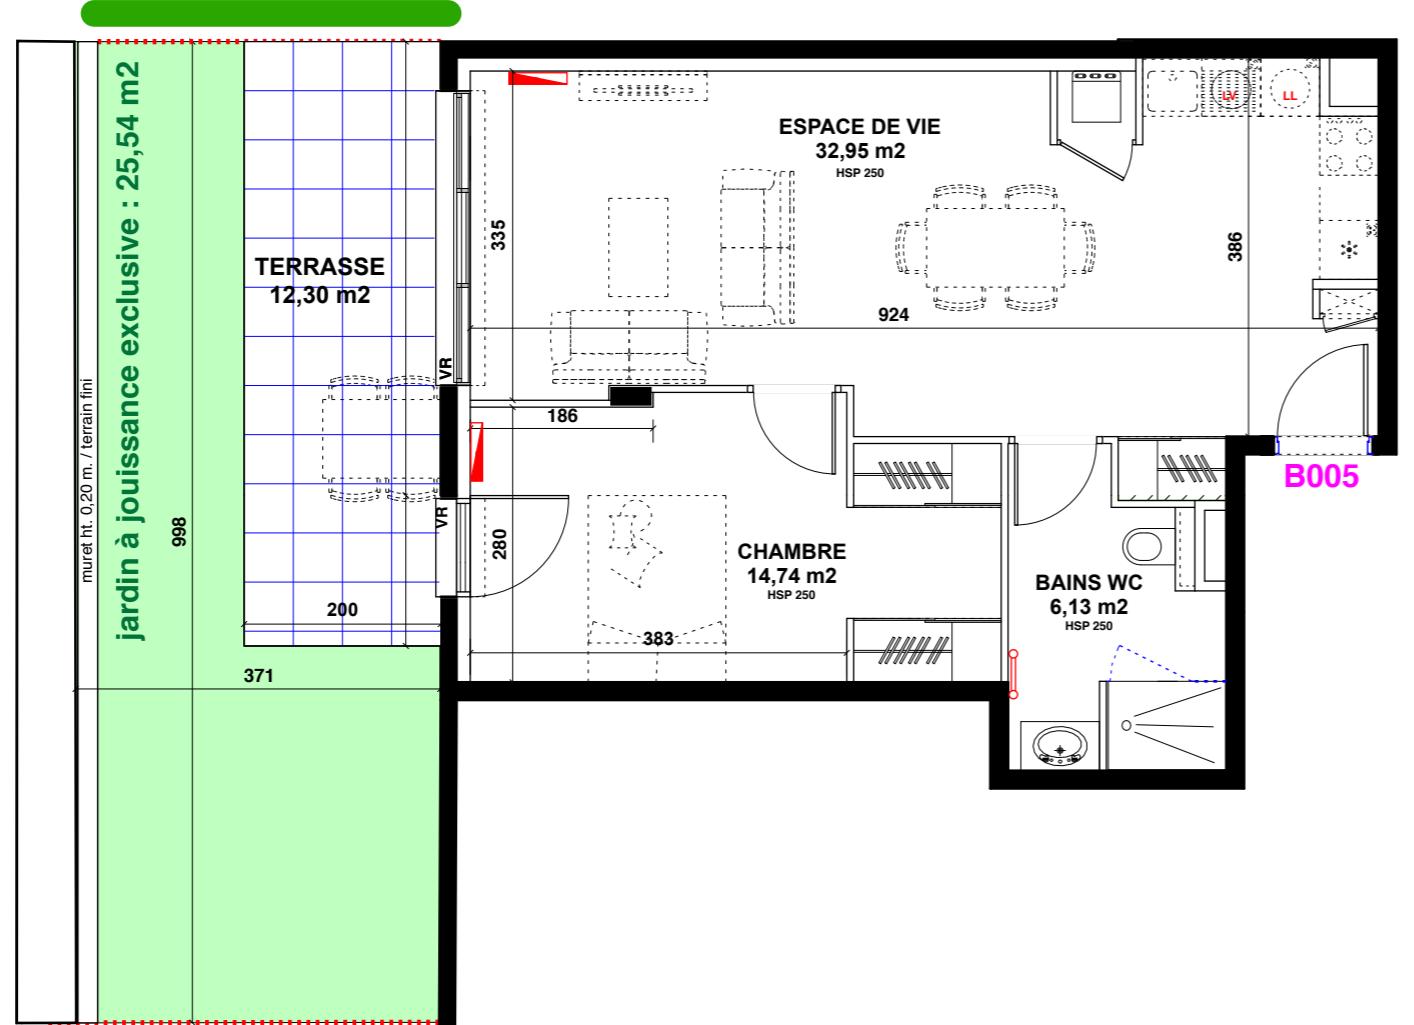

LEGENDE	
Mobilier et électro-ménager (cuisine, bains, douche, cellier, buanderie) non contractuel.	
	Emplacement lave-linge / lave-vaisselle
	Emplacement cuisson
	Emplacement réfrigérateur
	Emplacement linéaire complémentaire
<hr/>	
	Pompe à chaleur AIR/EAU non-réversible
	Ballon électrique 100 litres
	Tableau électrique
	Faux-plafond / Soffite
	Radiateur
	Sèche serviette électrique

Surface habitable : 53,82 m²	
Surface terrasse : 12,30 m²	
ESPACE DE VIE	32,95 m²
BAINS WC	6,13 m²
CHAMBRE	14,74 m²

jardin à jouissance exclusive : 25,54 m²



B 005 **T2**

BATIMENT B **NIV. 0**

