

## Quiétude

7 - 9, rue Jean-Baptiste Fayolle  
69290 Craponne

26/04/2024

Indice 1





**B 101**

**T3**

**BATIMENT B**

**NIV. 1**

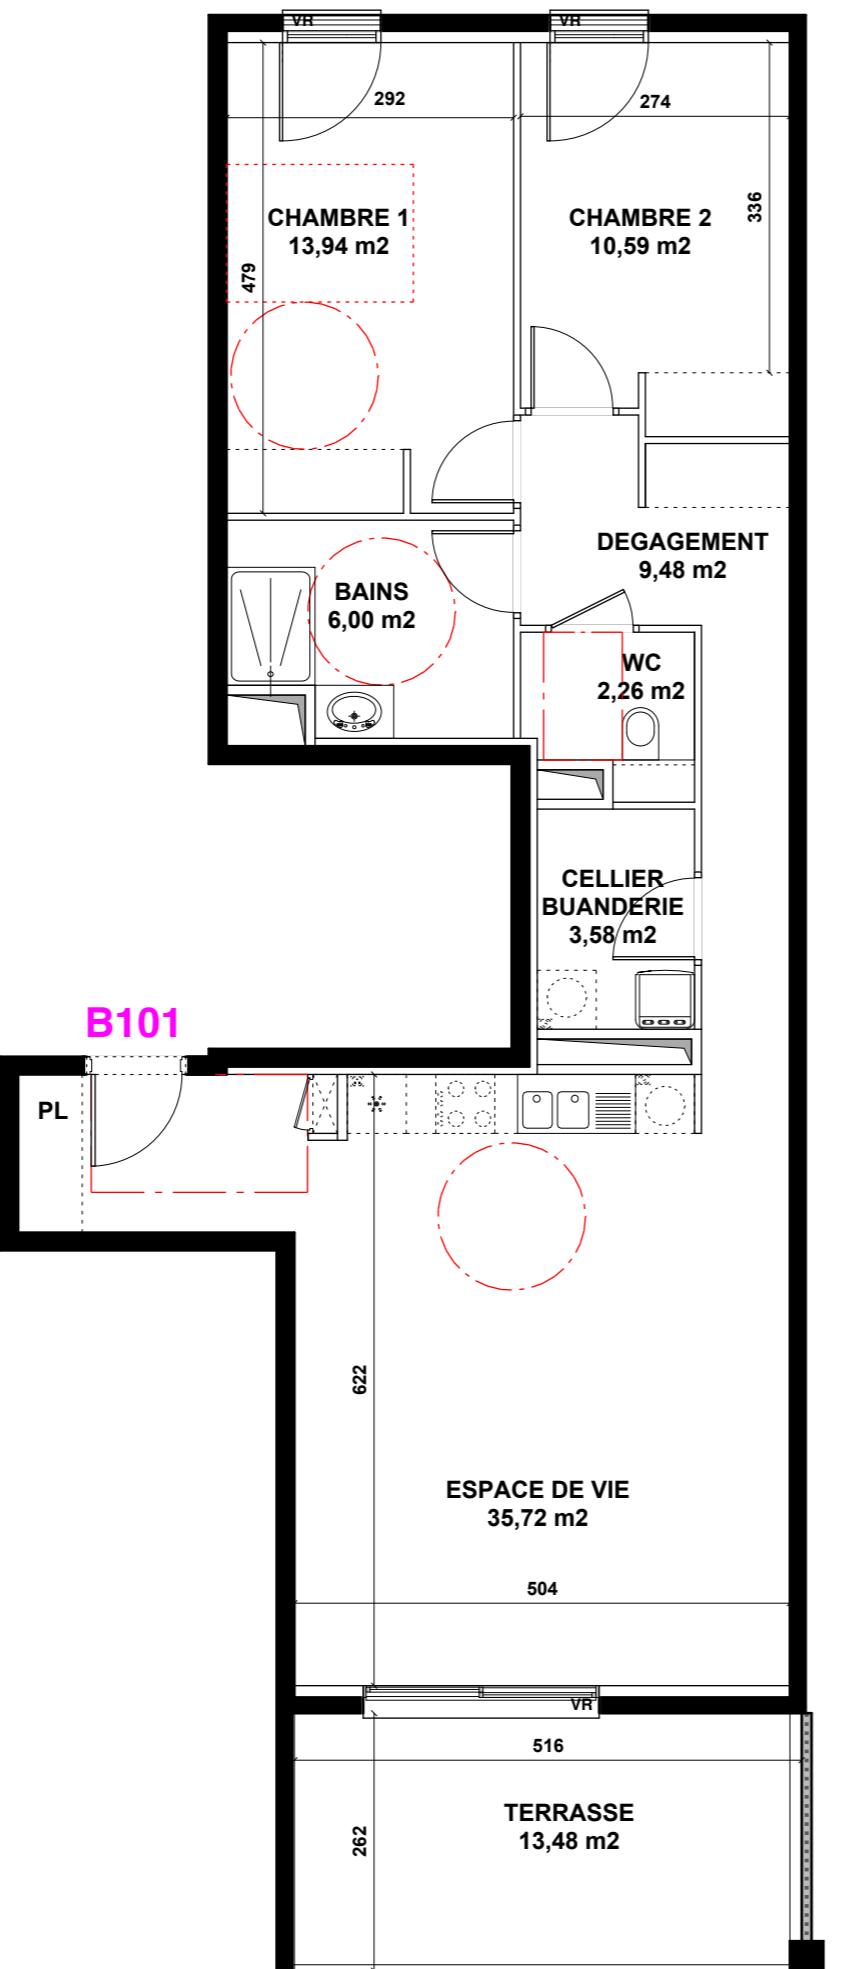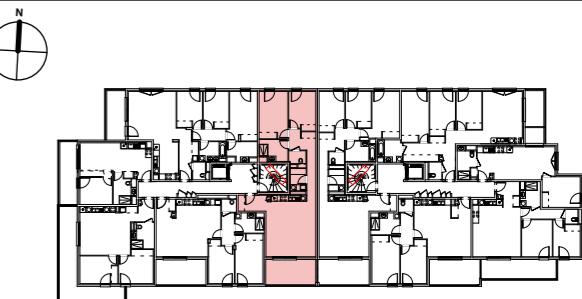

| LEGENDE  |  |
|--|--|
| <small>Mobilier et électro-ménager (cuisine, bains, douche, cellier, buanderie) non contractuel.</small> |  |
| Emplacement lave-linge / lave-vaisselle  |  |
| Emplacement cuisson  |  |
| * Emplacement réfrigérateur  |  |
| Emplacement linéaire complémentaire  |  |
| <hr/>  |  |
|  | Pompe à chaleur AIR/EAU non-réversible |
|  | Ballon électrique 150 litres           |
|  | Tableau électrique                     |
|  | Faux-plafond / Soffite                 |

| Surface habitable : 81,57 m <sup>2</sup>       |
|--|
| Surface terrasse : 13,48 m <sup>2</sup>        |
| <b>ESPACE DE VIE</b> 35,72 m <sup>2</sup>      |
| <b>WC</b> 2,26 m <sup>2</sup>                  |
| <b>BAINS</b> 6,00 m <sup>2</sup>               |
| <b>DEGAGEMENT</b> 9,48 m <sup>2</sup>          |
| <b>CELLIER / BUANDERIE</b> 3,58 m <sup>2</sup> |
| <b>CHAMBRE 1</b> 13,94 m <sup>2</sup>          |
| <b>CHAMBRE 2</b> 10,59 m <sup>2</sup>          |

NOTA : des modifications sont susceptibles d'être apportées à ce plan en fonction des nécessités techniques, réglementaires ou administratives de la réalisation, tant en ce qui concerne des dimensions libres que les équipements sanitaires et électriques. Les surfaces, les hauteurs de seuils et d'allèges indiquées sont approximatives ; les retombées, soffites, faux-plafonds ainsi que l'emplacement des équipements sanitaires ne sont pas tous figurés ou le sont à titre indicatif. La surface des placards est comprise dans la surface de la pièce attenante. La végétation est non contractuelle.