
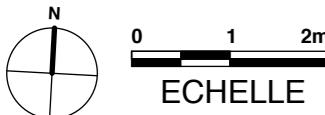


Quiétude

7 - 9, rue Jean-Baptiste Fayolle
69290 Craponne

26/04/2024

Indice 1

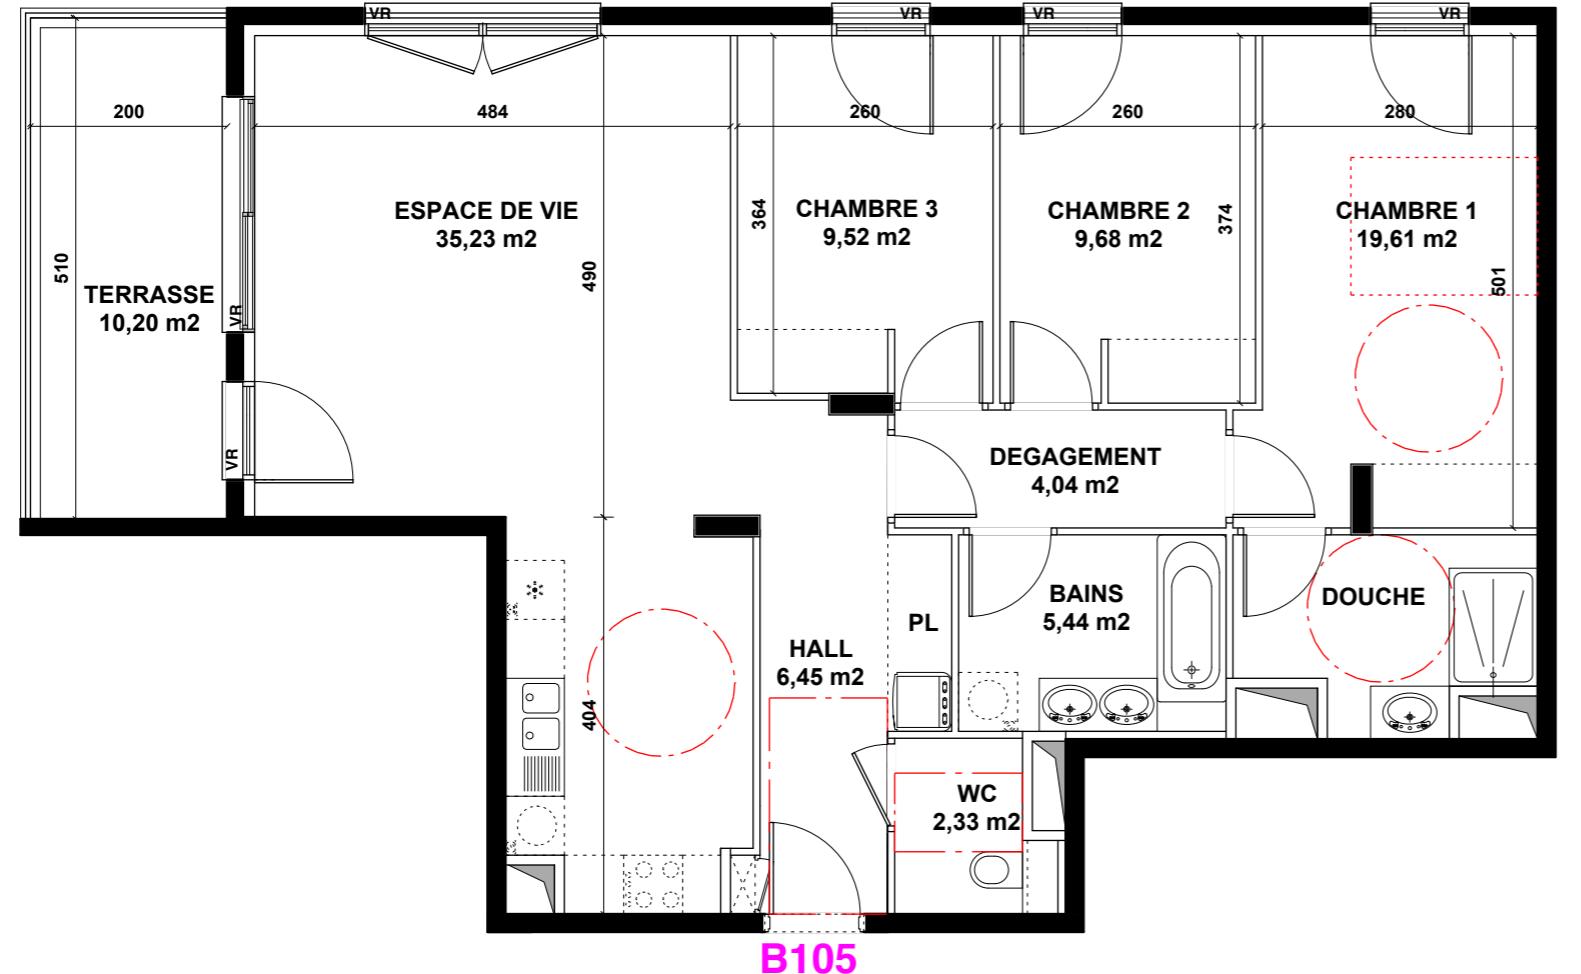

LEGENDE	
<small>Mobilier et électro-ménager (cuisine, bains, douche, cellier, buanderie) non contractuel.</small>	
Emplacement lave-linge / lave-vaisselle	
Emplacement cuisson	
* Emplacement réfrigérateur	
Emplacement linéaire complémentaire	
<hr/>	
Pompe à chaleur AIR/EAU non-réversible	
Ballon électrique 150 litres	
Tableau électrique	
Faux-plafond / Soffite	

Surface habitable : 92,30 m ²
Surface terrasse : 10,20 m ²
ESPACE DE VIE 35,23 m ²
HALL 6,45 m ²
WC 2,33 m ²
BAINS 5,44 m ²
DEGAGEMENT 4,04 m ²
CHAMBRE 1 + DOUCHE 19,61 m ²
CHAMBRE 2 9,68 m ²
CHAMBRE 3 9,52 m ²

NOTA : des modifications sont susceptibles d'être apportées à ce plan en fonction des nécessités techniques, réglementaires ou administratives de la réalisation, tant en ce qui concerne des dimensions libres que les équipements sanitaires et électriques.
Les surfaces, les hauteurs de seuils et d'allèges indiquées sont approximatives ; les retombées, soffites, faux-plafonds ainsi que l'emplacement des équipements sanitaires ne sont pas tous figurés ou le sont à titre indicatif.
La surface des placards est comprise dans la surface de la pièce attenante. La végétation est non contractuelle.