


Les Jardins du Cèdre

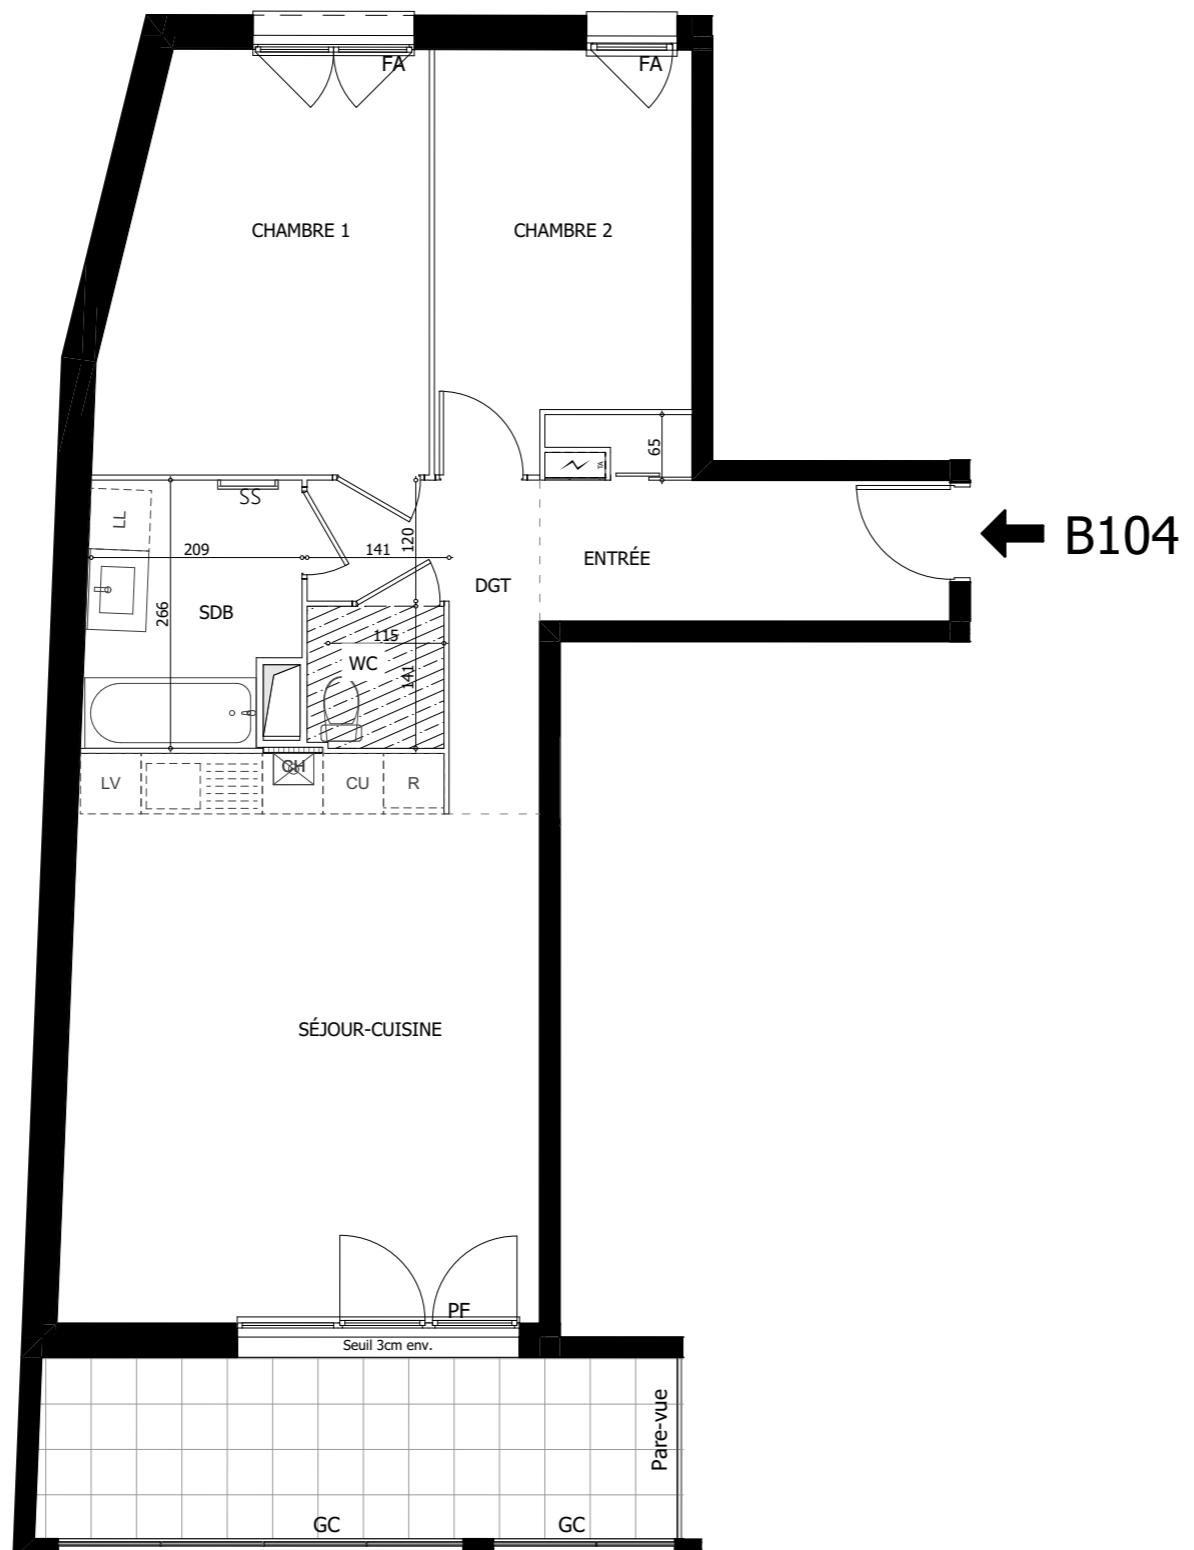

121 avenue de Romans - 26000 Valence

Appartement 3 pièces

Lot n° B104

BÂTIMENT B - R+1

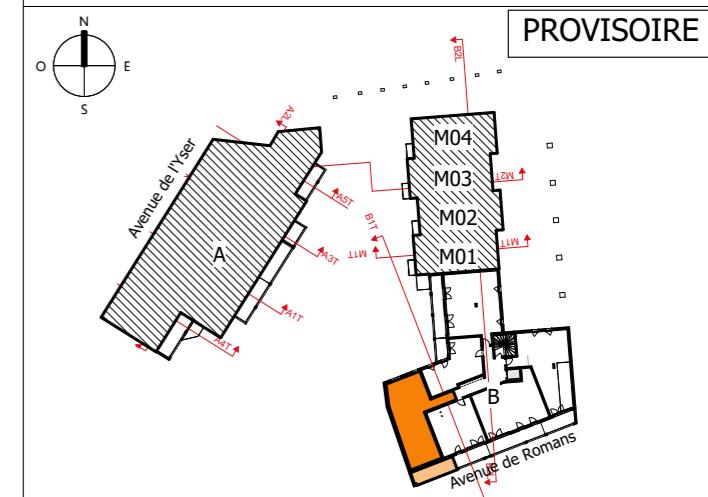


TABLEAU DES SURFACES

(compris placards)

ENTRÉE	6,44
SÉJOUR-CUISINE	25,81
CHAMBRE 1	12,79
CHAMBRE 2	9,80
SDB	5,30
WC	1,92
DGT	4,67
	66,73 m²
Balcon	11,42
	78,15 m²