


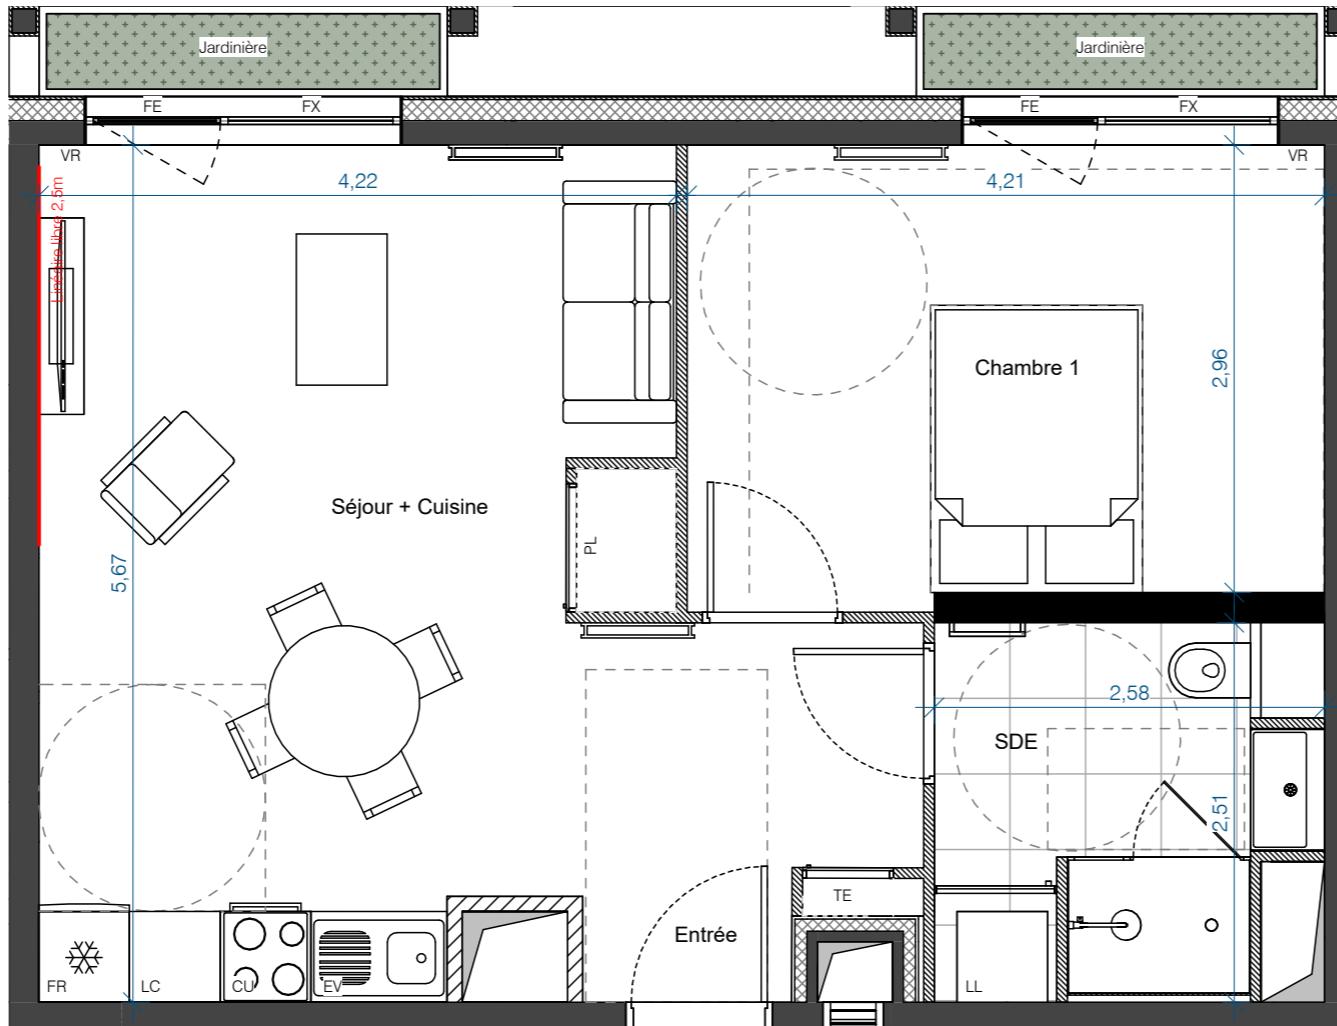

Bd. Pierre de Coubertin




B92

0 0,5 1 2,5m

PLAN PROVISOIRE



Type: T2	Étage: R+9
Bâtiment: B	Numéro: B92
Indice: 01	Echelle: 1:50

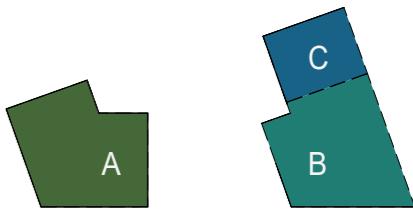

SURFACE HABITABLE

Chambre 1	12,69 m ²
Entrée	1,23 m ²
SDE	5,81 m ²
Séjour + Cuisine	25,48 m ²
dont Cuisine	5,67 m ²
Total surface habitable	45,21 m ²

Les placards sont comptés dans les surfaces des pièces.
Hauteur minimale sous soffite ou faux plafond = 220cm.
NOTE: Les côtes et les surfaces, l'emplacement des gaines, du mobilier et des équipements sont mentionnés à titre indicatif. La société se réserve la possibilité d'apporter à ce plan, les modifications qui seraient dues à des impératifs d'ordre technique ou administratif.