


# Résidence du Chardonnelet

ORLY 94310



PLAN DE VENTE

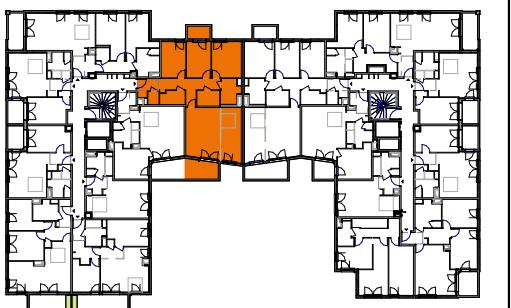

Appartement N° A607

Cage : A | Niveau : R+6 | Type : T4

## TABLEAU DE SURFACES

### Surface habitable

Cellier	3,79 m <sup>2</sup>
Chambre 1	12,05 m <sup>2</sup>
Chambre 2	9,93 m <sup>2</sup>
Chambre 3	9,97 m <sup>2</sup>
Circ	9,99 m <sup>2</sup>
Entrée	3,65 m <sup>2</sup>
SDB	5,00 m <sup>2</sup>
SDE	4,03 m <sup>2</sup>
Séjour-cuisine	32,33 m <sup>2</sup> HSP 2,70m
WC	1,63 m <sup>2</sup>
<b>SURFACE TOTALE HABITABLE</b>	
<b>92,35 m<sup>2</sup></b>	

### Extérieurs


Balcon 1	3,68 m <sup>2</sup>
Balcon 2	7,63 m <sup>2</sup>
<b>SURFACE TOTALE EXTÉRIEURE</b>	
<b>11,31 m<sup>2</sup></b>	

BOUYGUES IMMOBILIER

**Bouygues  
Immobilier**

ATELIER DE MIDI  
architectes

INDICE : Notaire | DATE : 11/04/2025

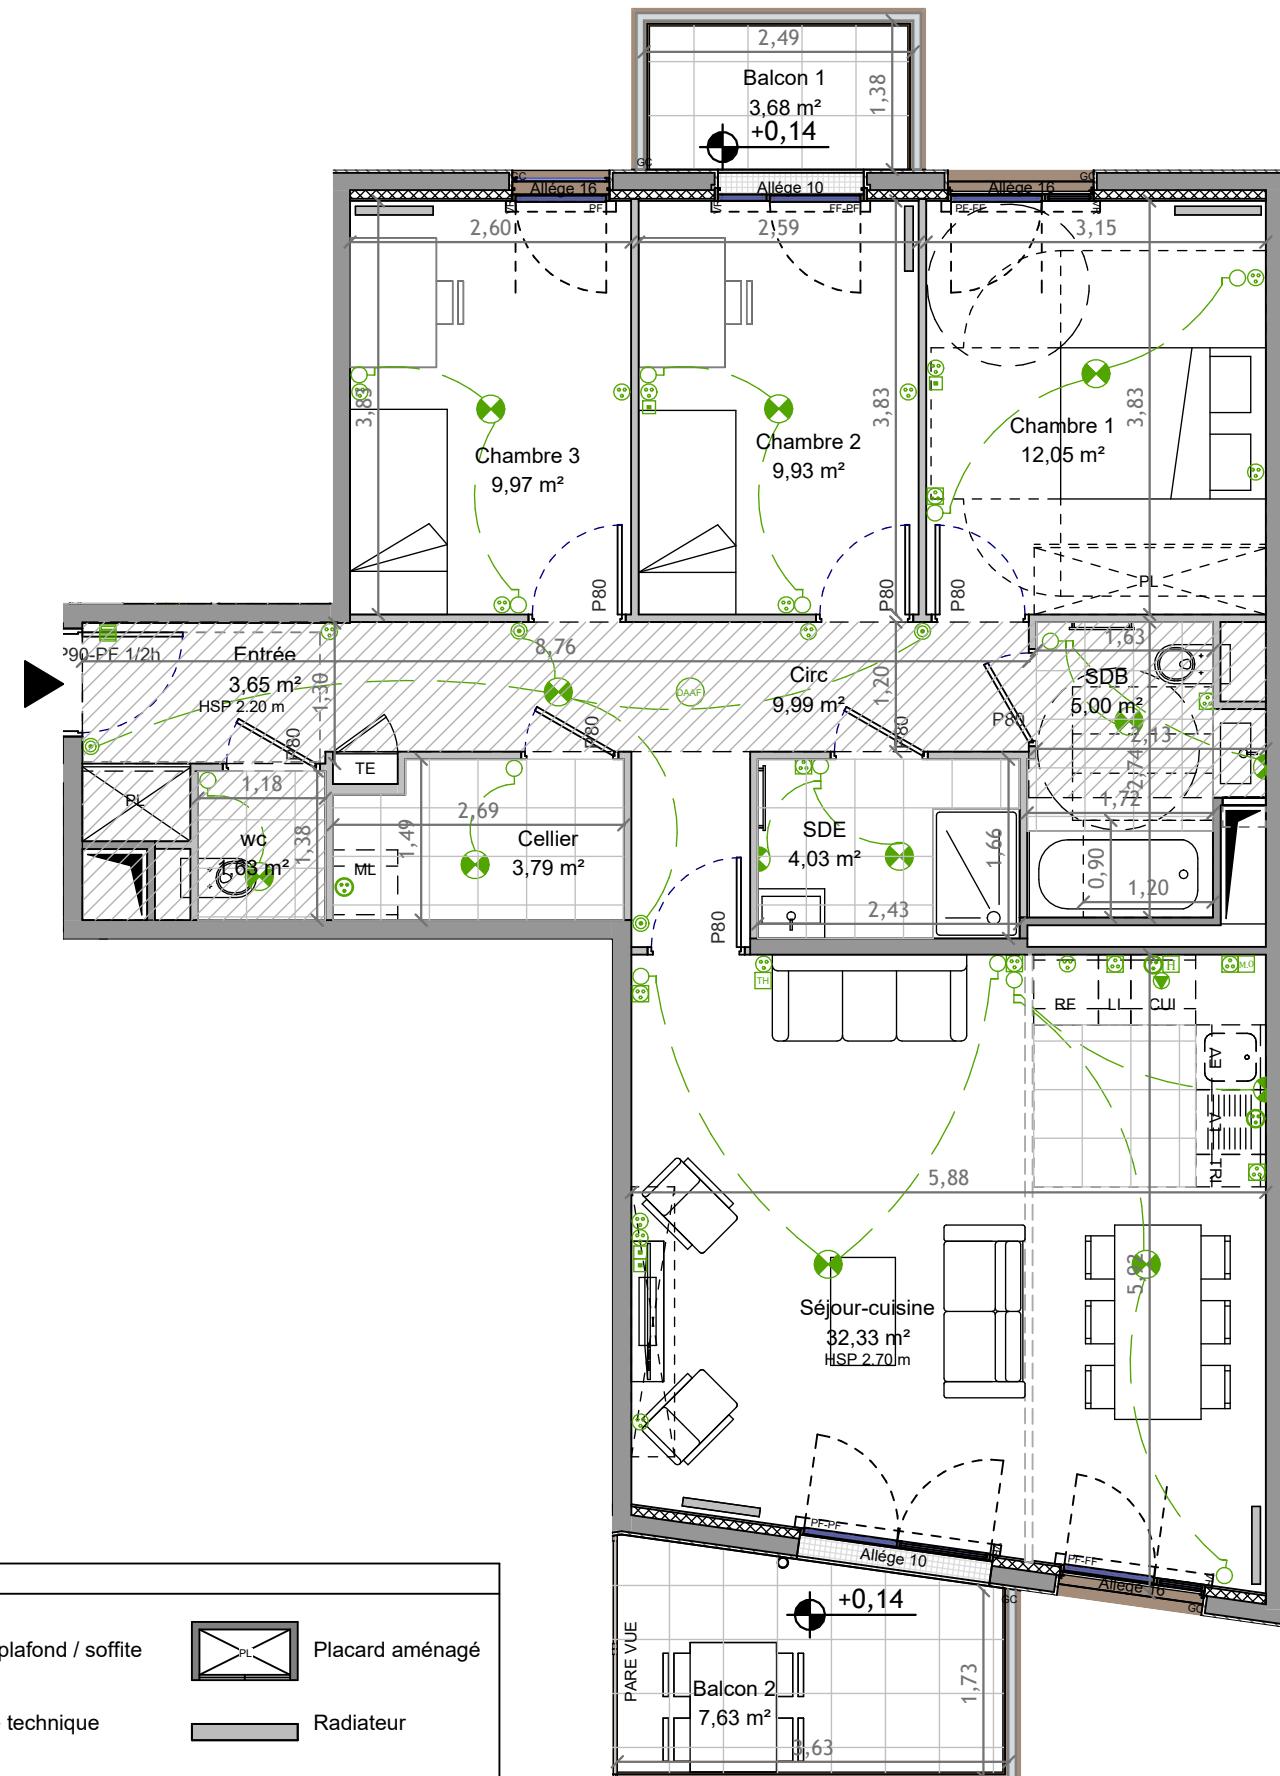

## PLAN PROVISOIRE

### LÉGENDE

PF :	Porte-fenêtre
FF :	Fenêtre fixe
VR :	Volet Roulant
GC :	Garde Corps
Pare-vue	
LI :	Linéaire libre
EV:	Evier
CUI:	Cuisson
RF:	Réfrigérateur
LV:	Lave-vaisselle
ML:	Machine à laver
TRI:	Tri sélectif

NOTA : Des modifications sont susceptibles d'être apportées à ce plan en fonction d'impératifs d'ordre technique, administratif ou réglementaire, lors de la réalisation, pour les dimensions libres, position des baies et équipements. Les surfaces données sont approximatives. Les retombées, soffites, faux-plafonds, emplacement des équipements sont figurés à titre indicatif.

HSP : 2,70 m



1/70

0 1m 2m 3m