


Résidence du Chardonnelet

ORLY 94310



PLAN DE VENTE

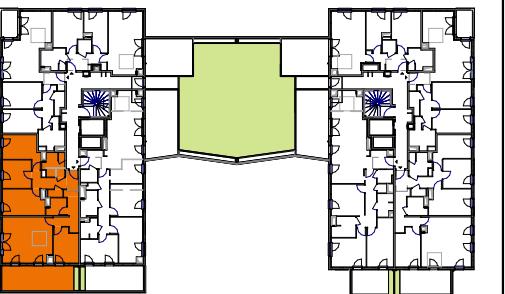

Appartement N° A702

Cage : A Niveau : R+7 Type : T5

TABLEAU DE SURFACES

Surface habitable

Chambre 1	12,09 m ²
Chambre 2	9,15 m ²
Chambre 3	10,81 m ²
Chambre 4	9,55 m ²
Cir.	10,98 m ²
Entrée	3,87 m ²
SDB	3,60 m ²
SDE	5,38 m ²
Séjour-cuisine	25,33 m ²
WC	1,28 m ²
SURFACE TOTALE HABITABLE	
92,04 m²	

Extérieurs


Terrasse	21,84 m ²
SURFACE TOTALE EXTÉRIEURE	
21,84 m²	

BOUYGUES IMMOBILIER

**Bouygues
Immobilier** 
LA VIE COMMENCE ICI

ATELIER DE MIDI
architectes

INDICE : Notaire DATE : 11/04/2025

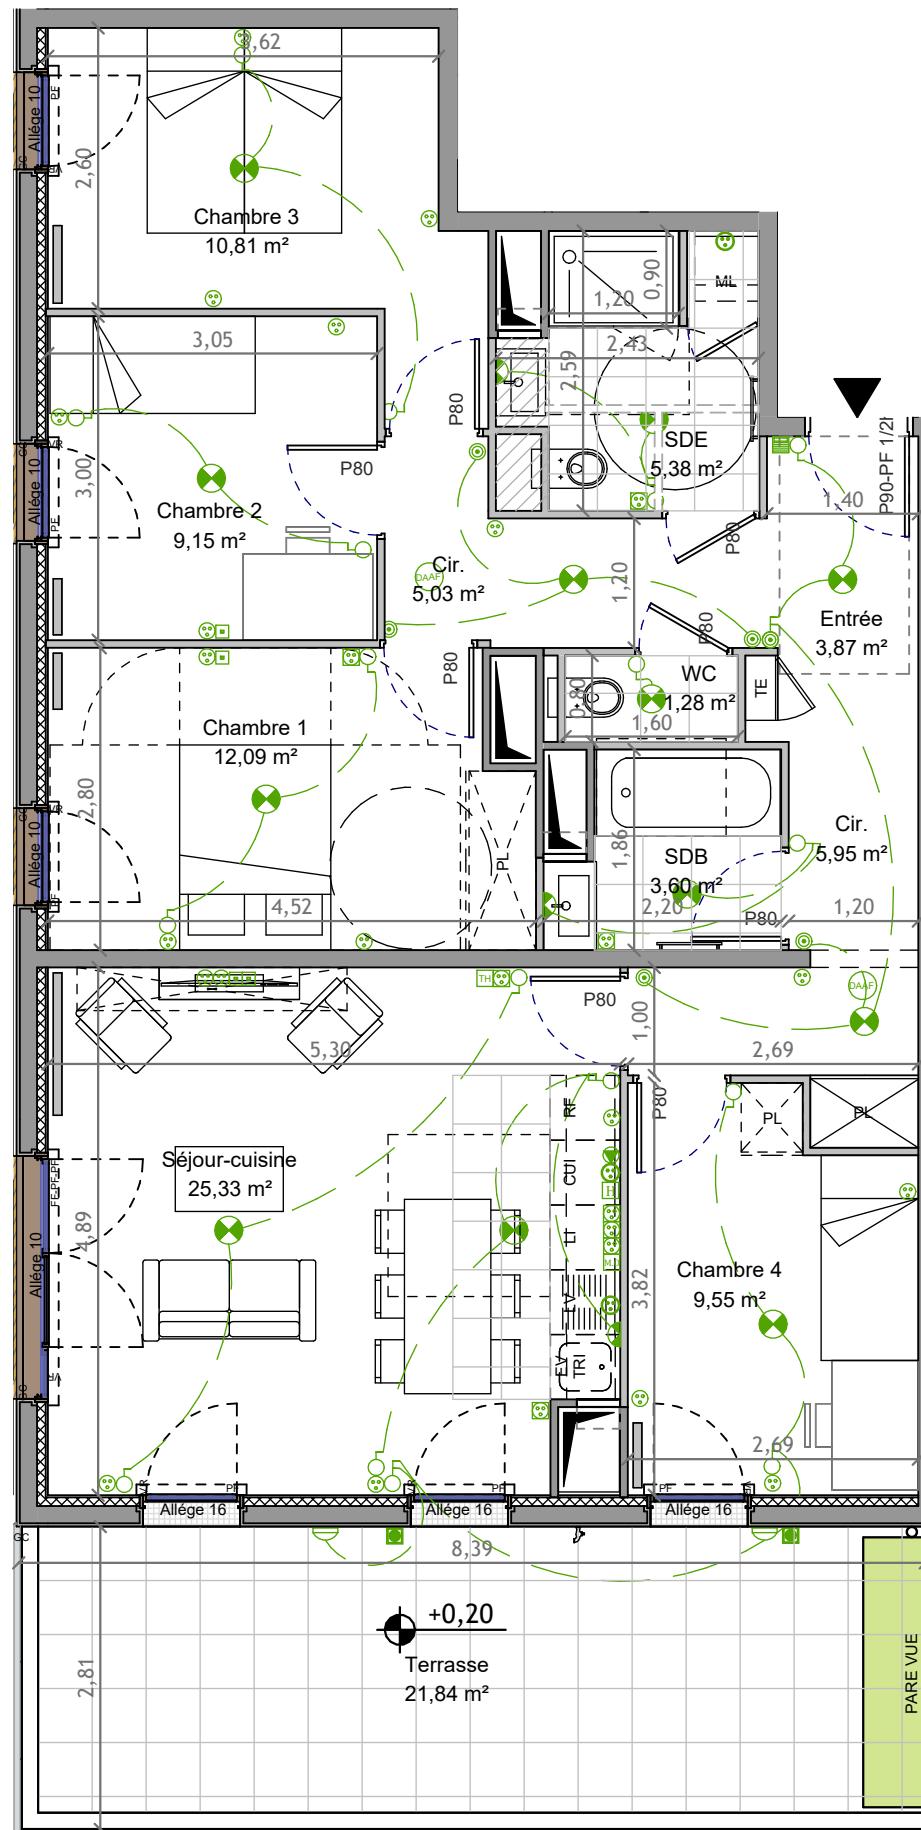

HSP : 2,50 m



1/70

0 1m 2m 3m



PLAN PROVISOIRE

LÉGENDE

PF :	Porte-fenêtre	Faux plafond / soffite	Placard aménagé
FF :	Fenêtre fixe		
VR :	Volet Roulant	Gaine technique	Radiateur
GC :	Garde Corps		
Pare-vue			Sèche-serviette
LI :	Linéaire libre	TE	Tableau électrique
EV:	Evier	Placard optionnel	Caillebotis
CUI:	Cuisson		
RF:	Réfrigérateur		
LV:	Lave-vaisselle		
ML:	Machine à laver		
TRI:	Tri sélectif		

NOTA : Des modifications sont susceptibles d'être apportées à ce plan en fonction d'impératifs d'ordre technique, administratif ou réglementaire, lors de la réalisation, pour les dimensions libres, position des baies et équipements. Les surfaces données sont approximatives. Les retombées, soffites, faux-plafonds, emplacement des équipements sont figurés à titre indicatif.