


Résidence du Chardonnelet

ORLY 94310

PLAN DE VENTE

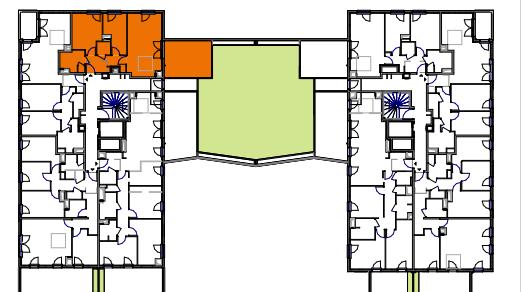

Appartement N° A704

Cage : A Niveau : R+7 Type : T3

TABLEAU DE SURFACES

Surface habitable	
Chambre 1	12,36 m ²
Chambre 2	9,22 m ²
Entrée	6,90 m ²
SDB	5,48 m ²
Séjour-cuisine	23,91 m ²
WC	2,03 m ²
Terrasse	19,60 m ²


SURFACE TOTALE HABITABLE 59,90 m²

Extérieurs
Terrasse 19,60 m²

SURFACE TOTALE EXTÉRIEURE 19,60 m²

BOUYGUES IMMOBILIER
Bouygues Immobilier
LA VIE COMMENCE ICI
ATELIER DE MIDI architectes

INDICE : Notaire DATE : 11/04/2025

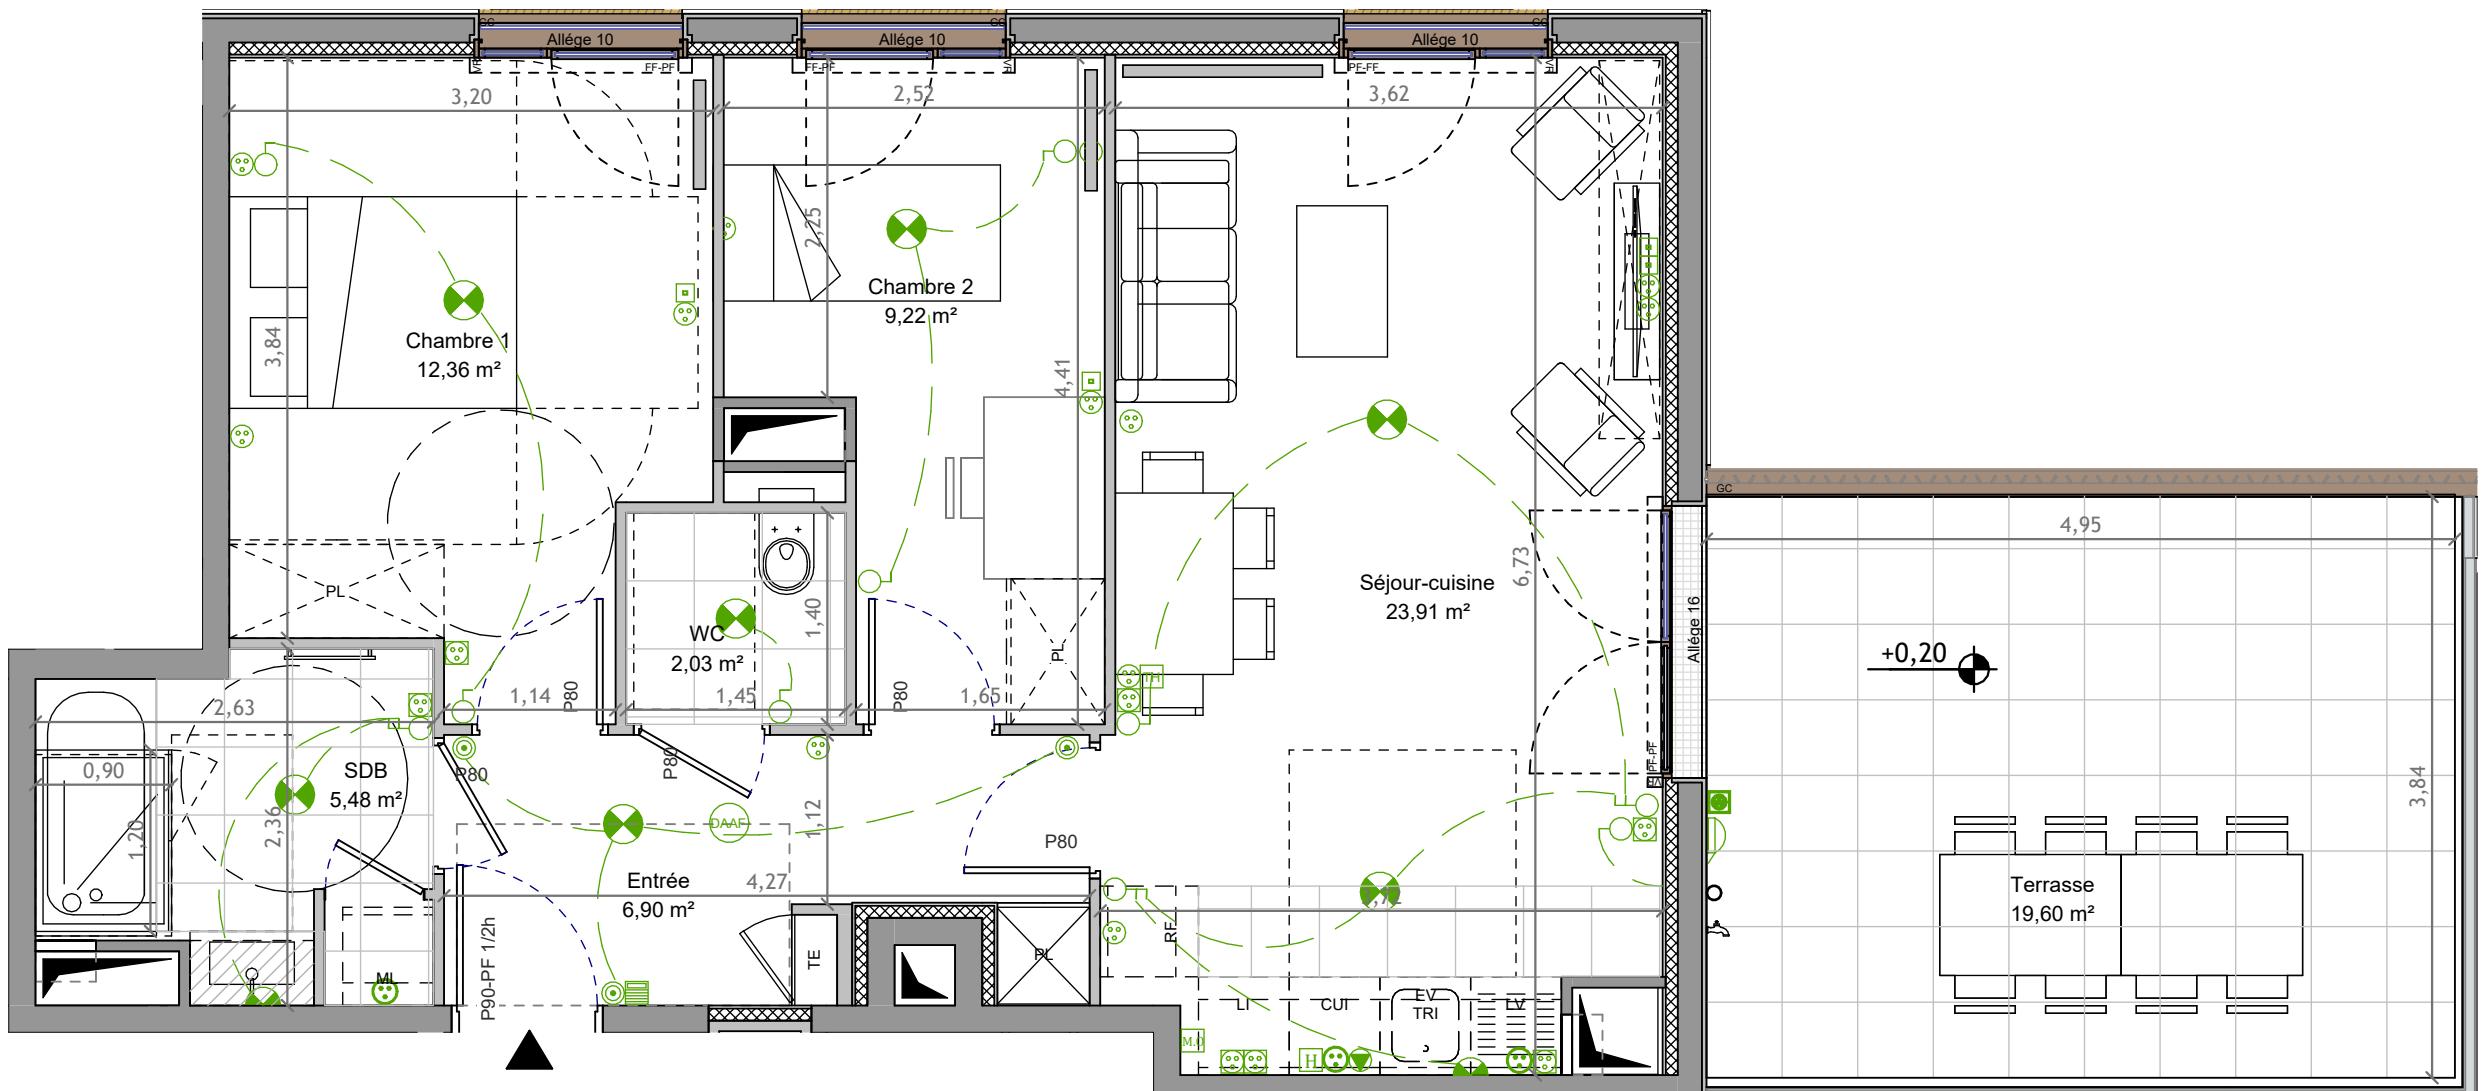


PLAN PROVISOIRE

LÉGENDE	
PF :	Porte-fenêtre
FF :	Fenêtre fixe
VR :	Volet Roulant
GC :	Garde Corps
Pare-vue	
LI :	Linéaire libre
EV:	Evier
CUI :	Cuisson
RF :	Réfrigérateur
LV :	Lave-vaisselle
ML :	Machine à laver
TRI :	Tri sélectif
PL :	Faux plafond / soffite
TE :	Tableau électrique
PL :	Placard aménagé
PL :	Gaine technique
PL :	Radiateur
PL :	Sèche-serviette
PL :	Caillebotis
PL :	Détecteur autonome avertisseur de fumée
PL :	sortie fil plafond
PL :	sortie fil applique
PL :	interrupteur simple
PL :	interrupteur double commande
PL :	télérupteur
PL :	prise étanche
PL :	prise Micro-ondes
PL :	applique extérieure étanche

NOTA : Des modifications sont susceptibles d'être apportées à ce plan en fonction d'impératifs d'ordre technique, administratif ou réglementaire, lors de la réalisation, pour les dimensions libres, position des baies et équipements. Les surfaces données sont approximatives. Les retombées, soffites, faux-plafonds, emplacement des équipements sont figurés à titre indicatif.

HSP : 2,50 m

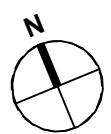

1/50

0 1m 2m 3m