

Résidence du Chardonneret

ORLY 94310



PLAN DE VENTE



Appartement N° B704

Cage : B Niveau : R+7 Type : T4

TABLEAU DE SURFACES

Surface habitable	
Cellier	0,95 m²
Chambre 1	13,52 m²
Chambre 2	12,41 m²
Chambre 3	11,74 m²
Cir.	8,44 m²
Entrée	4,84 m²
SDB	3,90 m²
SDE	5,18 m²
Séjour-cuisine	34,48 m²
WC	2,32 m²

SURFACE TOTALE HABITABLE 97,77 m²


Extérieurs	
Terrasse 1	11,59 m²
Terrasse 2	24,53 m²

SURFACE TOTALE EXTÉRIEURE 36,12 m²

BOUYGUES IMMOBILIER



INDICE : Notaire DATE : 11/04/2025

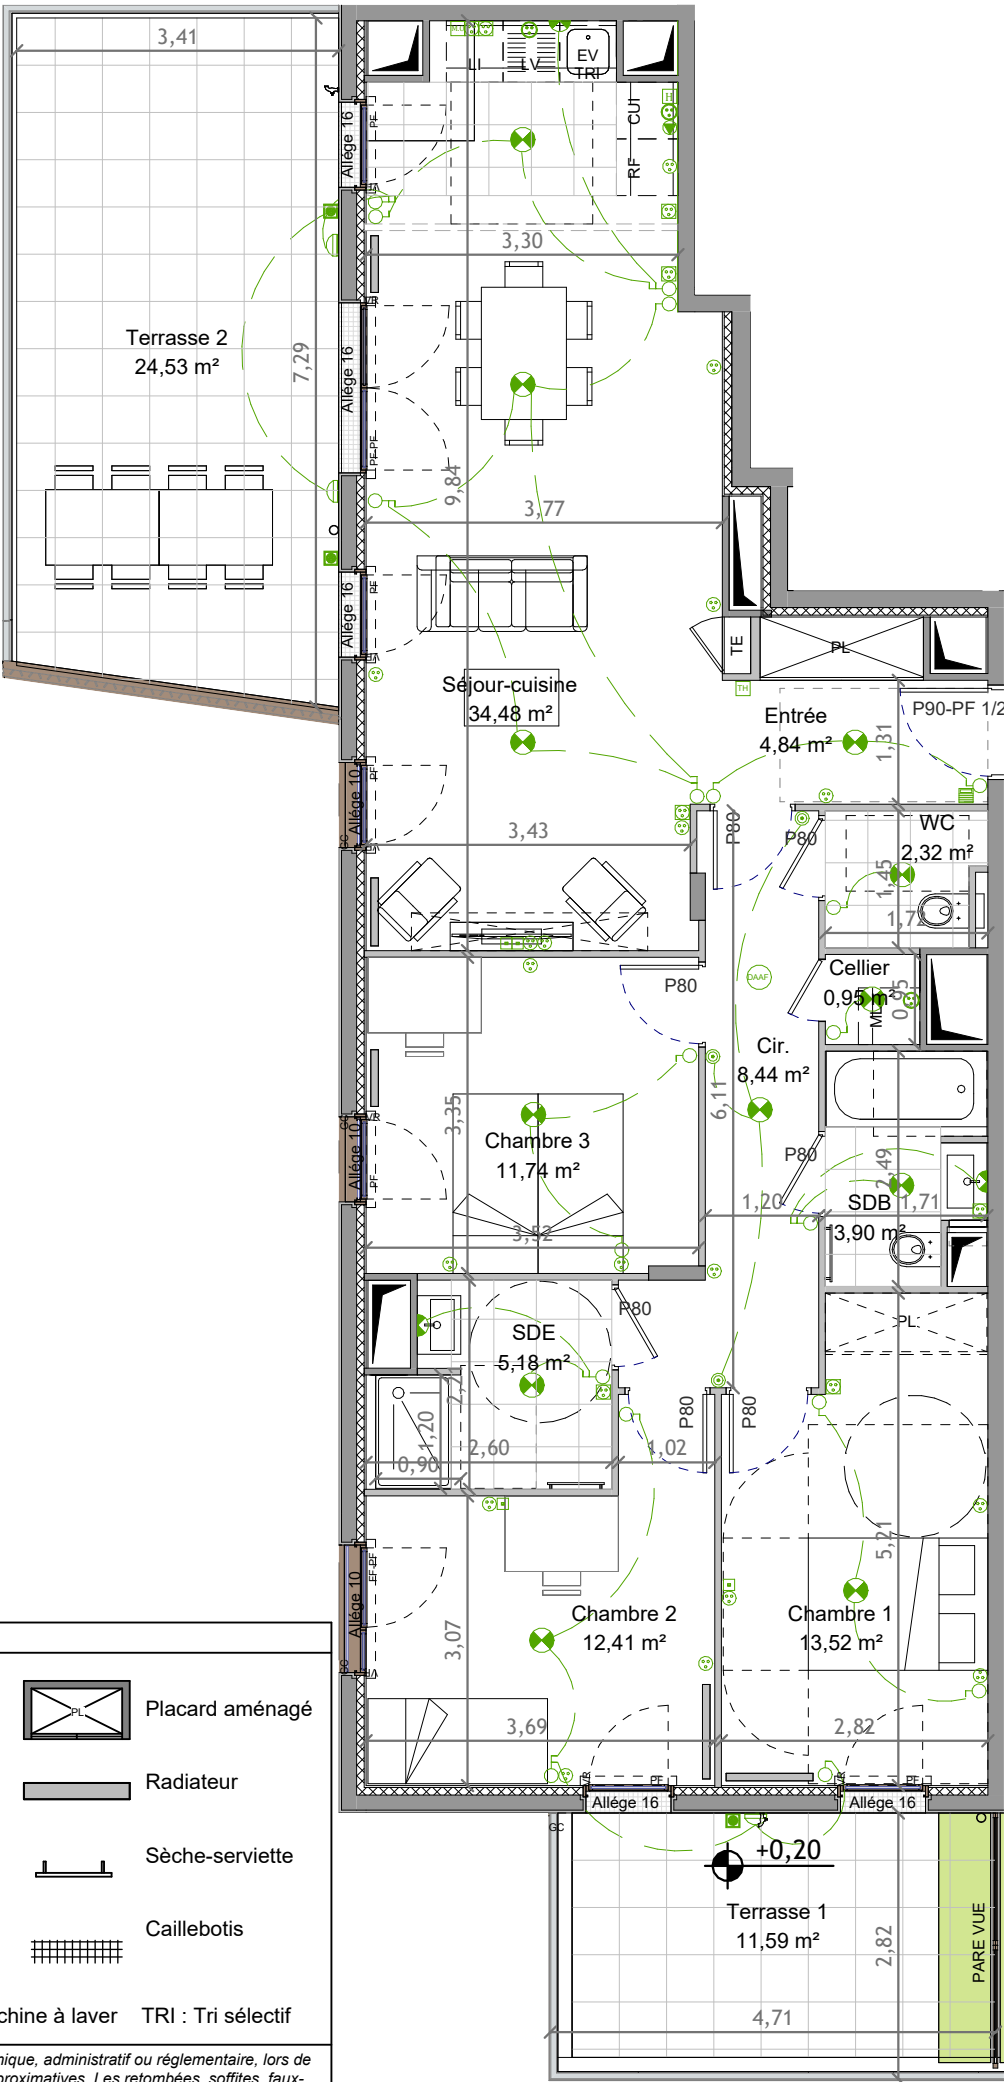

PLAN PROVISOIRE

LÉGENDE

PF : Porte-fenêtre	Faux plafond / soffite	Placard aménagé
FF : Fenêtre fixe	Gaine technique	Radiateur
VR : Volet Roulant	Tableau électrique	Sèche-serviette
GC : Garde Corps	Placard optionnel	Caillebotis
Pare-vue		
LI : Linéaire libre		
EV : Evier		
CUI : Cuisson		
RF : Réfrigérateur		
LV : Lave-vaisselle		
ML : Machine à laver		
TRI : Tri sélectif		

NOTA : Des modifications sont susceptibles d'être apportées à ce plan en fonction d'impératifs d'ordre technique, administratif ou réglementaire, lors de la réalisation, pour les dimensions libres, position des baies et équipements. Les surfaces données sont approximatives. Les retombées, soffites, faux-plafonds, emplacement des équipements sont figurés à titre indicatif.

HSP : 2.50 m

