


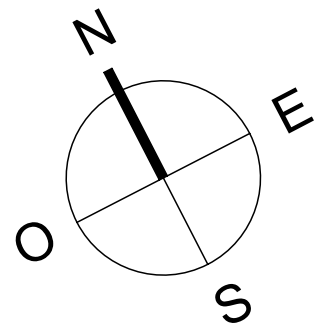

Les Salines

62 Boulevard du 19 mars 1962
44350 GUERANDE

Appartement 2 PIECES
Lot n° A111

BATIMENT A - 1er ETAGE

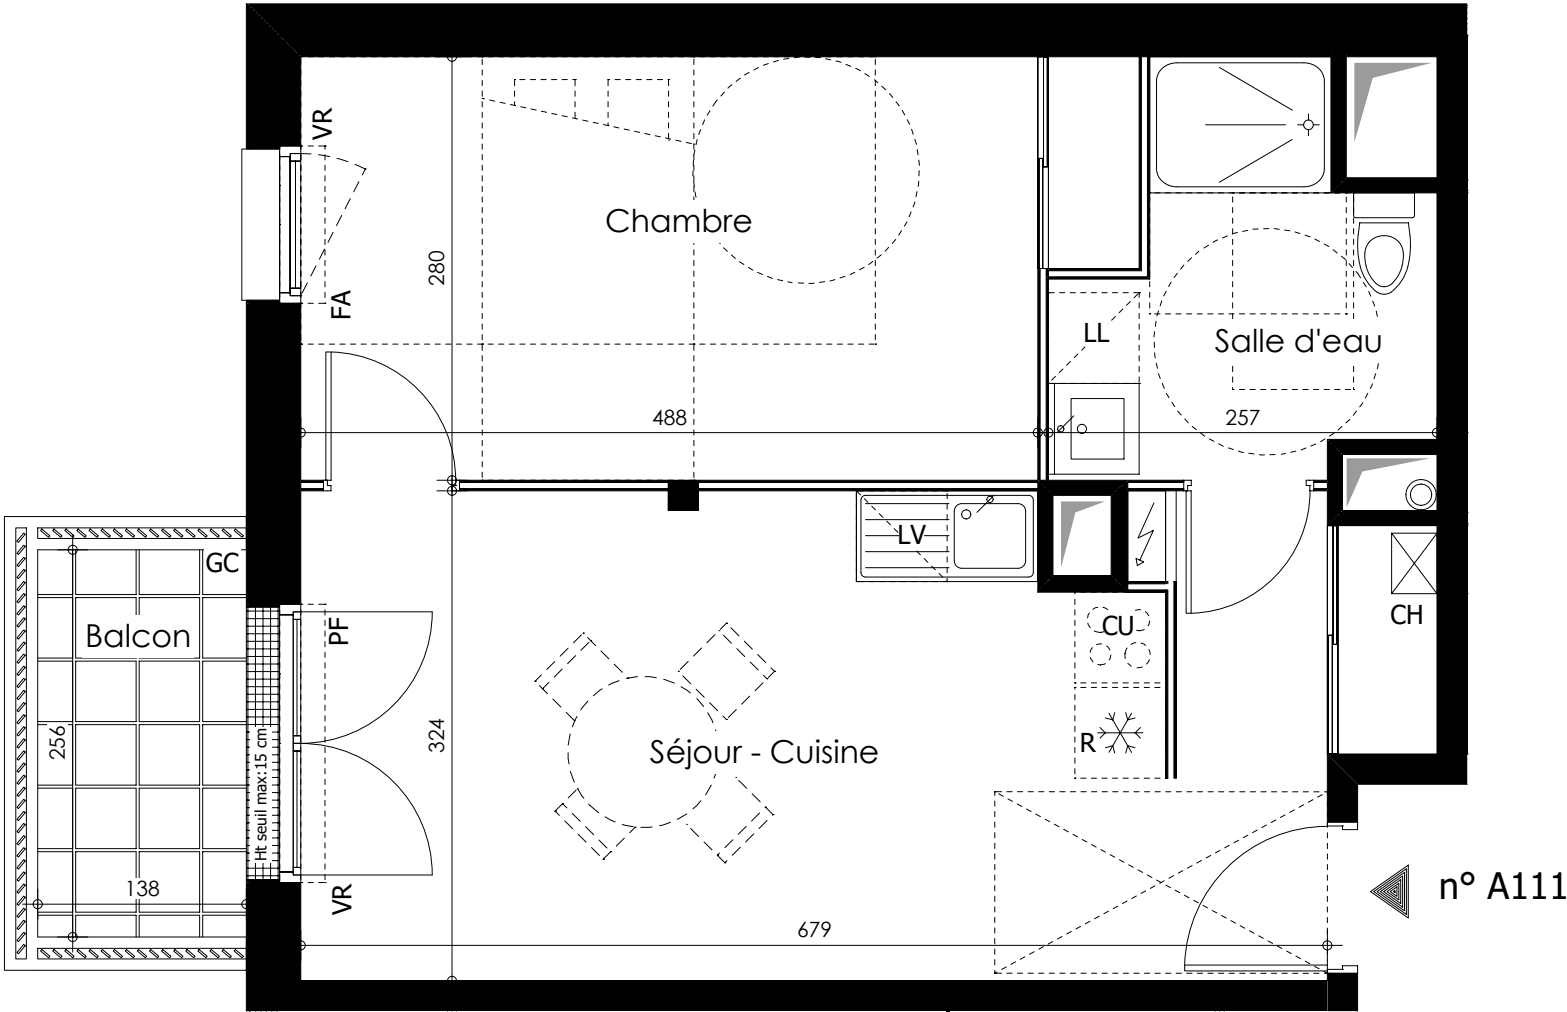


TABLEAU DES SURFACES
(compris placards)

SEJOUR - CUISINE	22,26 m²
CHAMBRE	14,49 m²
SALLE D'EAU	5,39 m²

SURF. HABITABLE	42,14 m²
BALCON	3,53 m²

SURF. TOTALE	45,67 m²
--------------	----------



n° A111

PLAN DE RESERVATION

LEGENDE		
PF	Porte-fenêtre	LL Lave-linge
F	Fenêtre	LV Lave-vaisselle
FA	Fenêtre allège vitrée	CU Cuisson
VR	Volet roulant	R Réfrigérateur
GC	Garde corps	CH Chaudière
	Tableau électrique	Bth Ballon Thermodynamique
		Soffites et faux-plafond

Des modifications sont susceptibles d'être apportées à ce plan en fonction des nécessités techniques, de la réalisation tant en ce qui concerne les dimensions libres que l'équipement. Les surfaces sont approximatives. Les retombées, soffites, faux plafond, équipements sanitaires ainsi que le calepinage et dimensions des carrelages sont figurés à titre indicatif, et peuvent subir des modifications pour impératif technique. Les appareils ménagers ne sont pas fournis. Les volets roulants seront prévus conformément à la notice de vente. Les coffres de volet roulant ne sont pas représentés et seront débordants à l'intérieur. La hauteur des seuils au droit des porte-fenêtres sur balcons ou terrasses pourra varier de 5 à 35 cm à partir du sol intérieur. La hauteur entre le jardin et la terrasse pourra varier entre 0 et 60 cm. Les jardins ne seront pas nécessairement plats et pourront comporter des talus et des pentes.

DATE : 25/03/2025

INDICE :

