

Plan notaire



Légende

- VR** volets roulants
- PF** porte fenêtre
- F** fenêtre
- FA** fenêtre à allège
- soffite**
- CET** chauffe-eau thermodynamique
- tableau électrique**
- descente eau pluviale**
- claustras**
- poutre**
- C** cuisson

LES VERGERS D'IDRON





URBAT PROMOTION
1401 Avenue du Mondial 98
34000 MONTPELLIER

BÂTIMENT B

TYPE T4	NIVEAU: 0	Appt: B 002
18/07/2025	INDICE 01	Plan notaire


SURFACES HABITABLES

Séjour Cuisine	27,87 m ²
Entrée + Pl.	8,52 m ²
Cellier / buanderie	3,64 m ²
Dgt.	5,43 m ²
Salle d'eau	5,45 m ²
WC	1,73 m ²
Salle d'eau Chambre 02	1,68 m ²
Chambre 01 + Pl.	12,71 m ²
Chambre 02	11,56 m ²
Chambre 03	13,21 m ²
Total logement	91,8 m ²
Terrasse Jardin	16,06 m ²
	38,42 m ²

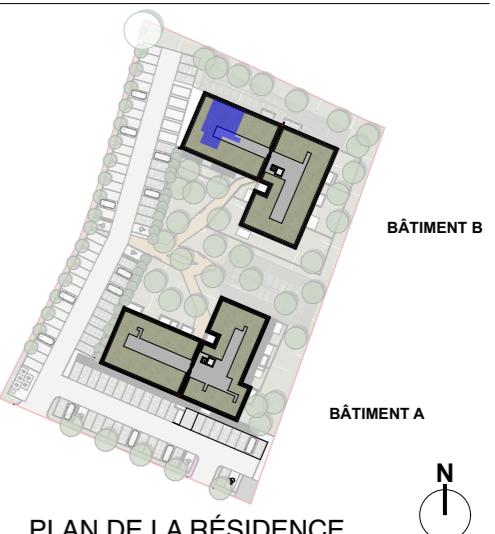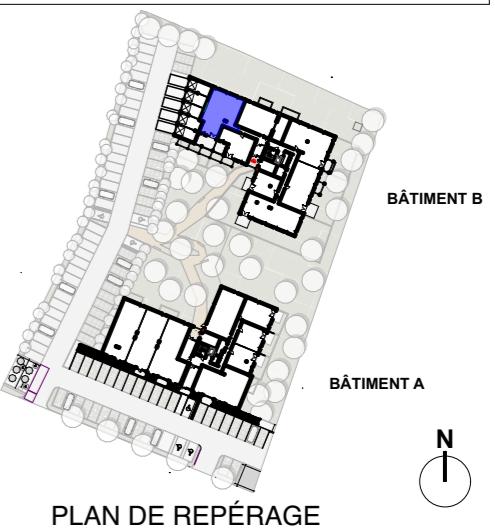

L'emplacement des gaines, soffites éventuelles est susceptible de modification pour des raisons techniques, les éventuels éléments d'équipements relatifs au chauffage ne sont pas indiqués. La surface habitable peut varier de 5% en fonction des techniques de construction choisies.

Plan notaire

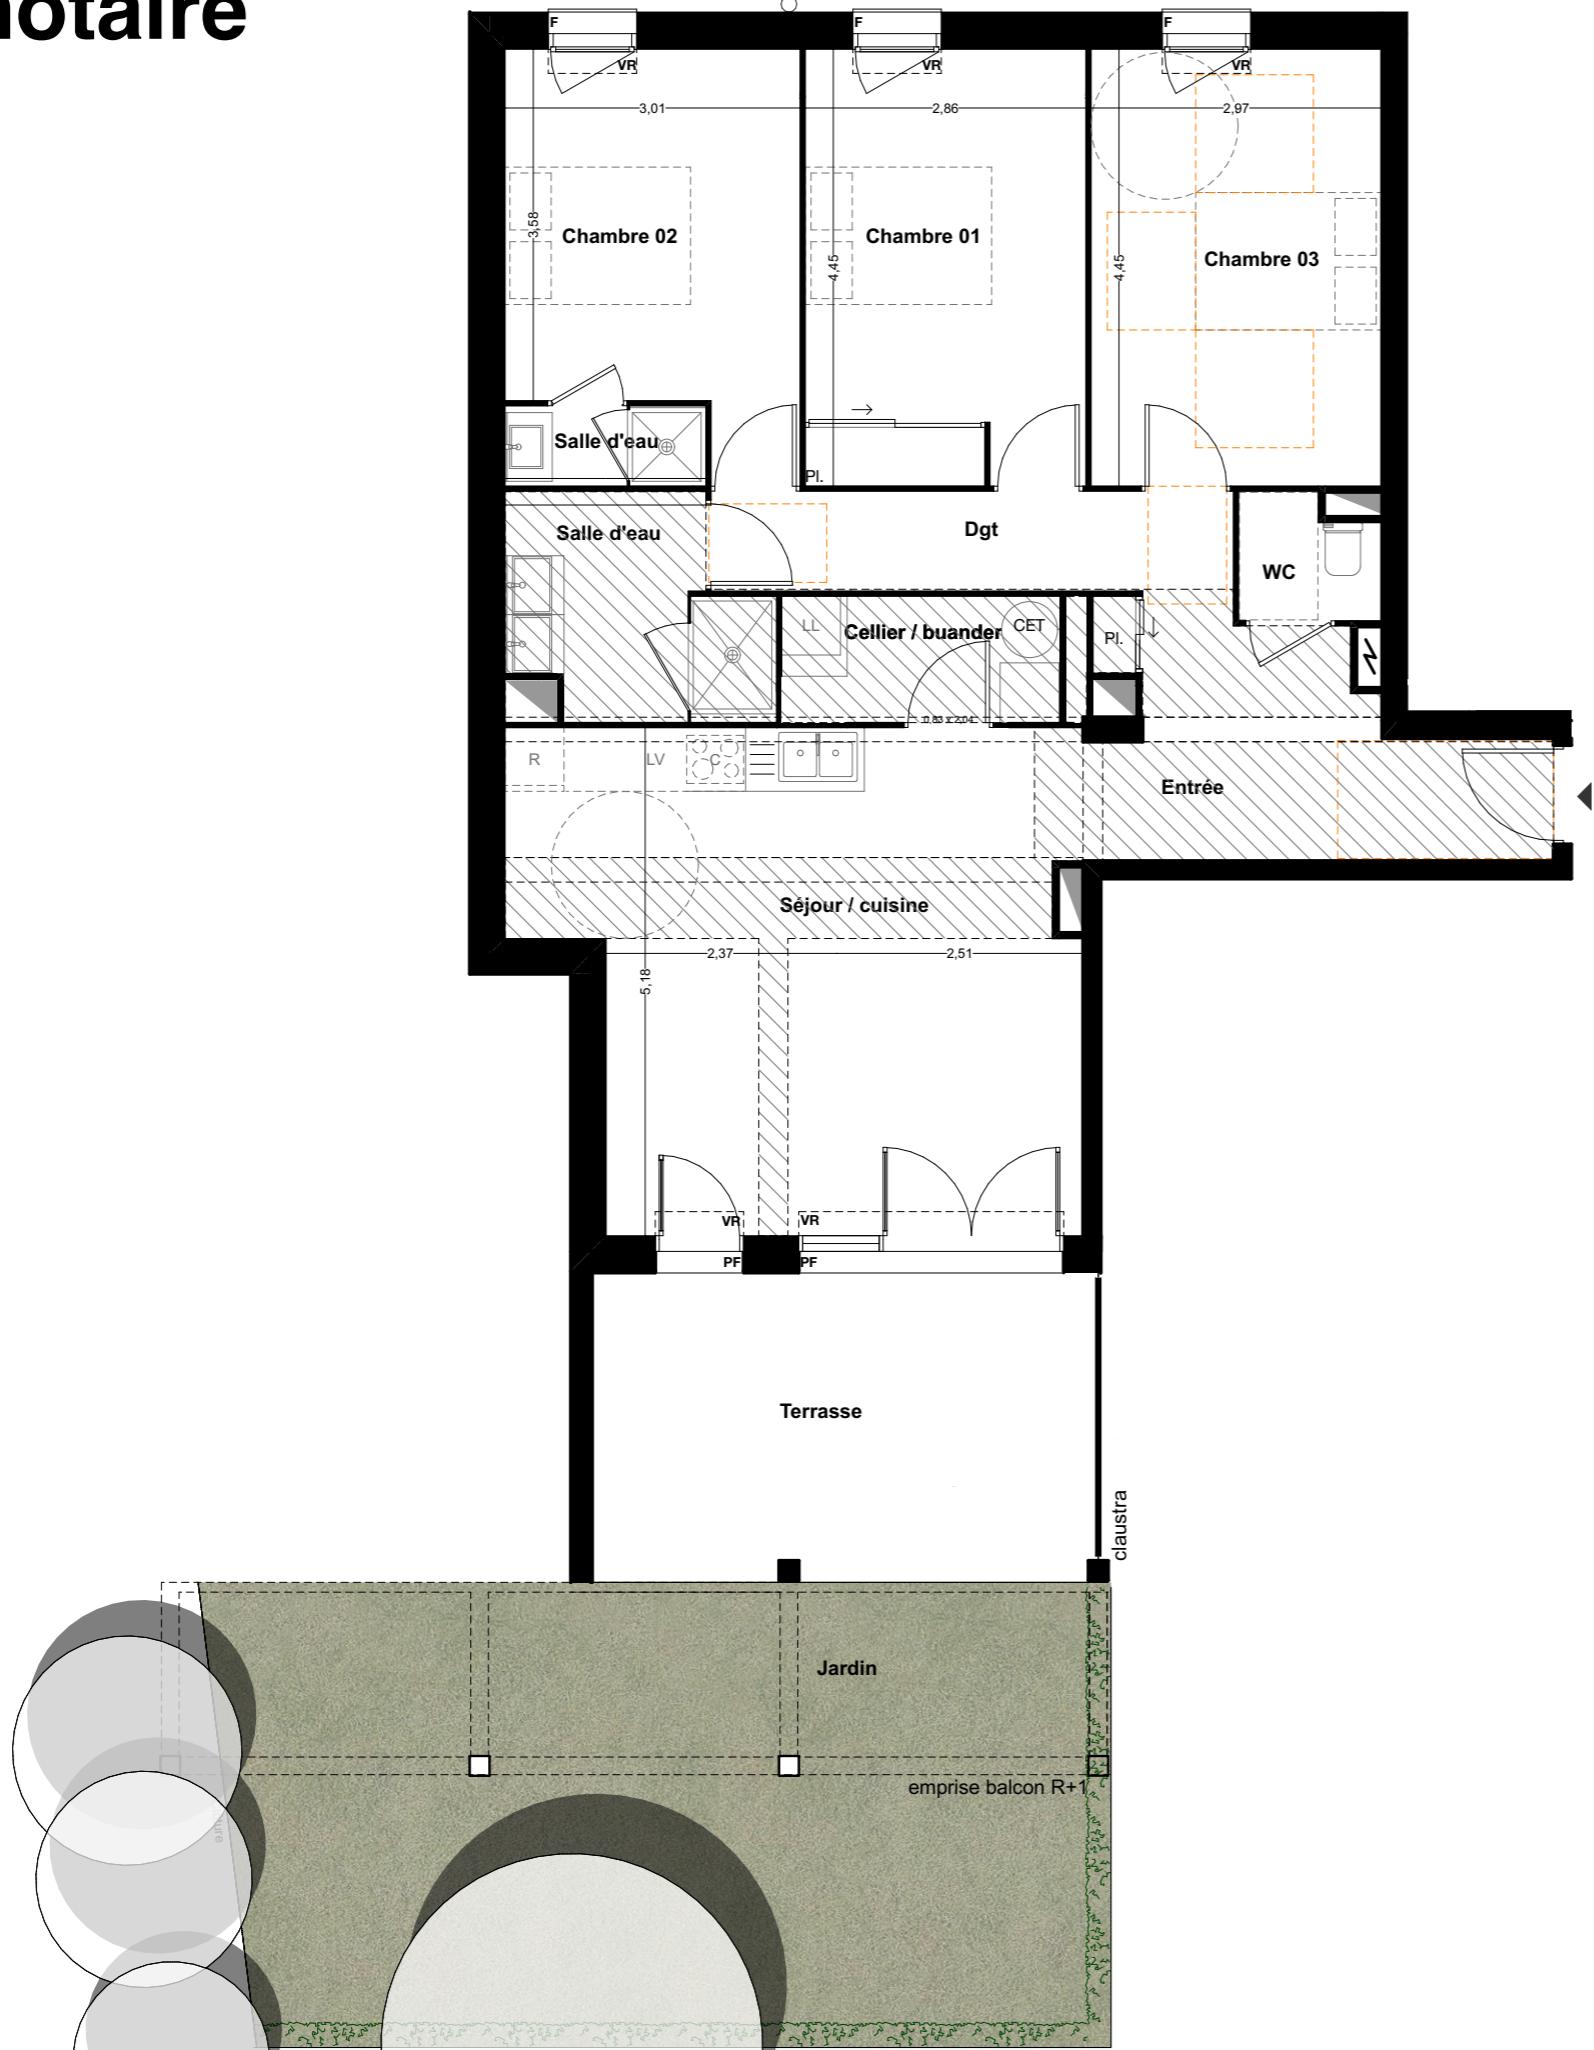

L'emplacement des gaines, soffites éventuelles est susceptible de modification pour des raisons techniques, les éventuels éléments d'équipements relatifs au chauffage ne sont pas indiqués. La surface habitable peut varier de 5% en fonction des techniques de construction choisies.

Légende

- VR** volets roulants
- PF** porte fenêtre
- F** fenêtre
- FA** fenêtre à allège
- soffite
- CET chauffe-eau thermodynamique
- tableau électrique
- descente eau pluviale
- claustras
- poutre
- C** cuisson

LES VERGERS D'IDRON





URBAT PROMOTION
1401 Avenue du Mondial 98
34000 MONTPELLIER

BÂTIMENT B

TYPE T4	NIVEAU: 0	Appt: B 002
18/07/2025	INDICE 01	Plan notaire

SURFACES HABITABLES


Séjour Cuisine	27,87 m ²
Entrée + Pl.	8,52 m ²
Cellier / buanderie	3,64 m ²
Dgt.	5,43 m ²
Salle d'eau	5,45 m ²
WC	1,73 m ²
Salle d'eau Chambre 02	1,68 m ²
Chambre 01 + Pl.	12,71 m ²
Chambre 02	11,56 m ²
Chambre 03	13,21 m ²
Total logement	91,80 m ²
Terrasse	16,06 m ²
Jardin	38,42 m ²

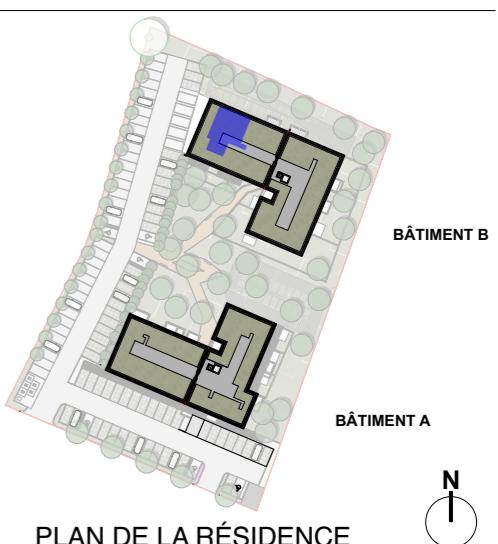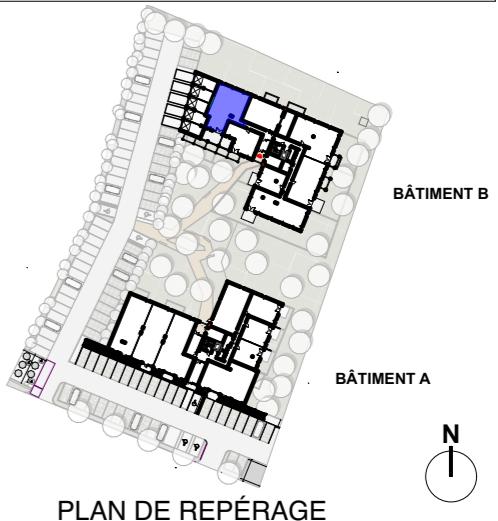

IMPLANTATION DE L'APPAREILLAGE ELECTRIQUE

DATE : 25/07/2025

LES VERGERS D'IDRON

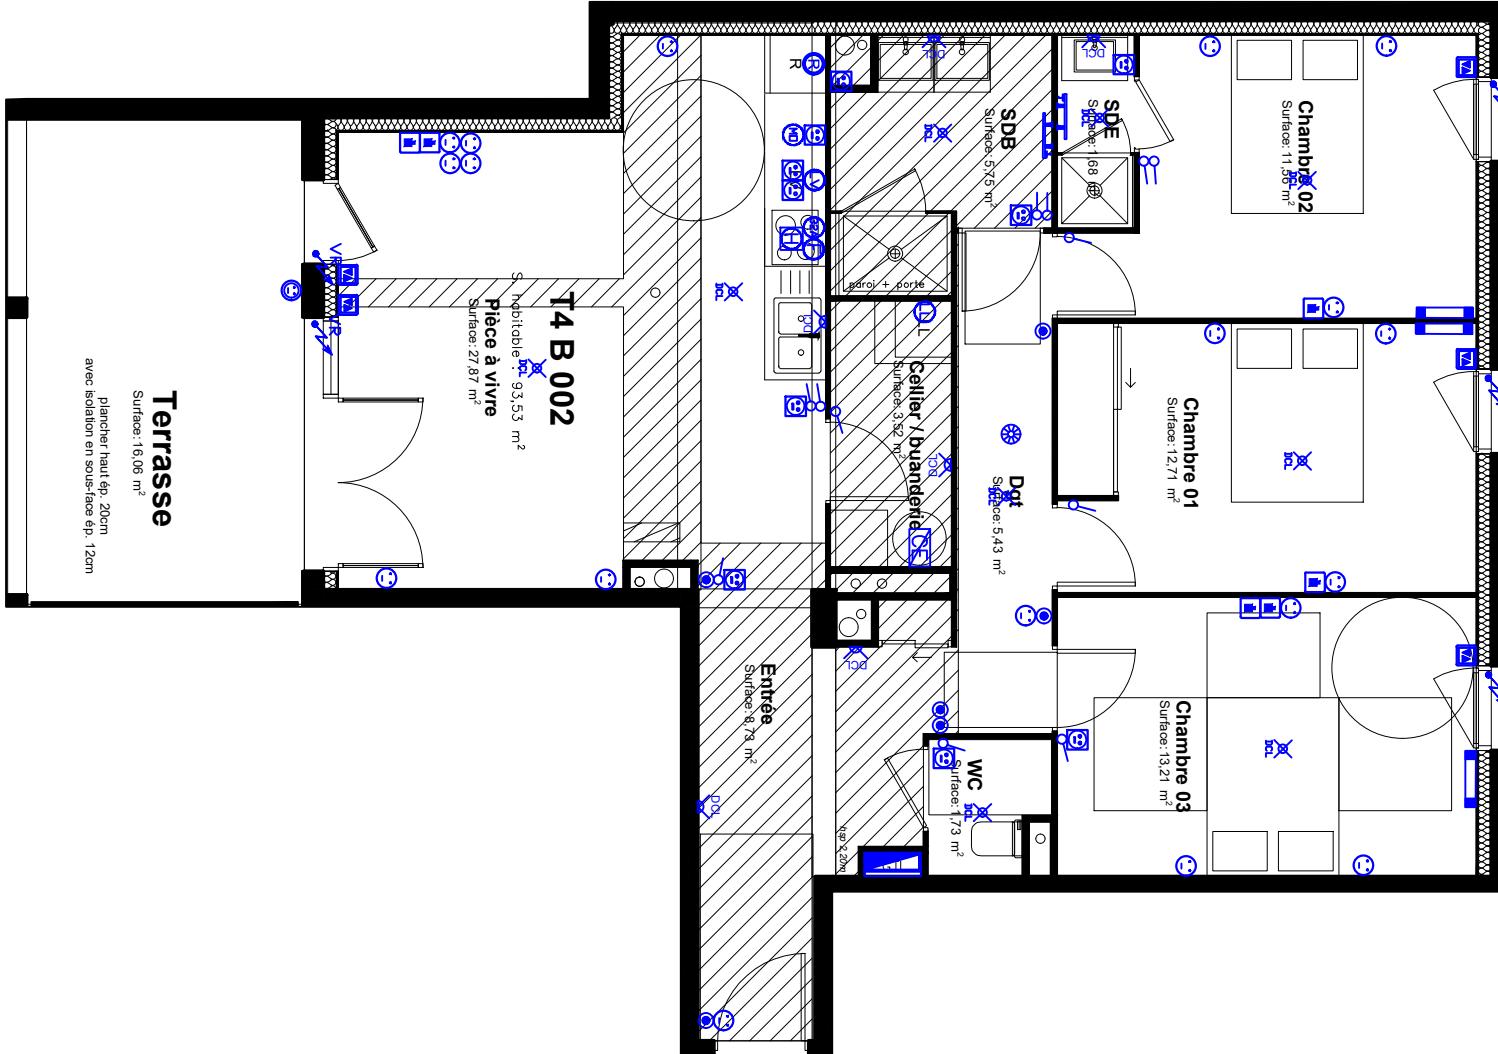

T4 B002 RDC



LEGENDE

- GTL 60x25 cm
- Alimentation chauffe eau
- Détecteur de fumée (DAAF)
- Sèche serviette SDB
- Panneau rayonnant
- DCL en plafond ou en applique
- Interrupteur va & vient
- Interrupteur simple allumage
- Bouton poussoir
- Commande volet roulant
- Alimentation volet roulant
- Prise RJ45 grade II TV
- PC 16A+T
- PC16A+T h=1.1m
- PC 16A+T étanche
- PC16A+T h=1.8ml Hotte
- PC16A+T spécialisée Four ht.=0.30m
- PC16A+T réfrigérateur
- PC16A+T spécialisé Lave linge
- PC16A+T spécialisé Lave Vaisselle
- PC16A+T Micro-ondes + grill
- PC16A+T extérieur étanche
- PC32A+T spécialisé Plaque de cuisson

CE PLAN EST SUSCEPTIBLE D'ETRE LEGEREMENT MODIFIE EN FONCTION DES NECESSITES TECHNIQUES DE LA REALISATION EN CE QUI CONCERNE LES DIMENSIONS LIBRES, LES EQUIPEMENTS ET LE POSITIONNEMENT DES APPAREILLAGES ELECTRIQUE.
LES RETOMBES, SOFFITES, ENCOFFREMENTS, FAUX PLAFONDS, CANALISATIONS NE SONT PAS FIGURES ET NE POURRONT FONDER AUCUNE RECLAMATION EN CAS DE PRESENCE.