



LEGENDE

- = SOFFITE OU FAUX-PLAFOND
- = TABLEAU ELECTRIQUE
- = ÉVIER
- = REFRIGÉRATEUR
- = PLAQUES de CUISSON
- = SÈCHE SERVIETTE
- = PLACARD
- = VOLET ROULANT

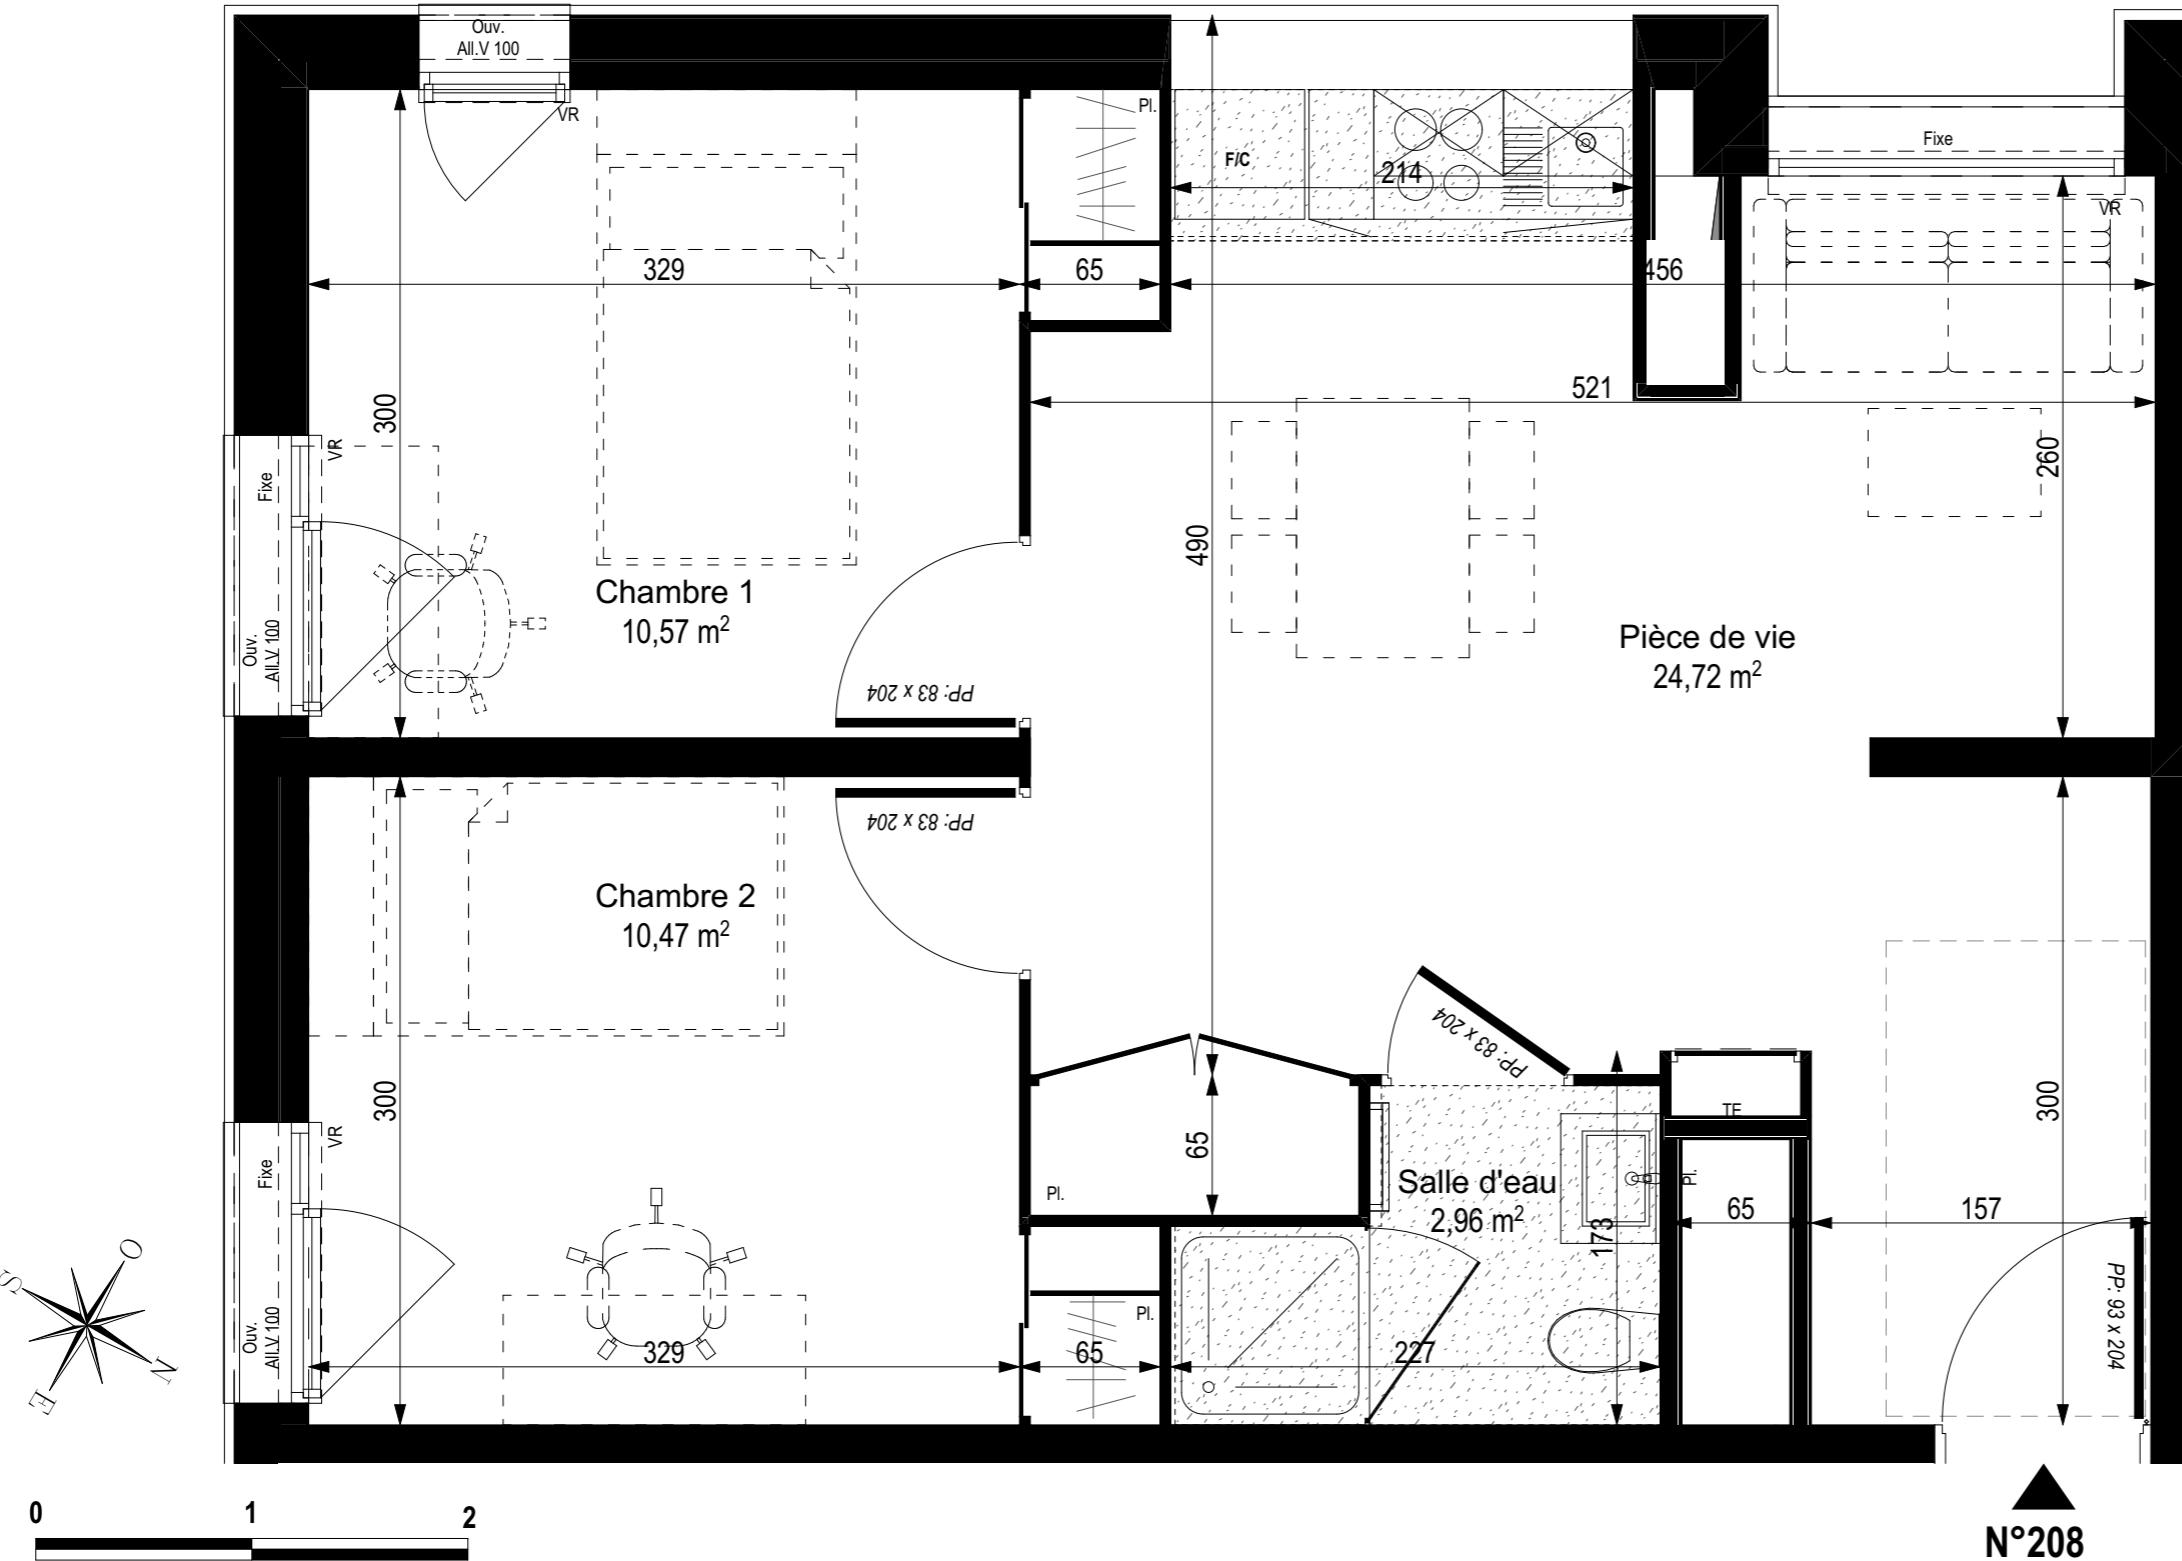

**STUDENT
FACTORY**
RÉSIDENCES ÉTUDIANTS

STUDENT FACTORY
6-8 Rue de la Condamine
38610 - GIERES

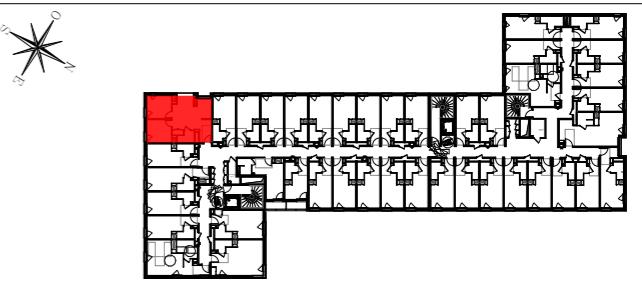
Locatif Privé
PLAN DE PRE COMERCIALISATION

BATIMENT	ETAGE	LOGEMENT	TYPOLOGIE
	R+2	208	3P

PIECE	SURFACE
Chambre 1	10,57
Chambre 2	10,47
Pièce de vie	24,72
Salle d'eau	2,96
TOTAL SURFACES HABITABLES	48,72 m²

TOTAL SURFACES ANNEXES

NOTA : Les placards et/ou rangements intérieurs sont compris dans la surface de la pièce attenante.
Hauteur sous plafond des pièces principales : 2,45 m (sauf mention particulière)
Hauteur sous faux-plafond : 2,20 m