


# Villa CONSTANCE

Narbonne



## PLAN DE VENTE

R+1 Hall C	<b>C107</b>
T2	

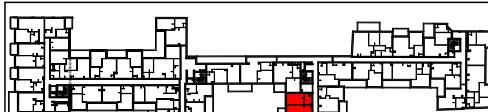


15 quai d'Alsace - 11100 NARBONNE

## TABLEAU DE SURFACES


Surfaces intérieures	
Chambre	14,16
Cuisine / Séjour	22,33
SDE	5,16
	41,65 m <sup>2</sup>
Surfaces extérieures	
Terrasse	4,54

Terrasse  
4,54 m<sup>2</sup>

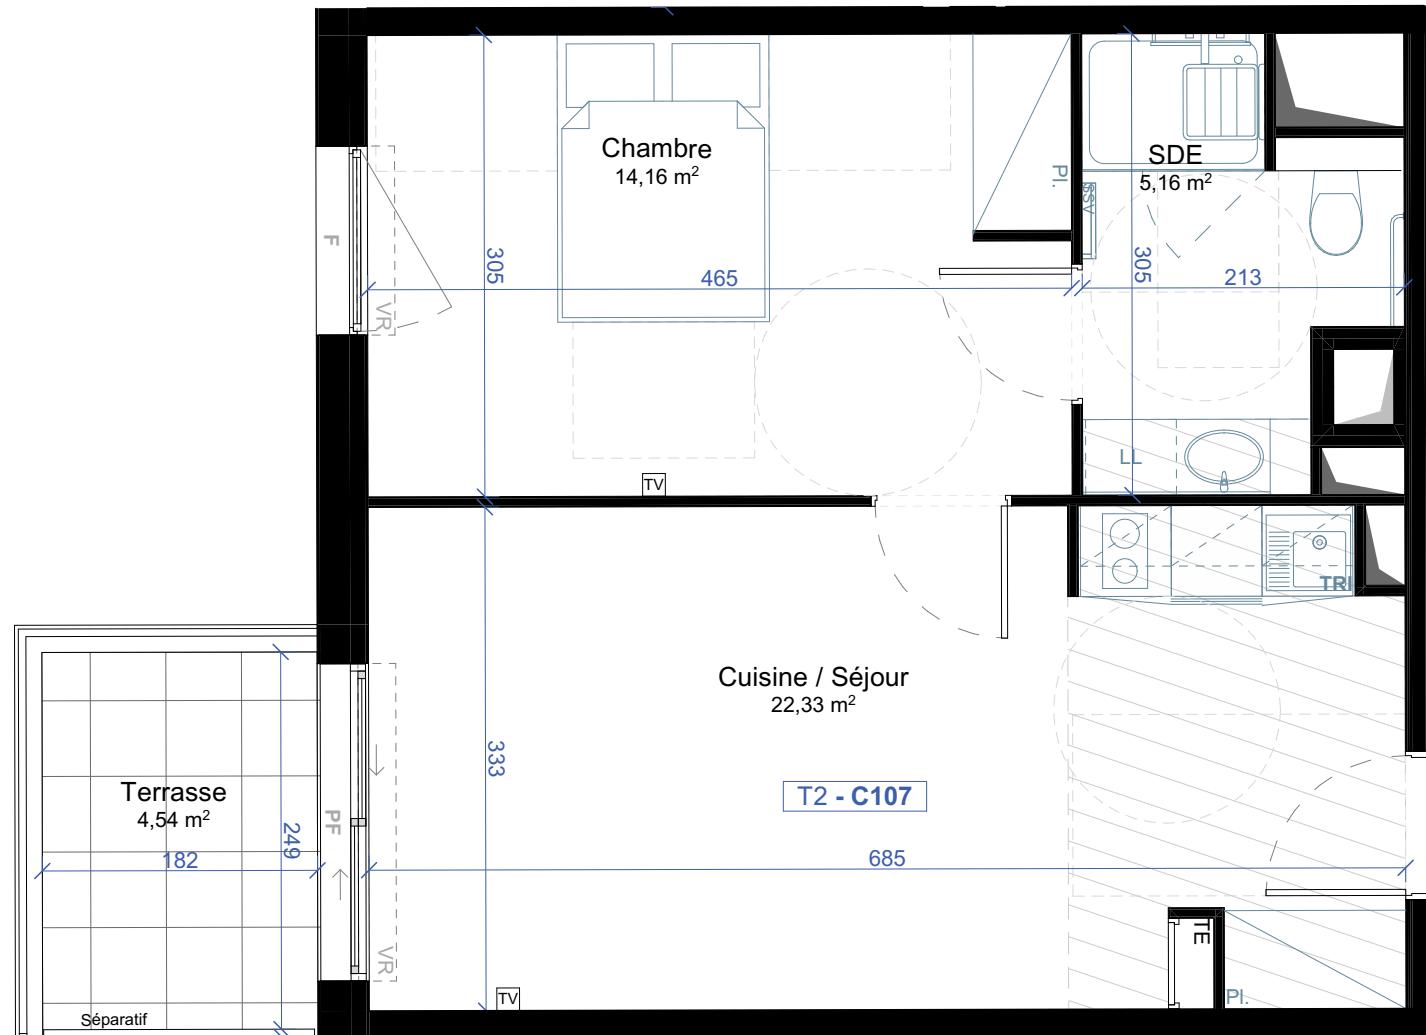

DEPUIS 1979  
**SM** SANGALLI MARATUECH  
AMÉNAGEUR & PROMOTEUR

**VINCI**  
IMMOBILIER

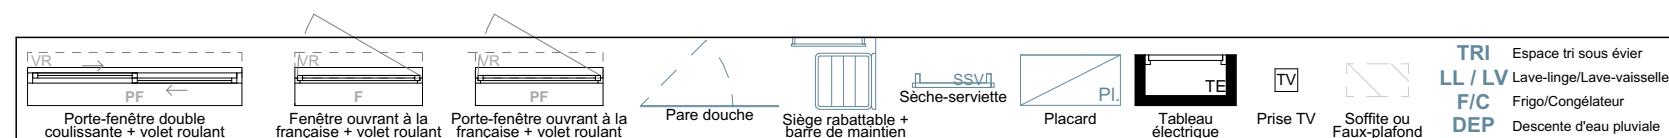

Des modifications sont susceptibles d'être apportées à ce plan en fonction des nécessités techniques de la réalisation, tant en ce qui concerne les dimensions libres que les équipements. Les surfaces indiquées sont approximatives, les retombées, soffites, faux-plafonds, canalisations sont figurés à titre indicatifs  
La surface habitable des placards est incluse dans celle de la pièce