


Villa **CONSTANCE**

– Narbonne



PLAN DE VENTE

R+1
Hall D

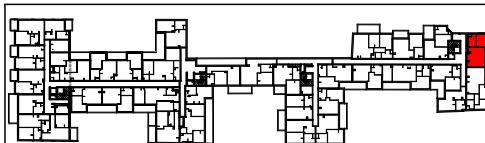

15 quai d'Alsace - 11100 NARBONNE

TABLEAU DE SURFACES

Surfaces intérieures

Chambre	15,51
Cuisine / Séjour	24,20
SDE	6,59
	46,30 m ²



Surfaces extérieures

Terrasse 8,61

DEPUIS 1979
SM SANGALLI
 MARATUECH
 AMÉNAGEUR & PROMOTEUR

VINCI IMMOBILIER

11/05/2023 - Índice 1

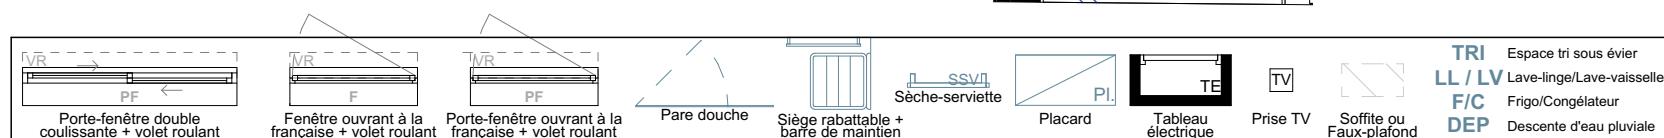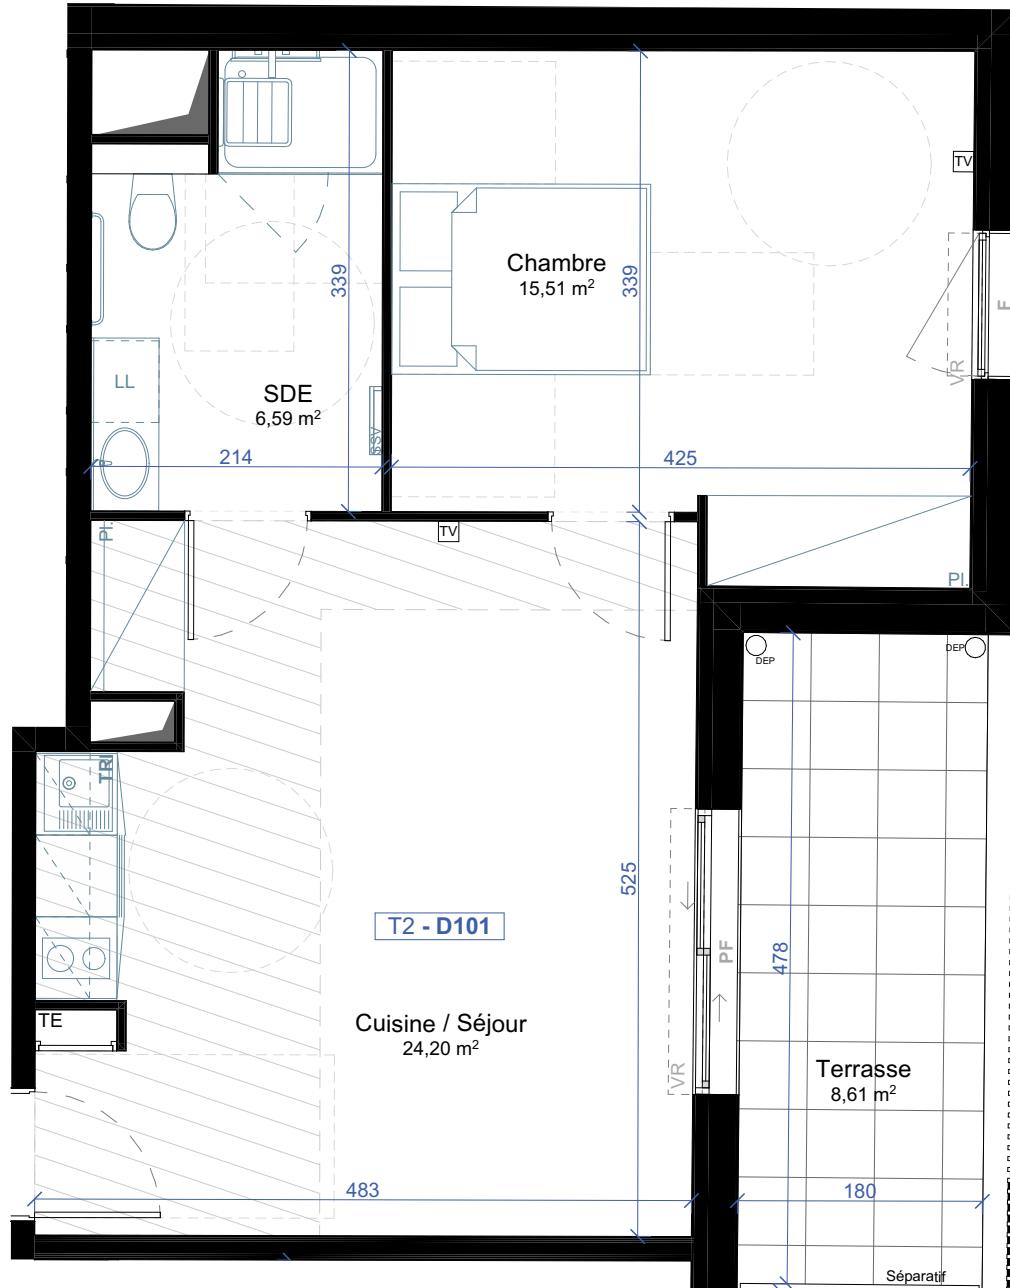

Des modifications sont susceptibles d'être apportées à ce plan en fonction des nécessités techniques de la réalisation, tant en ce qui concerne les dimensions libres que les équipements. Les surfaces indiquées sont approximatives, les rebordées, soffites, faux-plafonds, canalisations sont figurés à titre indicatifs. La surface habitable des placards est incluse dans celle de la pièce.