


# Villa CONSTANCE

Narbonne



## PLAN DE VENTE

R+1 Hall B	<b>B103</b>
T2	

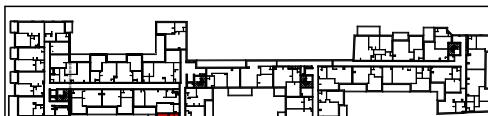

15 quai d'Alsace - 11100 NARBONNE

## TABLEAU DE SURFACES

### Surfaces intérieures

Chambre	12,57
Cuisine / Séjour	21,34
Entrée	5,53
SDE	5,50
	44,94 m <sup>2</sup>



### Surfaces extérieures

Terrasse	7,51
----------	------

DEPUIS 1979  
**SM** SANGALLI MARATUECH  
AMÉNAGEUR & PROMOTEUR

**VINCI**  
IMMOBILIER

N

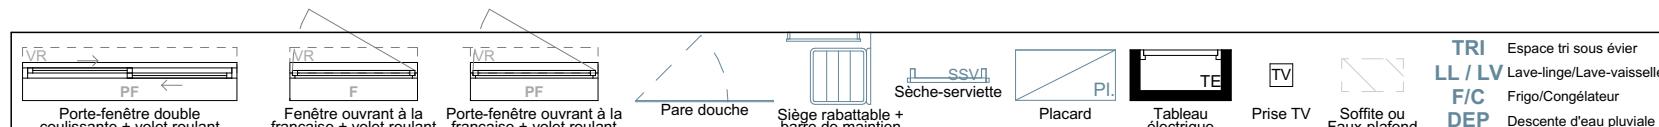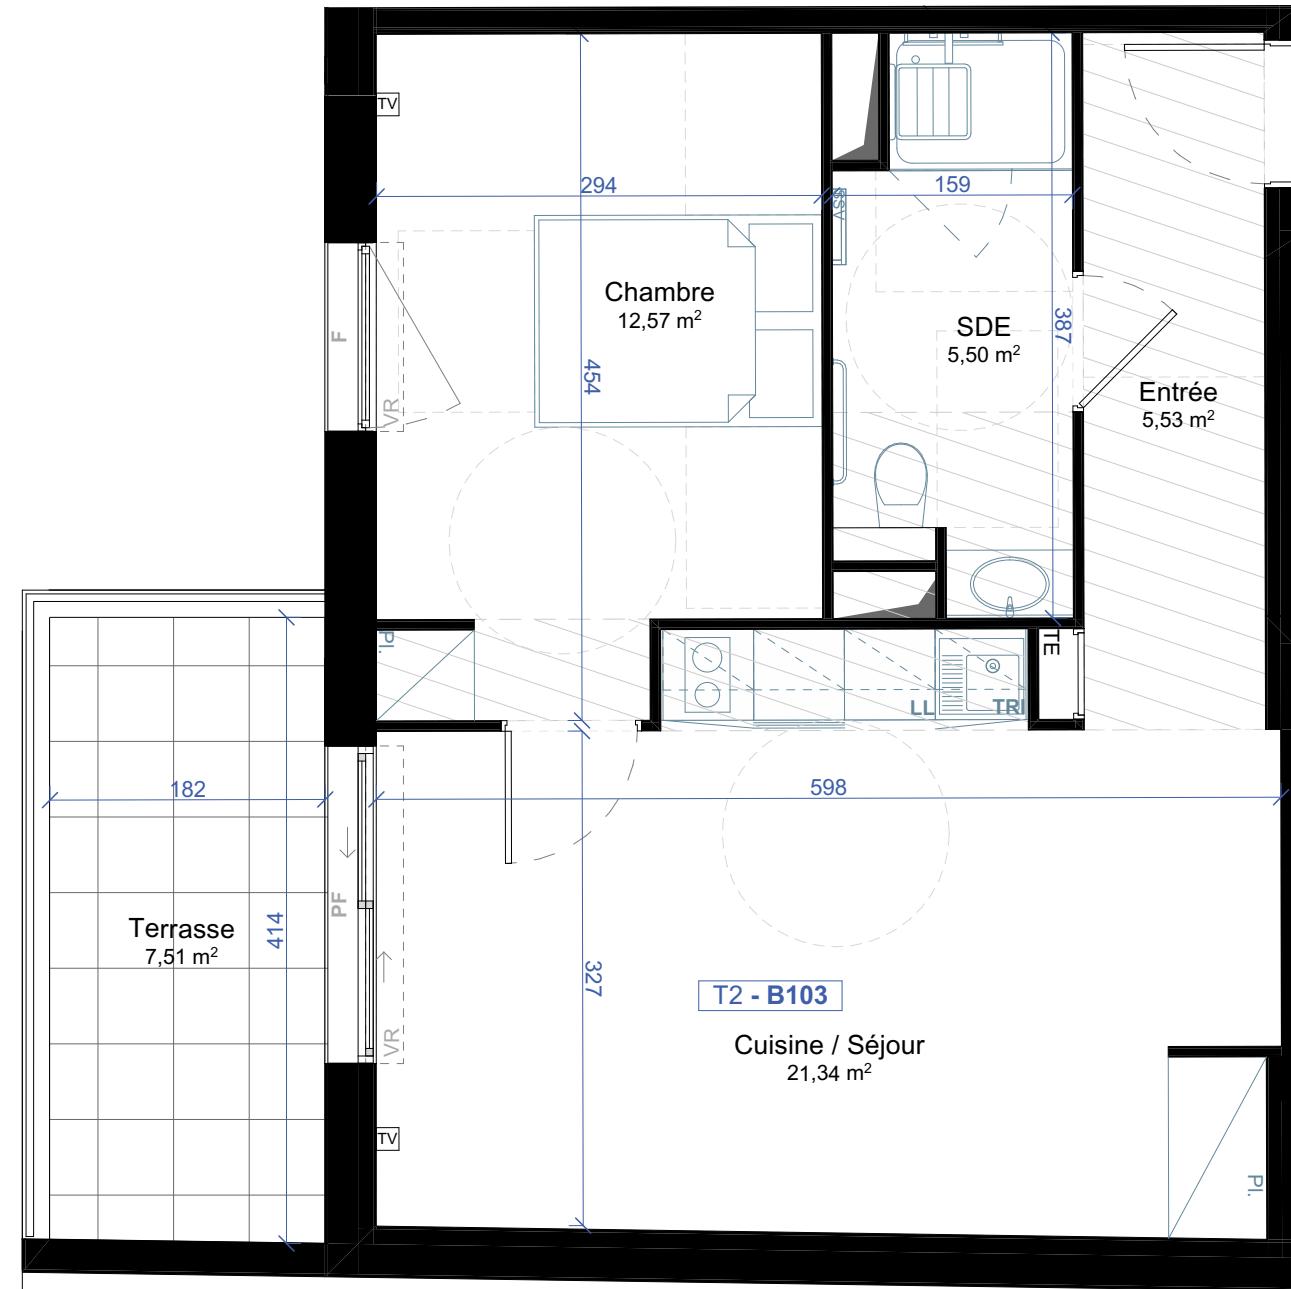

Des modifications sont susceptibles d'être apportées à ce plan en fonction des nécessités techniques de la réalisation, tant en ce qui concerne les dimensions libres que les équipements. Les surfaces indiquées sont approximatives, les retombées, soffites, faux-plafonds, canalisations sont figurés à titre indicatifs  
La surface habitable des placards est incluse dans celle de la pièce

