


# Villa CONSTANCE

Narbonne

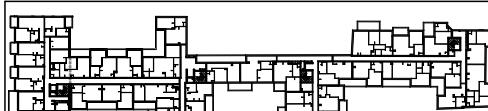

## PLAN DE VENTE



15 quai d'Alsace - 11100 NARBONNE



## TABLEAU DE SURFACES

### Surfaces intérieures

Chambre	12,21
Cuisine / Séjour	20,50
Entrée	4,58
SDE	5,42
	42,71 m <sup>2</sup>

### Surfaces extérieures

Terrasse	6,05
----------	------

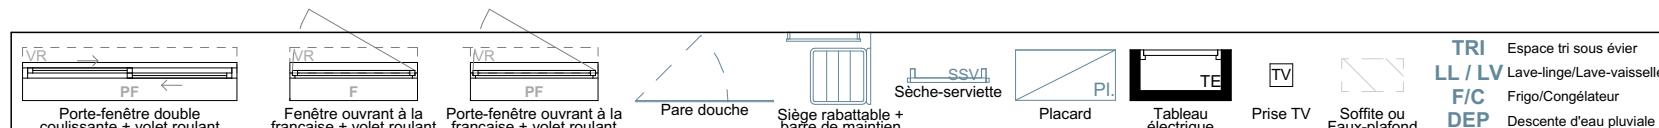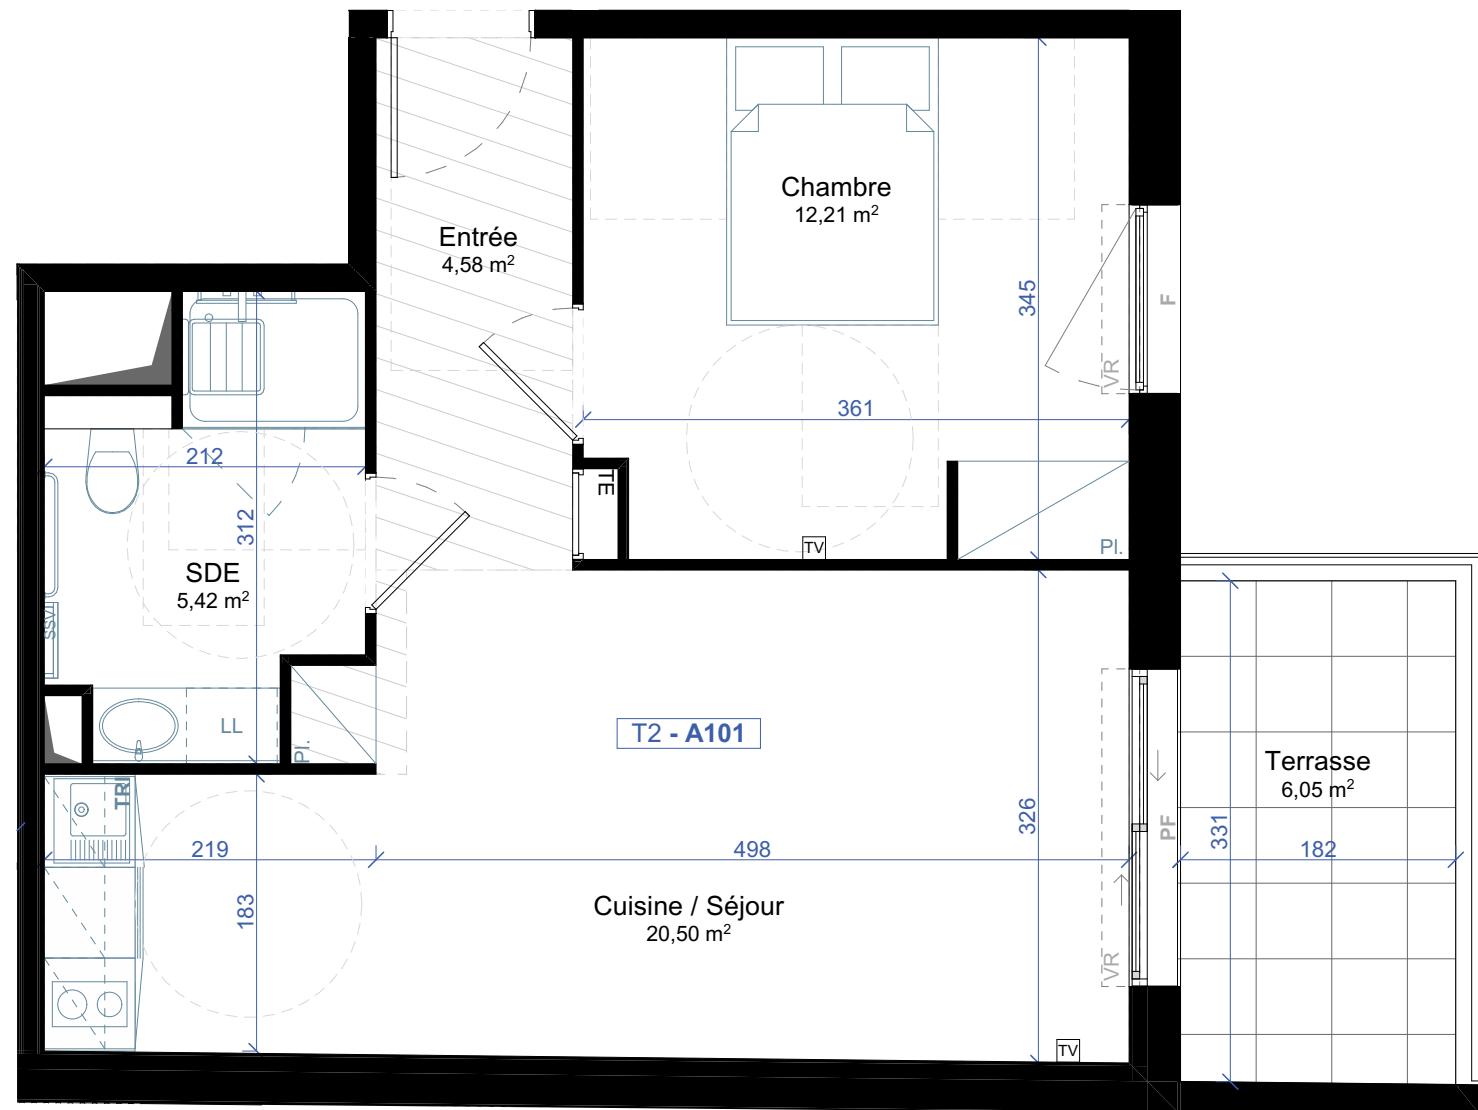

Des modifications sont susceptibles d'être apportées à ce plan en fonction des nécessités techniques de la réalisation, tant en ce qui concerne les dimensions libres que les équipements. Les surfaces indiquées sont approximatives, les retombées, soffites, faux-plafonds, canalisations sont figurés à titre indicatifs  
La surface habitable des placards est incluse dans celle de la pièce

