

Villa **CONSTANCE**

– Narbonne



PLAN DE VENTE

R+3
Hall C
T2

C306



15 quai d'Alsace - 11100 NARBONNE

TABLEAU DE SURFACES

Surfaces intérieures



Chambre	12,85
Cuisine / Séjour	23,30
SDE	6,61
	42,76 m ²

Surfaces extérieures

Terrasse 4,72



18/07/2023 - Indice 1

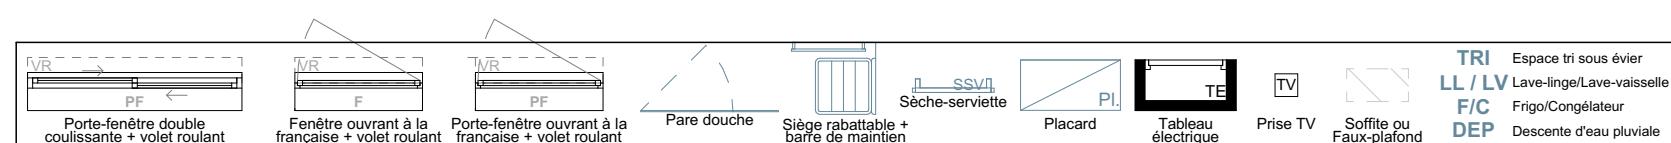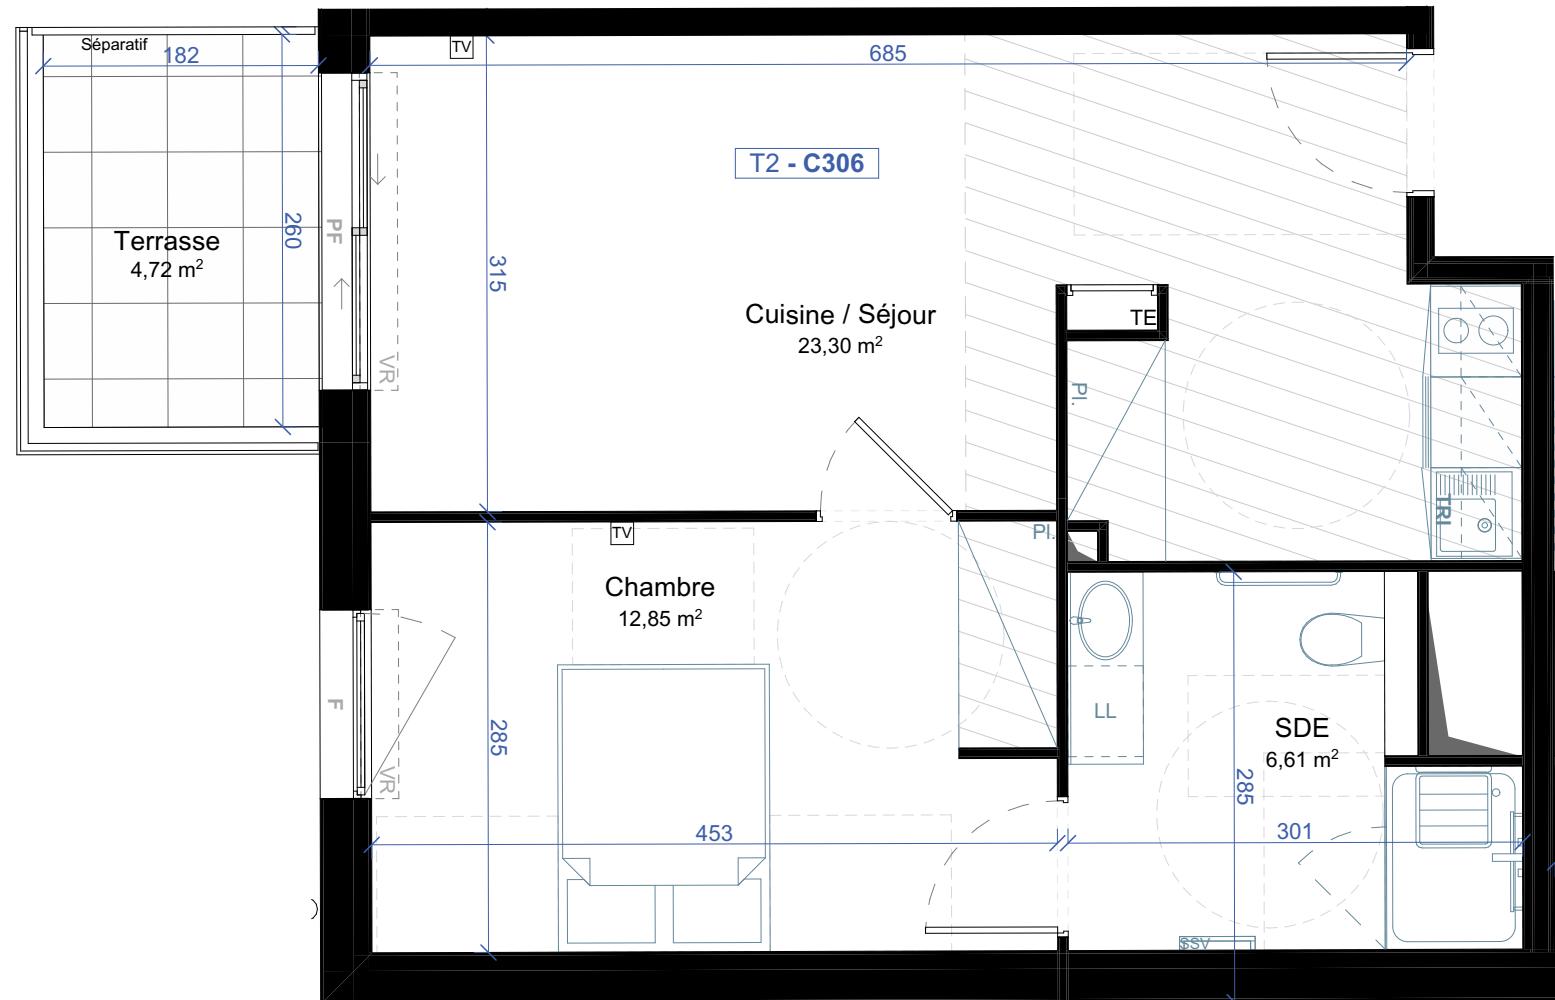

Des modifications sont susceptibles d'être apportées à ce plan en fonction des nécessités techniques de la réalisation, tant en ce qui concerne les dimensions libres que les équipements. Les surfaces indiquées sont approximatives, les retombées, soffites, faux-plafonds, canalisations sont figurés à titre indicatifs
La surface habitable des placards est incluse dans celle de la pièce

