


Villa CONSTANCE

Narbonne



PLAN DE VENTE


R+2
Hall A
T3
A208

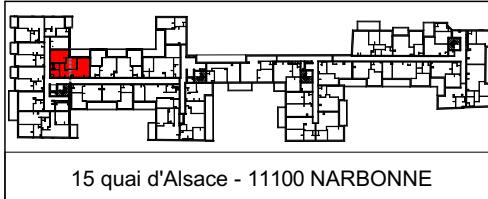

15 quai d'Alsace - 11100 NARBONNE


TABLEAU DE SURFACES

Surfaces intérieures	
Chambre 1	15,86
Chambre 2	9,17
Entrée	4,98
SDE	4,16
Séjour / Cuisine	23,70
WC	2,39
	60,26 m ²
Surfaces extérieures	
Terrasse	9,34

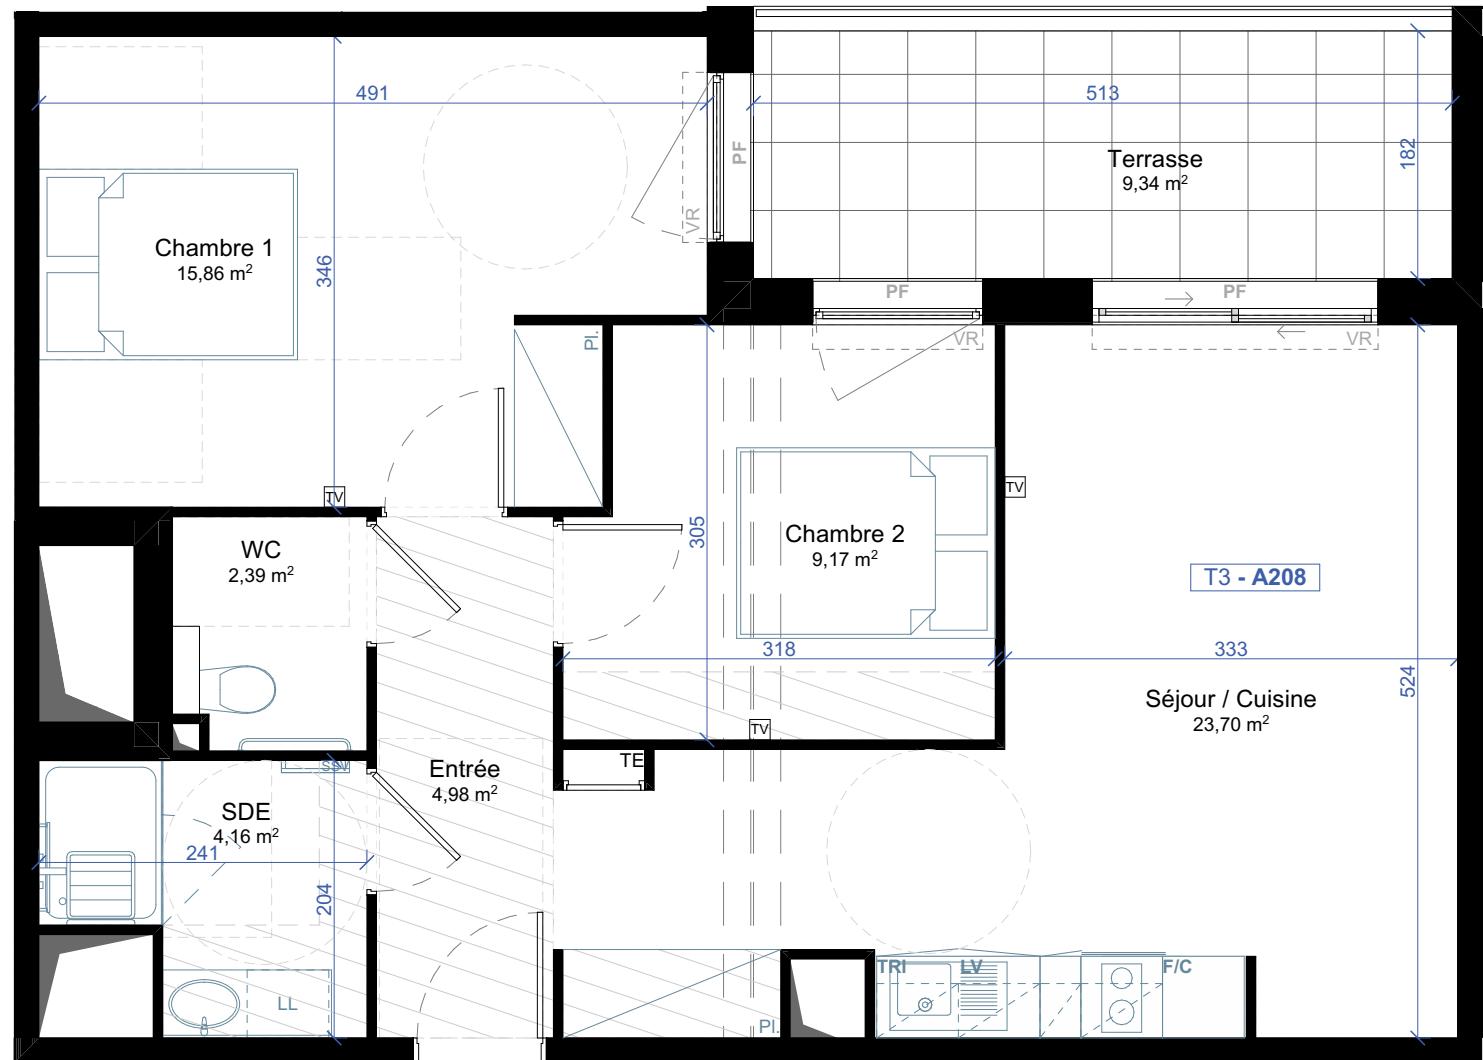

DEPUIS 1979
SM SANGALLI MARATUECH
AMÉNAGEUR & PROMOTEUR

VINCI
IMMOBILIER

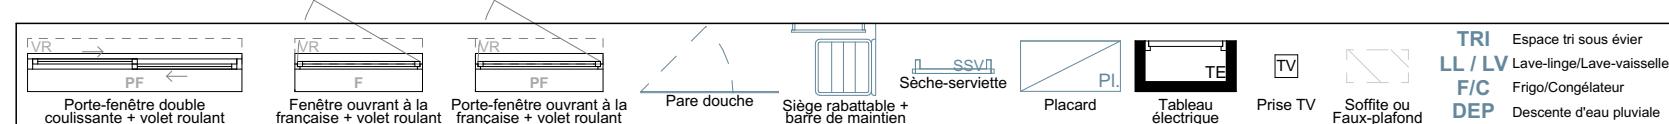

Des modifications sont susceptibles d'être apportées à ce plan en fonction des nécessités techniques de la réalisation, tant en ce qui concerne les dimensions libres que les équipements. Les surfaces indiquées sont approximatives, les retombées, soffites, faux-plafonds, canalisations sont figurés à titre indicatifs
La surface habitable des placards est incluse dans celle de la pièce

