

Villa CONSTANCE

Narbonne




PLAN DE VENTE

R+1
Hall C

C102

T2

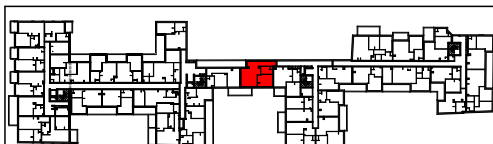

15 quai d'Alsace - 11100 NARBONNE

TABLEAU DE SURFACES

Surfaces intérieures



Chambre	13,08
Cuisine / Séjour	28,04
Entrée	6,39
SDE	5,91
	53,42 m ²

Surfaces extérieures

Terrasse	5,45
----------	------



11/05/2023 - Indice 1

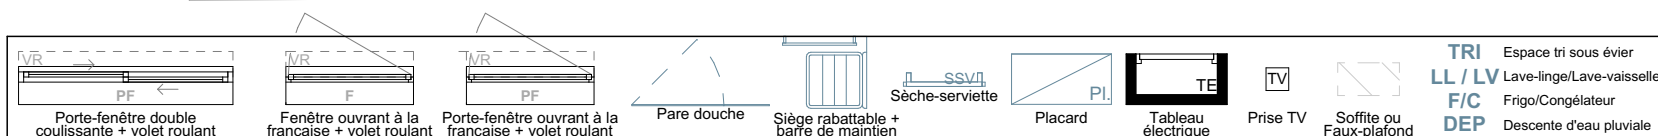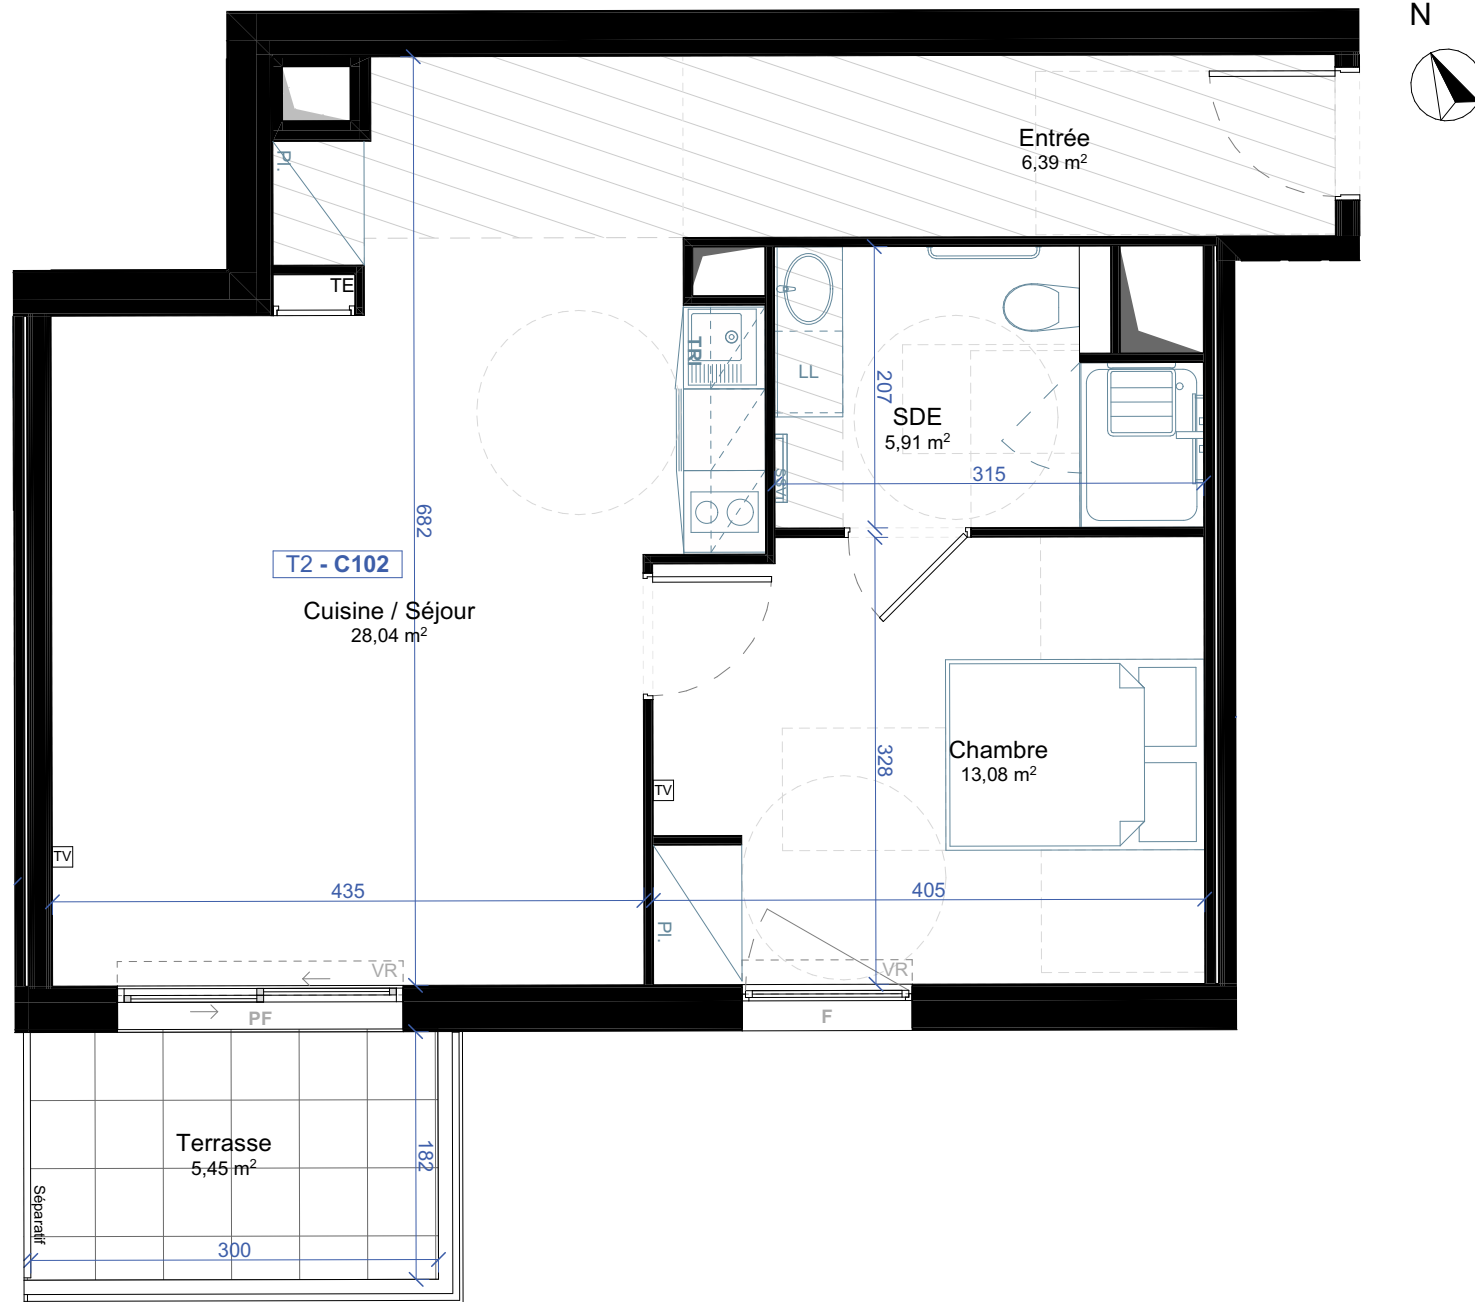

Des modifications sont susceptibles d'être apportées à ce plan en fonction des nécessités techniques de la réalisation, tant en ce qui concerne les dimensions libres que les équipements. Les surfaces indiquées sont approximatives, les retombées, soffites, faux-plafonds, canalisations sont figurés à titre indicatifs. La surface habitable des placards est incluse dans celle de la pièce.

