

Villa CONSTANCE


Narbonne



PLAN DE VENTE

R+3
Hall C
T2

C307

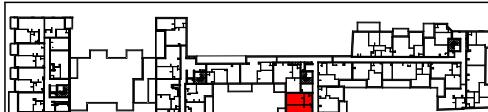

15 quai d'Alsace - 11100 NARBONNE

TABLEAU DE SURFACES

Surfaces intérieures


Chambre	14,16
Cuisine / Séjour	22,33
SDE	5,16
	41,65 m ²

Surfaces extérieures

Terrasse	4,54
----------	------

DEPUIS 1979
SM SANGALLI MARATUECH
AMÉNAGEUR & PROMOTEUR

VINCI
IMMOBILIER

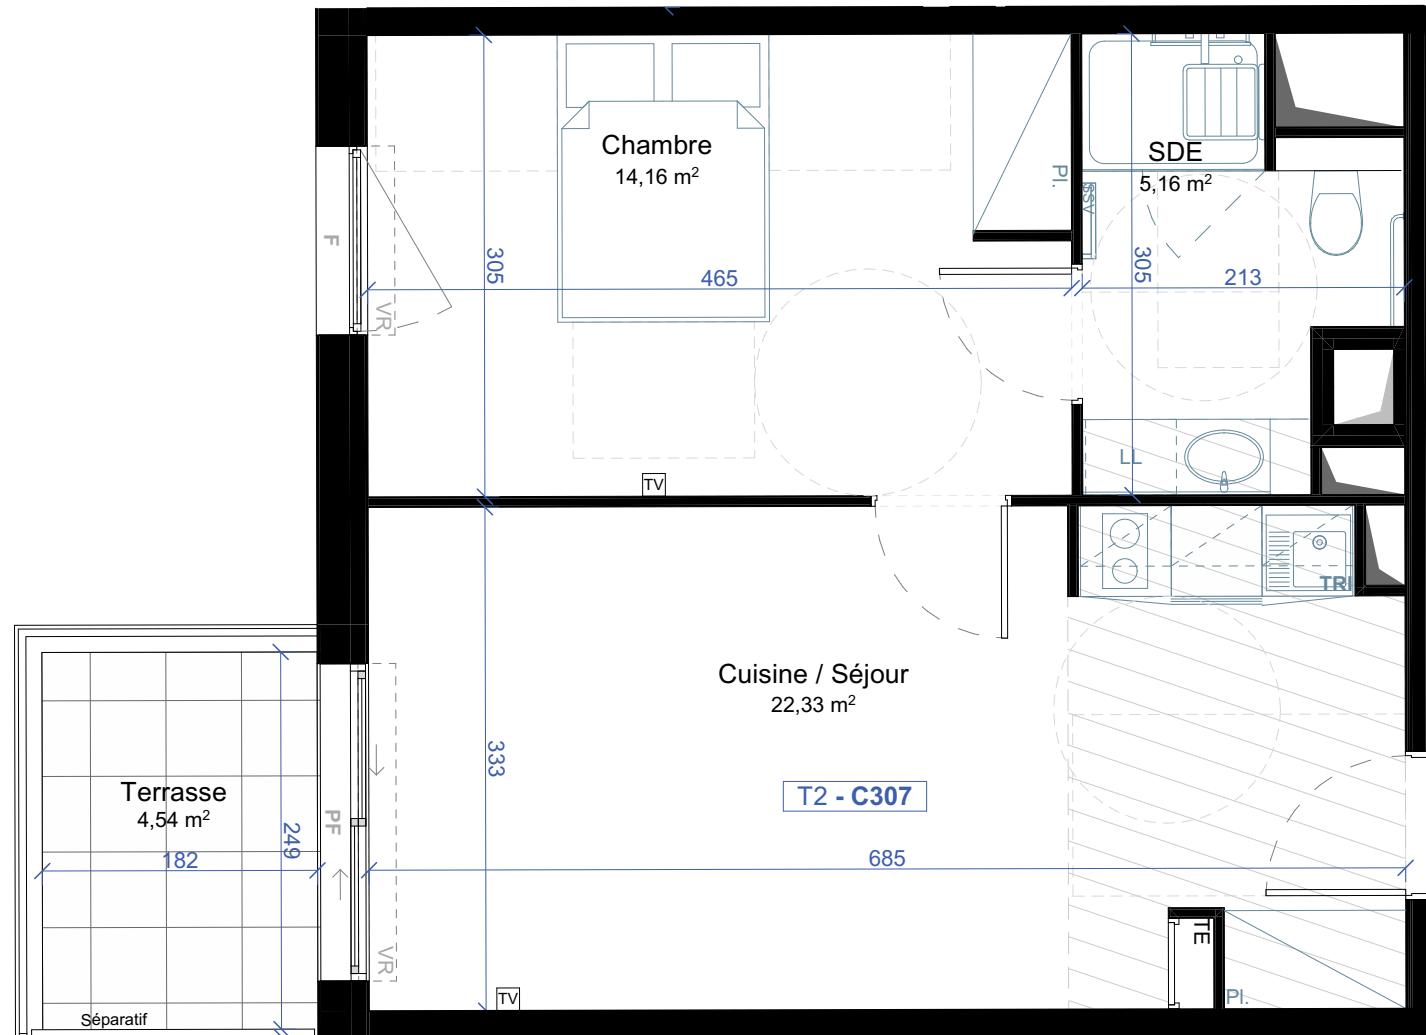

Des modifications sont susceptibles d'être apportées à ce plan en fonction des nécessités techniques de la réalisation, tant en ce qui concerne les dimensions libres que les équipements. Les surfaces indiquées sont approximatives, les retombées, soffites, faux-plafonds, canalisations sont figurés à titre indicatifs
La surface habitable des placards est incluse dans celle de la pièce