


DATE
NOM DU RESERVATAIRE
VISA DU RESERVATAIRE
VISA DU RESERVANT

LEGENDE	
LV	Lave vaisselle
LL	Lave linge
FR	Réfrigérateur
C	Cuisinière
TRI	Poubelle de tri
LC	Linéaire complémentaire
RA	Radiateur
SS	Sèche serviette
VR	Volet roulant
F	Fenêtre
PF	Porte fenêtre
FF	Fenêtre fixe
PL	Placard
▨	Faux plafond (HSP mini 2.30m)
GC	Garde-corps
PV	Pare-vue
▨▨	Terrasse plantée
↖	Tableau électrique
RP	Robinet de puisage
EP	Descente eaux pluviales
◐	Point lumineux extérieur

NOTA:

- En fonction des nécessités techniques et / ou de la réglementation, des modifications sont susceptibles d'être apportées à ce plan.
- Les surfaces et les cotes indiquées (dimensionnelles ou arithmétiques) sont soumises aux tolérances réglementaires.
- Les soffites, faux plafonds, rampants, gaines sont susceptibles d'évoluer en situation, nombre et dimensions.
- Les canalisations, retombées, regards ne sont pas figurés.
- Les plantations figurant sur les plans de présentation du lot sont indicatives et pourront faire l'objet de modifications, aussi bien en nombre qu'en type.
- Des modifications mineures ou des aménagements de détails nécessaires pour des raisons d'ordre technique ou administratif pourront être reportés sur les plans.
- La surface habitable comprend les placards.
- Les emplacements machines sont en pointillés, mais les appareils ne sont pas fournis.
- La literie indiquée dans la chambre est à titre indicatif de la norme handicapée. La literie est non fournie.
- Les rectangles, ronds et cotes de signalisation PMR sont représentés à titre indicatif pour respect de la norme PMR.
- En ce qui concerne les radiateurs et sèches serviettes il s'agit d'emplacements et de dimensions de principe.

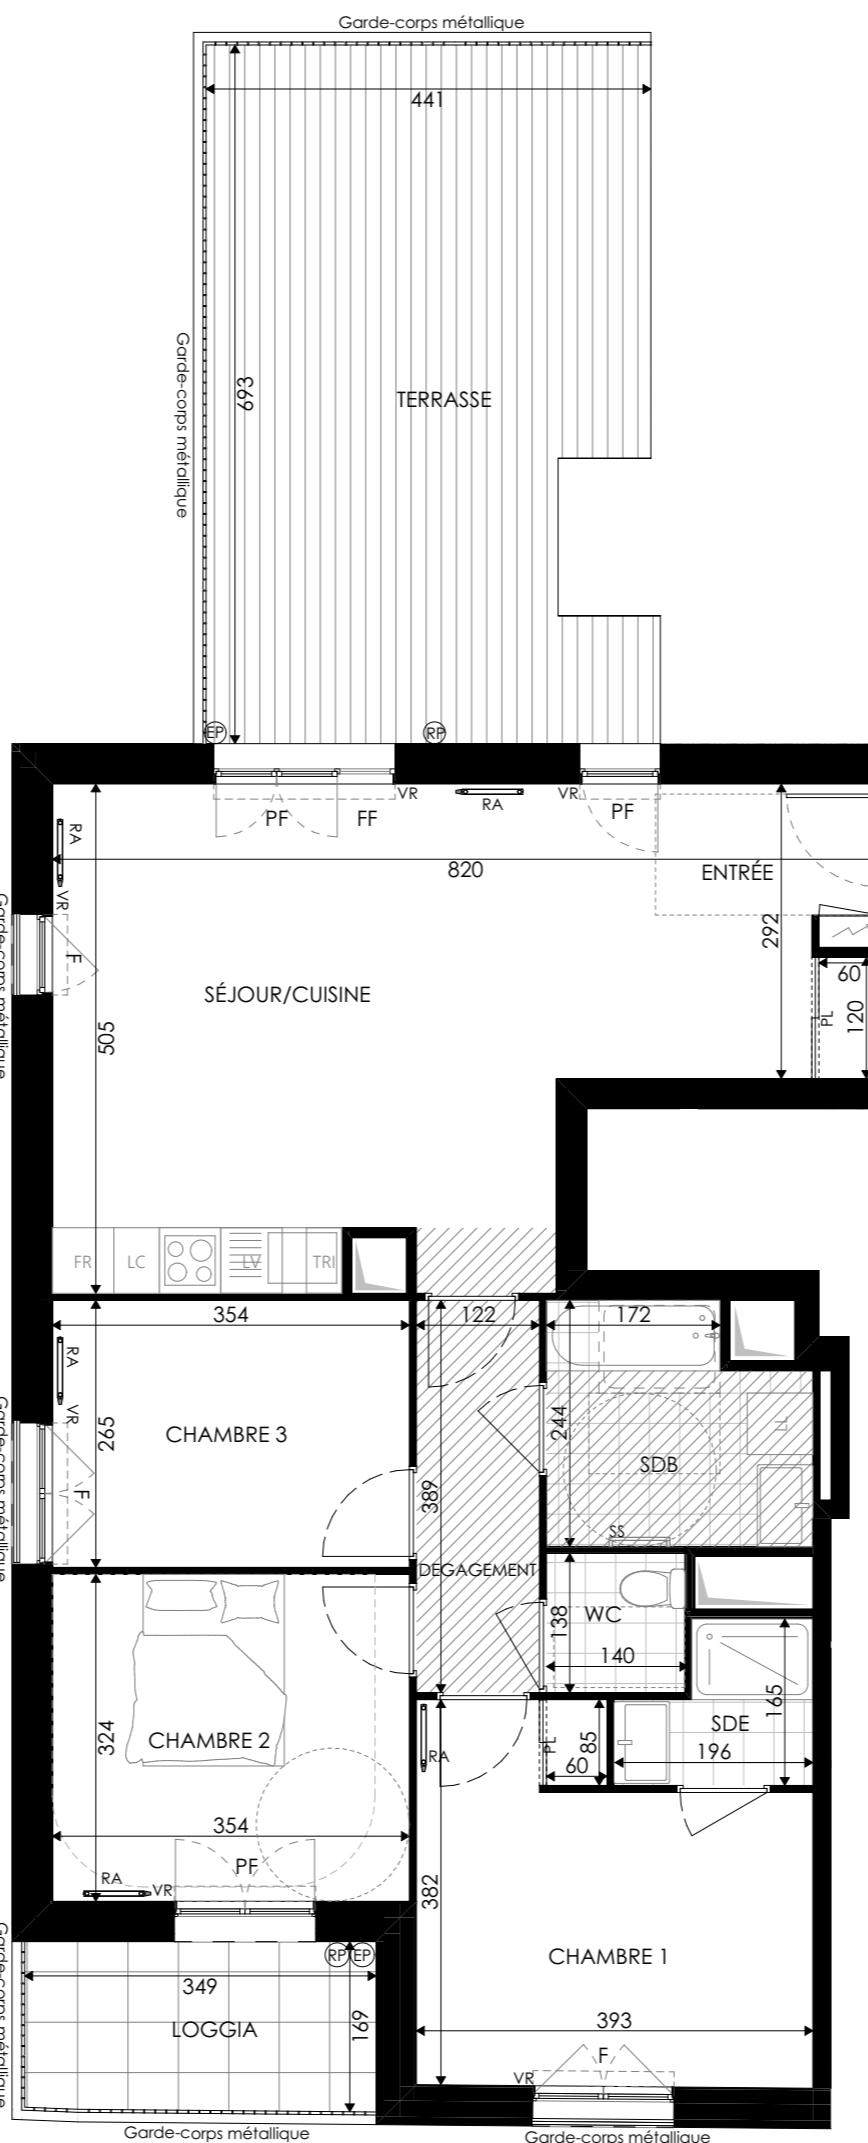

PLURIELLES

Avenue de Stalingrad
92 700 Colombes



APPARTEMENT D403

Type T4 - Étage R+4

SURFACES HABITABLES

Entrée	2,89
Séjour/Cuisine	30,87
Chambre 1	11,48
Chambre 2	13,09
Chambre 3	9,38
SdB	5,80
SdE	2,64
WC	1,89
Dgt.	4,74
Total habitable	82,78 m²
Loggia	6,50
Terrasse	30,69
Total extérieure	37,19 m²
Total habitable + extérieure	119,97 m²

