


DATE
NOM DU RESERVATAIRE
VISA DU RESERVATAIRE
VISA DU RESERVANT

LEGENDE	
LV	Lave vaisselle
LL	Lave linge
FR	Réfrigérateur
C	Cuisinière
TRI	Poubelle de tri
LC	Linéaire complémentaire
RA	Radiateur
SS	Sèche serviette
VR	Volet roulant
F	Fenêtre
PF	Porte fenêtre
FF	Fenêtre fixe
PL	Placard
/	Faux plafond (HSP mini 2.30m)
GC	Garde-corps
PV	Pare-vue
■	Terrasse plantée
↗	Tableau électrique
●	Robinet de puisage
○	Descente eaux pluviales
△	Point lumineux extérieur

NOTA:

- Les surfaces et cotes figurant sur le plan sont susceptibles de modifications dans les conditions du contrat dans la limite de 5% pour des raisons techniques, administratives ou réglementaires.
- La surface des placards est comprise dans la surface des pièces.
- Les équipements techniques, ouvertures, réseaux divers, les appareils sanitaires et électriques, les retombées, faux-plafonds, soffites ainsi que les emplacements des équipements ne sont pas tous figurés ou le sont à titre indicatif.
- La représentation des éléments de cuisine, salle de bains et de mobilier n'ont qu'une valeur illustrative et ne sont pas fournis.
- Seuls les éléments définis dans la notice descriptive de vente sont contractuels.
- La représentation éventuelle des plantations n'est pas contractuelle.

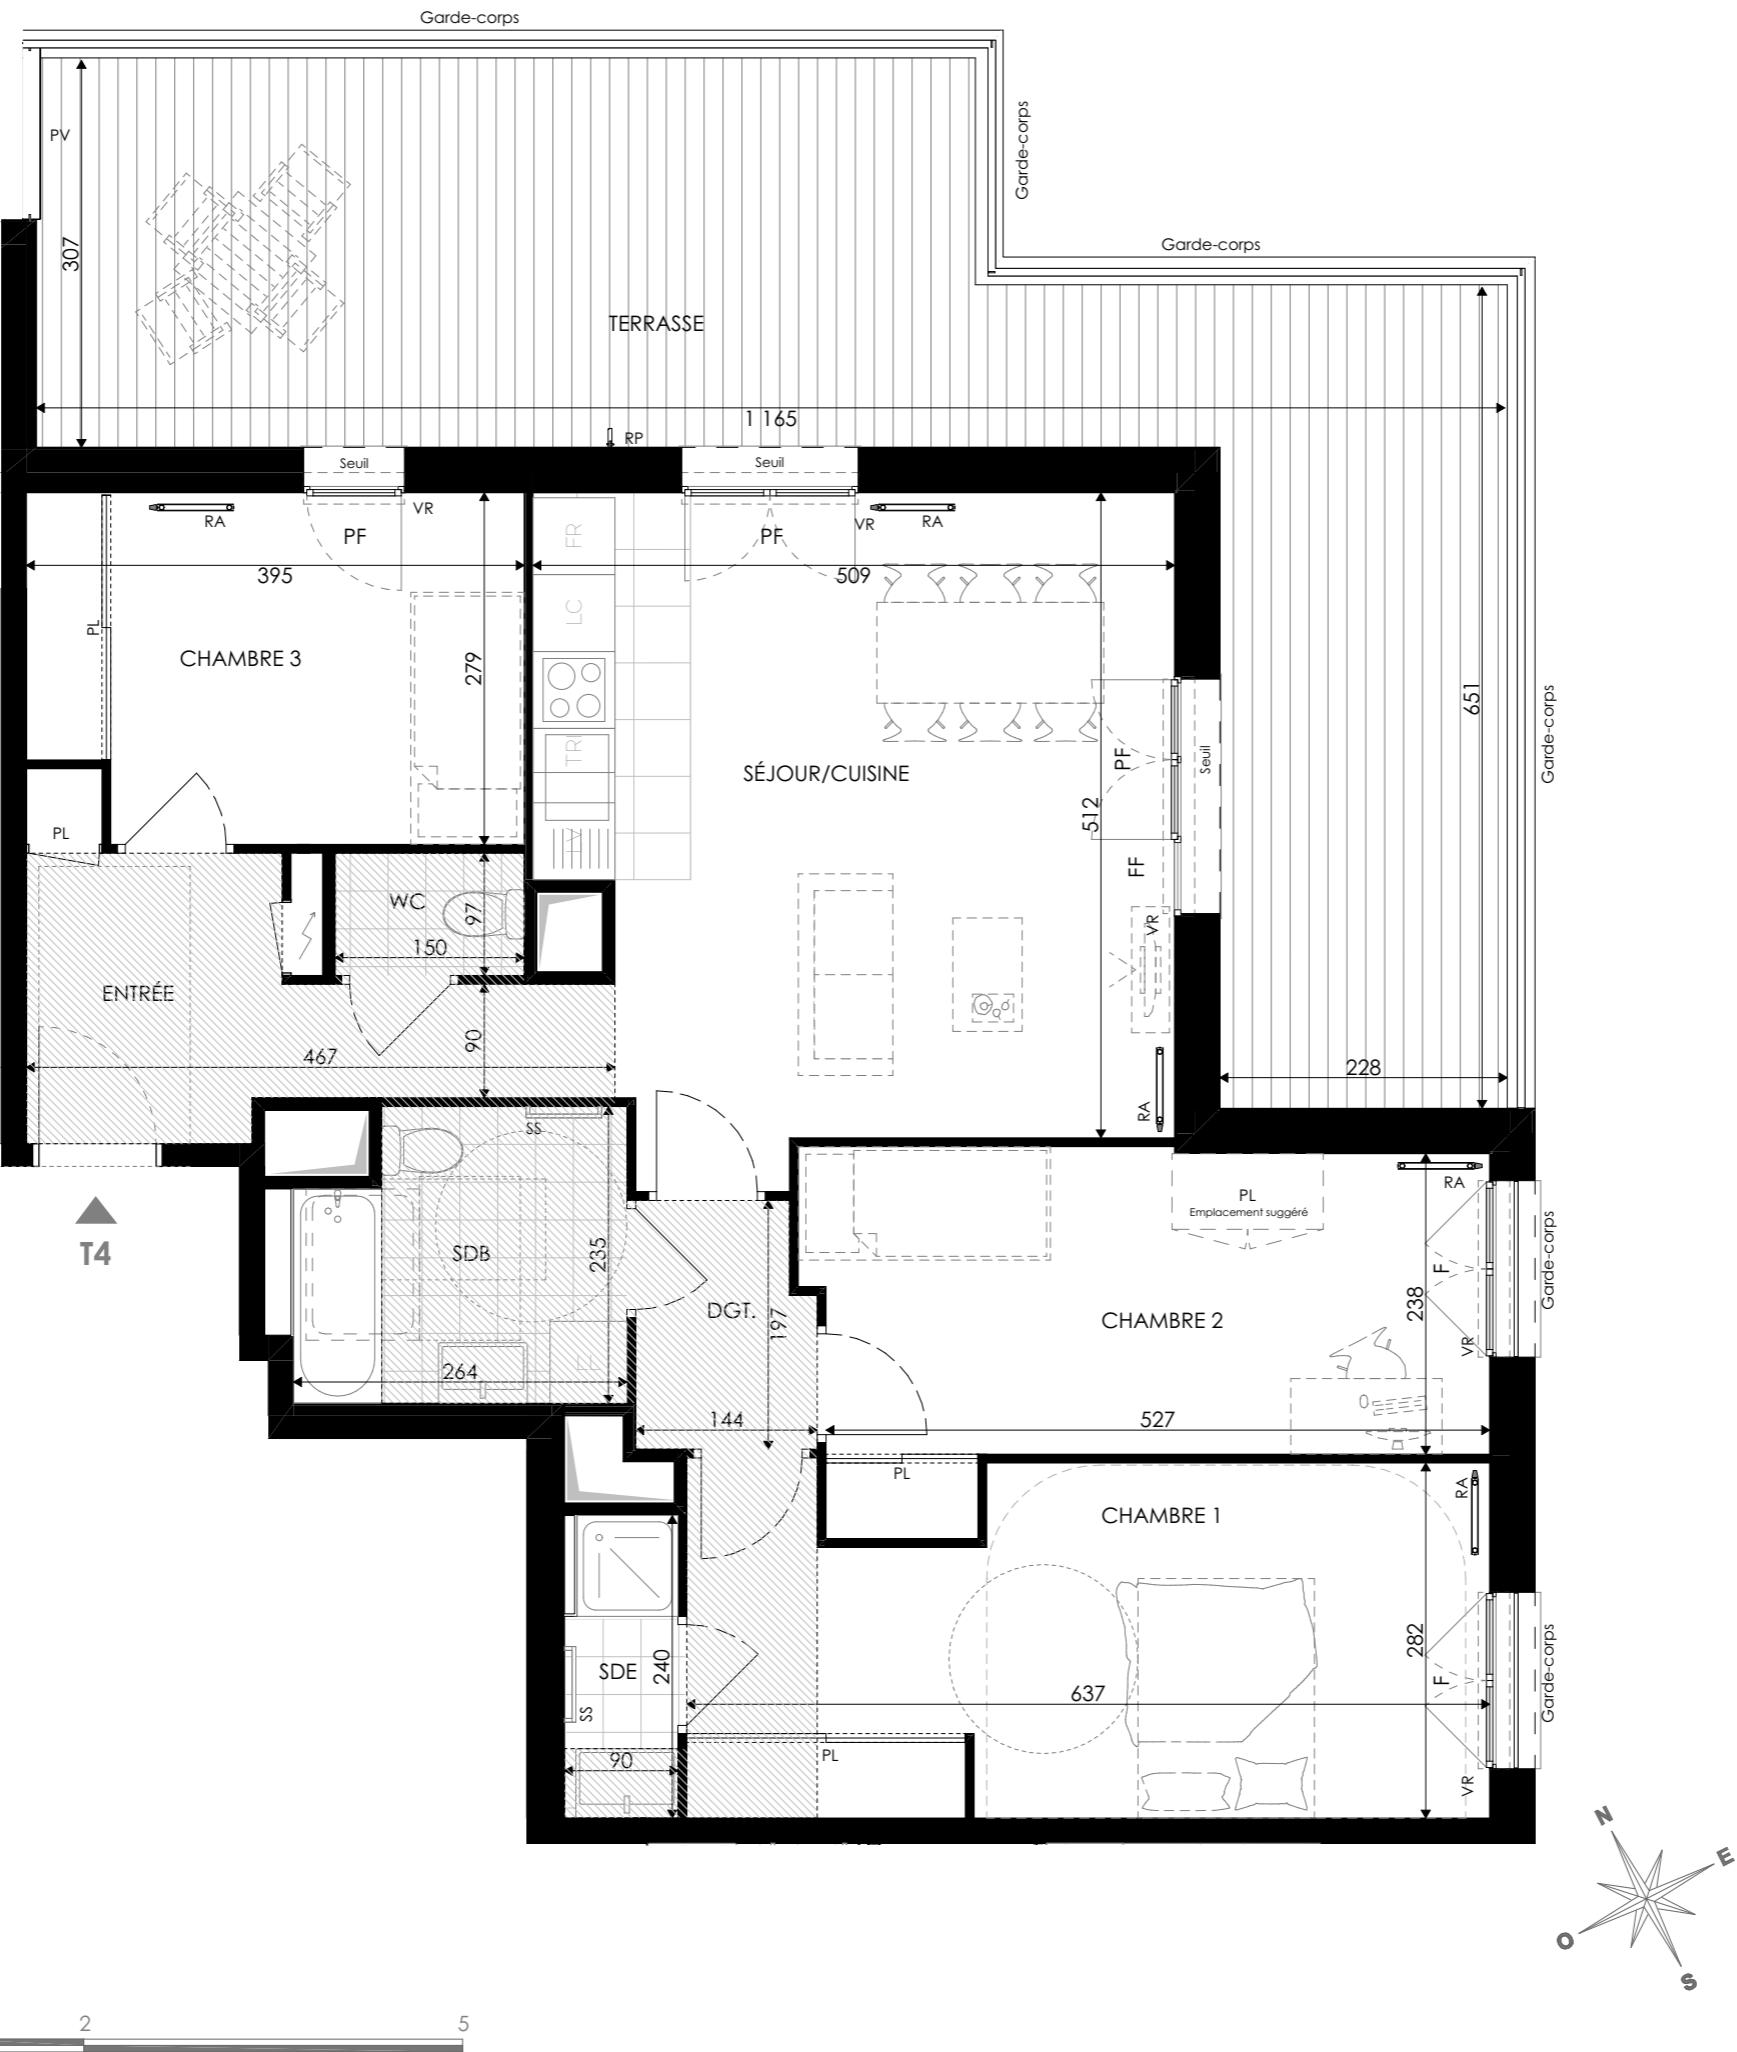

APPARTEMENT T4  
Type D302 - Étage R+3

**SURFACES HABITABLES**

Entrée	7,33
Séjour/Cuisine	25,19
Chambre 1	16,88
Chambre 2	13,67
Chambre 3	10,42
SdB	5,77
SdE	2,08
WC	1,45
Dgt.	2,68
<b>Total habitable</b>	<b>85,47 m<sup>2</sup></b>
Terrasse	40,42
<b>Total extérieure</b>	<b>40,42 m<sup>2</sup></b>
<b>Total habitable + extérieure</b>	<b>125,89 m<sup>2</sup></b>

