

DATE

NOM DU RESERVATAIRE

VISA DU RESERVATAIRE

VISA DU RESERVANT


LEGENDE	
LV	Lave vaisselle
LL	Lave linge
R	Réfrigérateur
C	Cuisinière
TRI	Poubelle de tri
RA	Radiateur
SS	Sèche serviette
VR	Volet roulant
FAV	Fenêtre avec allège vitrée
PF	Porte fenêtre
FF	Fenêtre fixe
PL	Placard
<div></div>	Faux plafond (HSP mini 2.20m)
GC	Garde-corps
PV	Pare-vue
<div></div>	Tableau électrique

NOTA:

- En fonction des nécessités techniques et / ou de la réglementation, des modifications sont susceptibles d'être apportées à ce plan.
- Les surfaces et les côtes indiquées (dimentionnelles ou arithmétiques) sont soumises aux tolérances règlementaires.
- Les soffites, faux plafonds, rampants, gaines sont susceptibles d'évoluer en situation, nombre et dimensions.
- Les canalisations, retombées, regards ne sont pas figurés.
- Les plantations figurant sur les plans de présentation du lot sont indicatives et pourront faire l'objet de modifications, aussi bien en nombre qu'en type.
- Des modifications mineures ou des aménagements de détails nécessaires pour des raisons d'ordre technique ou administratif pourront être reportés sur les plans.
- La surface habitable comprend les placards.
- Les emplacements machines sont en pointillés, mais les appareils ne sont pas fournis.
- La literie indiquée dans la chambre est à titre indicatif de la norme handicapée. La literie est non fournie.
- Les rectangles, ronds et cotes de signalisation PMR sont représentés à titre indicatif pour respect de la norme PMR.
- En ce qui concerne les radiateurs et sèche serviettes il s'agit d'emplacements et de dimensions de principe.

DREAM

9, Passage du Cheval Blanc  
75 011 Paris  
www.dream.archi  
Tél: +33 (0)1 43 43 10 09

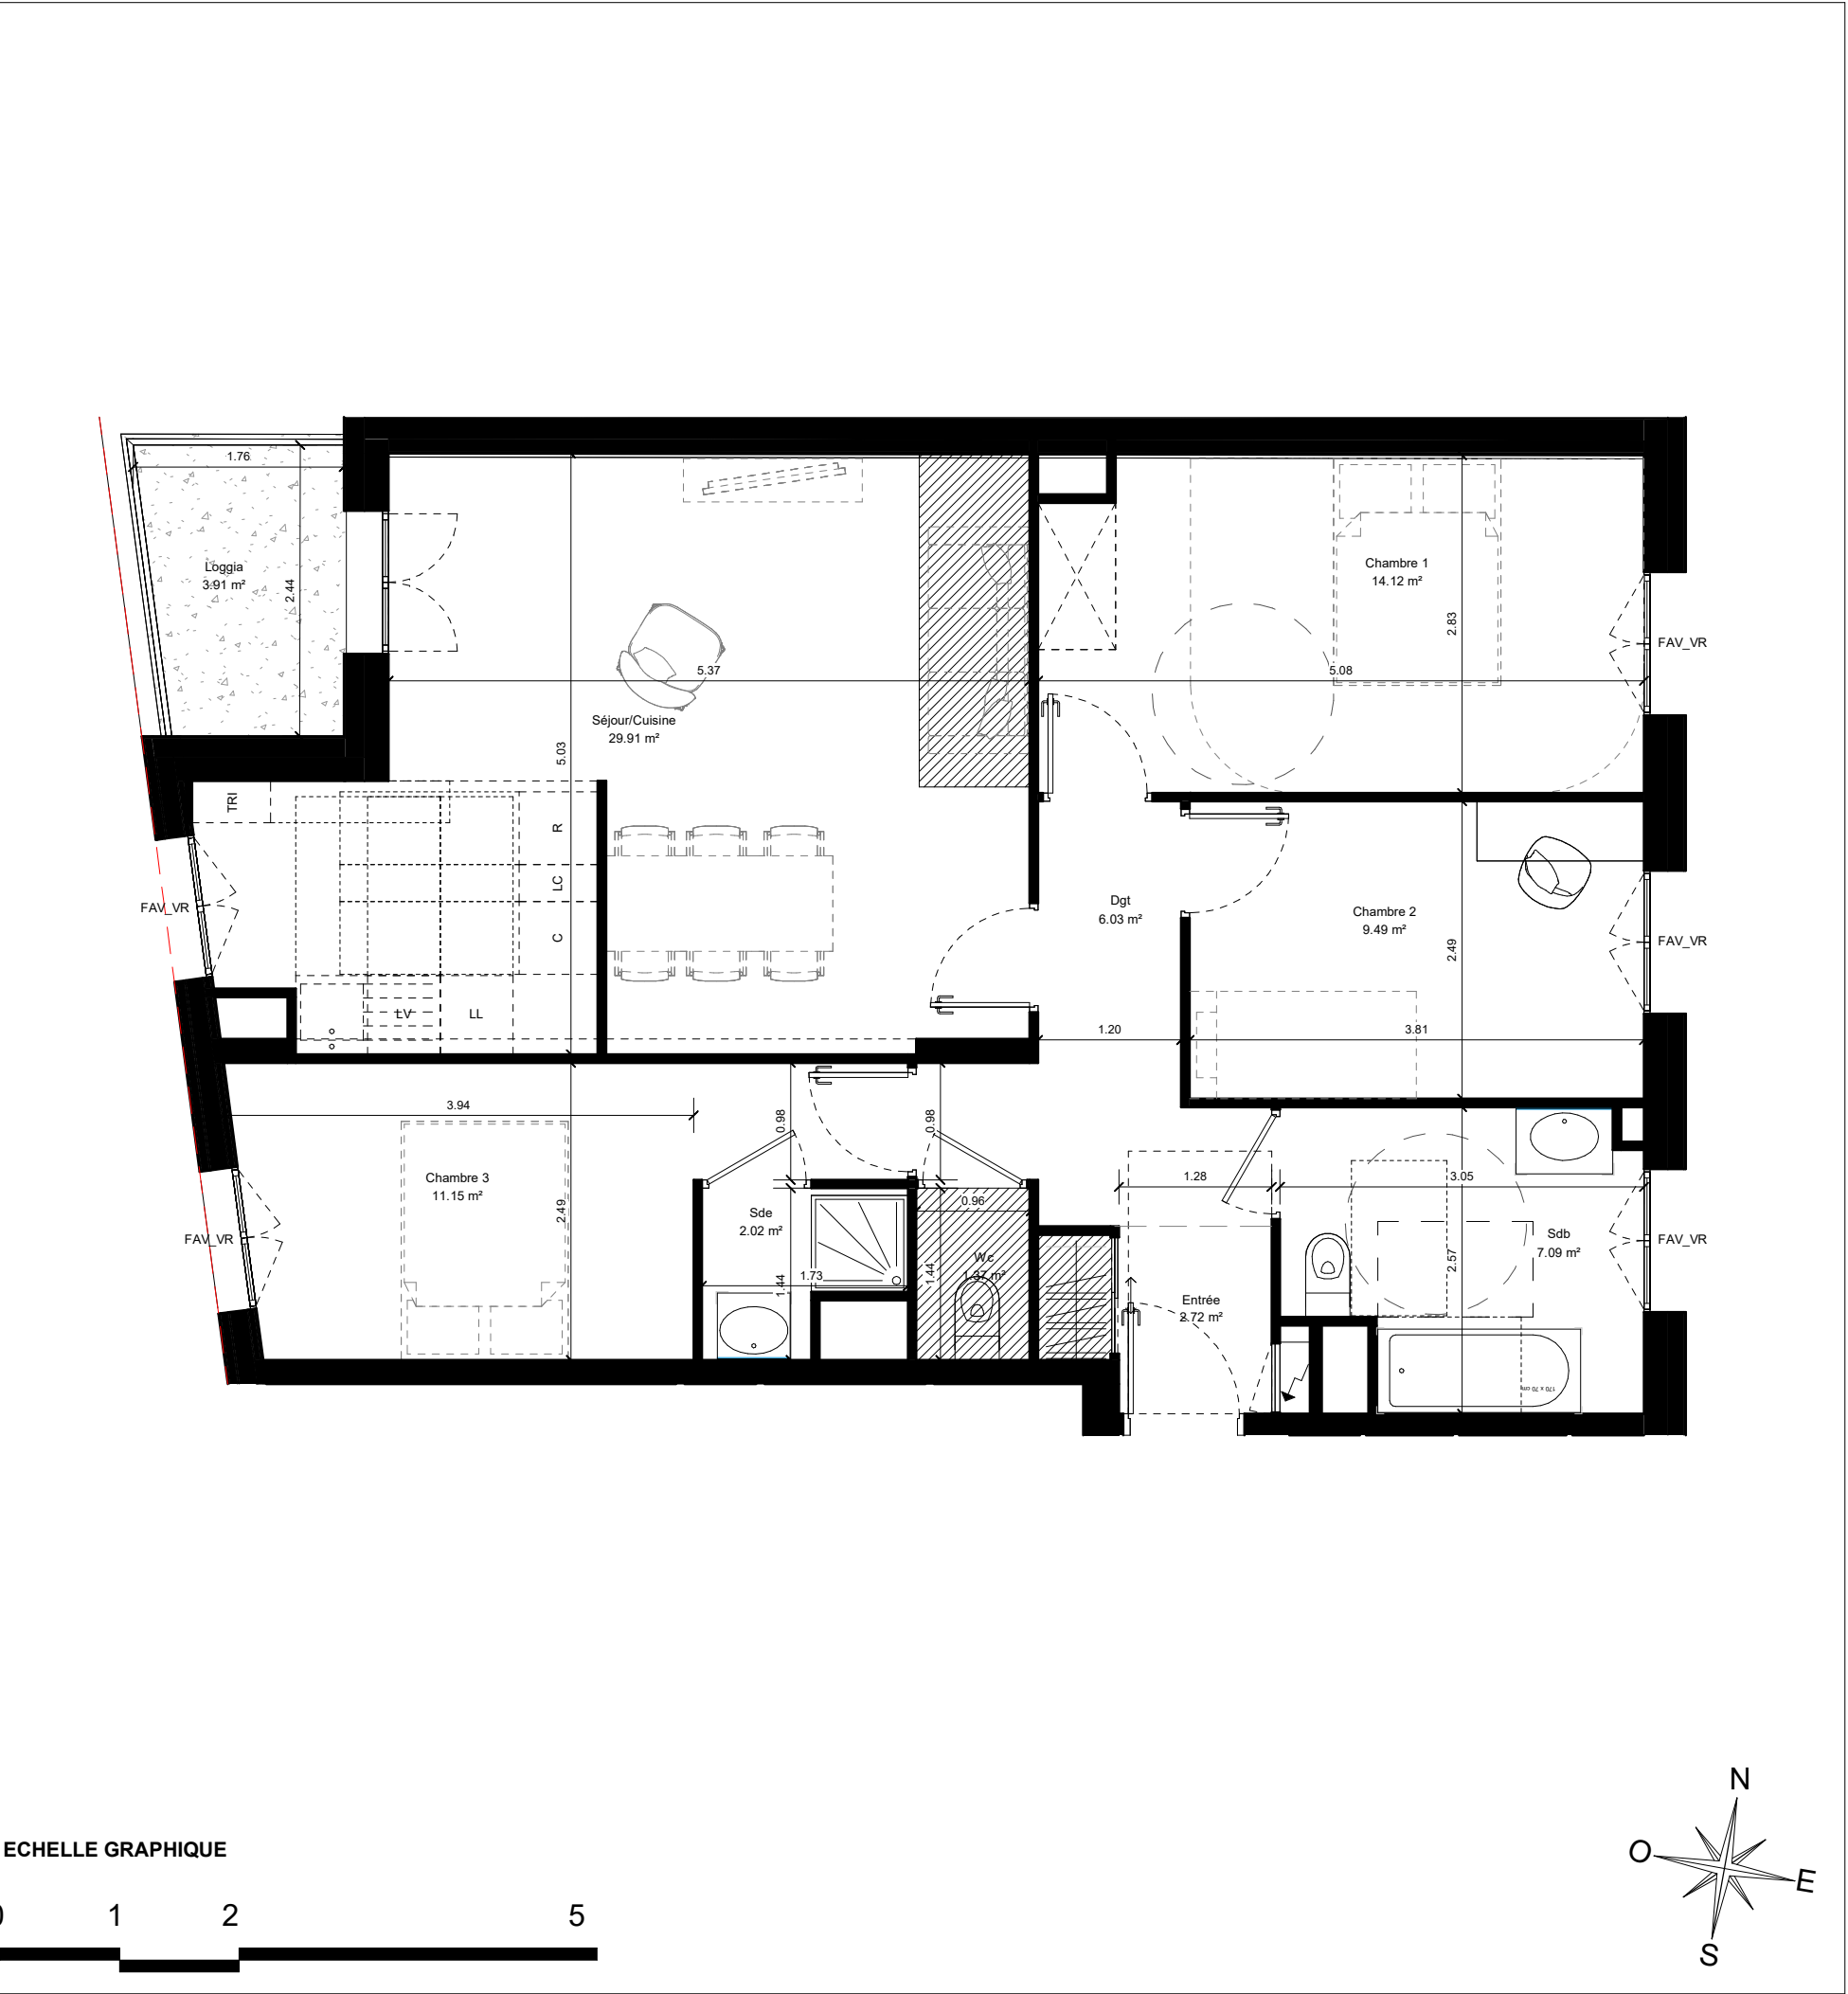

Passerelle du Chemin Vert  
93300 AUBERVILLIERS

Chemin du Marcreux - Bâtiment B

VINCI IMMOBILIER

Appartement B201-4 Pièces-2 ème étage

Pièces	Surface
Séjour/Cuisine	29.91 m²
Chambre 1	14.12 m²
Chambre 3	11.15 m²
Chambre 2	9.49 m²
Sdb	7.09 m²
Dgt	6.03 m²
Entrée	2.72 m²
Sde	2.02 m²
Wc	1.37 m²
TOTAL SURFACES HABITABLES	83.89 m²

SURFACES ANNEXES PRIVATIVES B201

Pièces	Surface
Loggia	3.91 m²
TOTAL SURFACES ANNEXES PRIVATIVES	3.91 m²

PLAN DE SITUATION

N

O

E

S

DATE: 26/06/24

INDICE: 0