


LEGENDE




Soffite / Faux-plafond

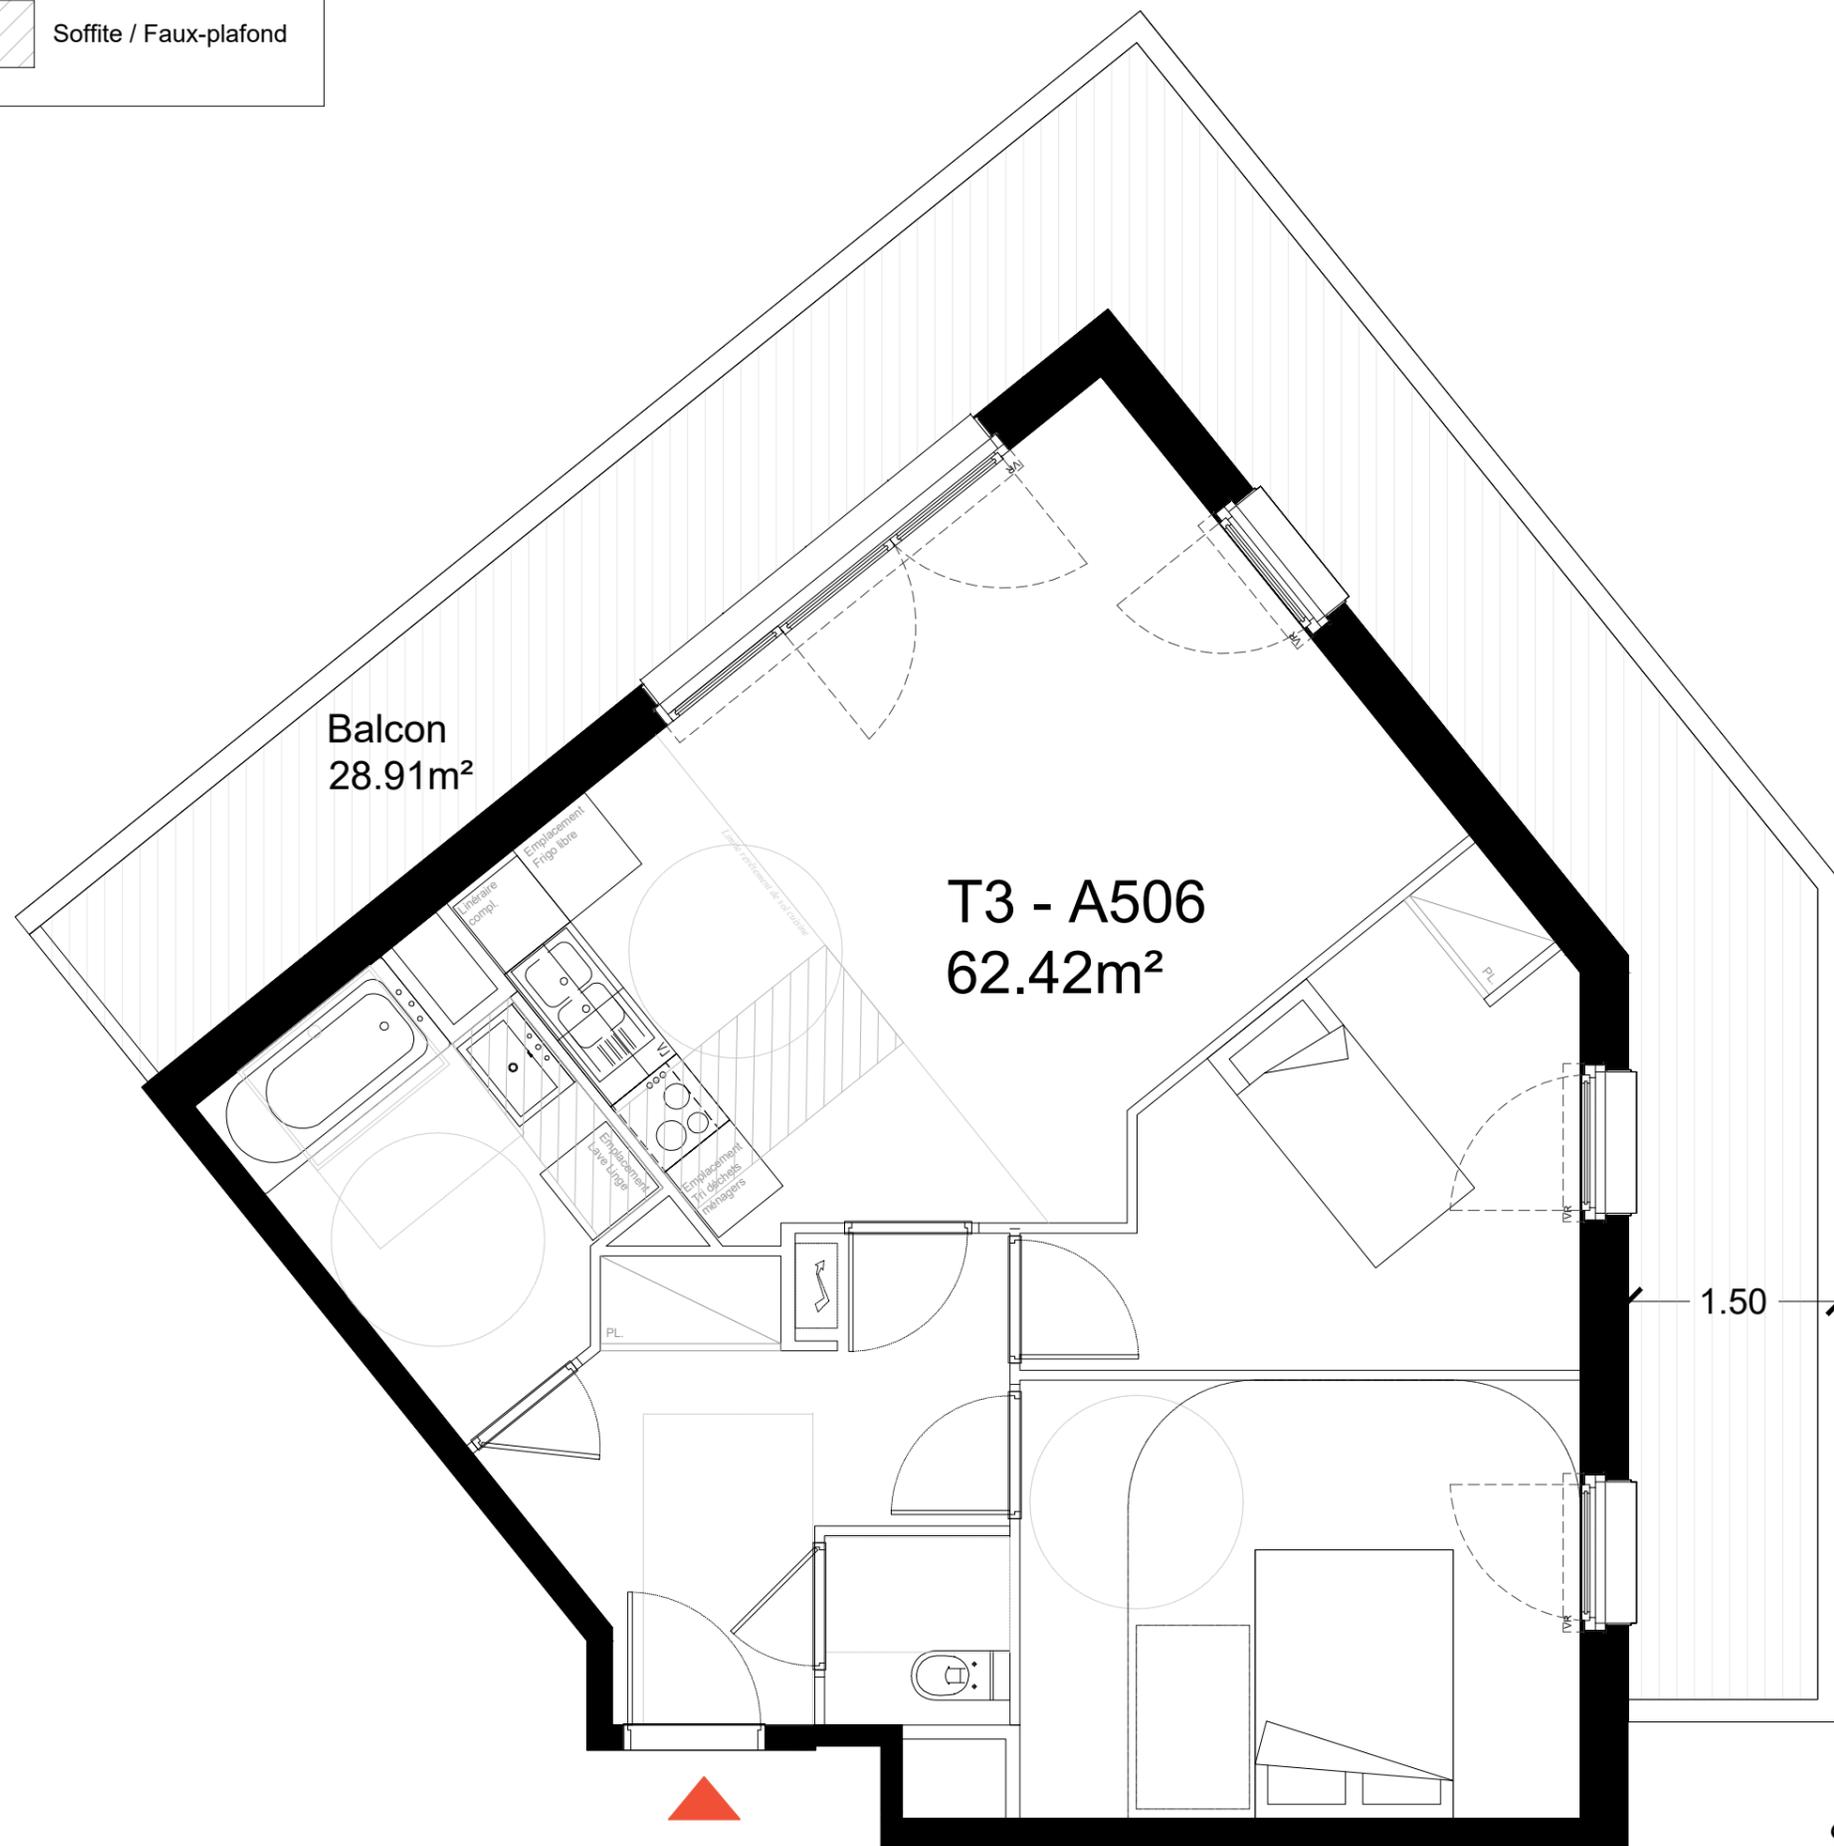

Balcon
28.91m²

T3 - A506
62.42m²

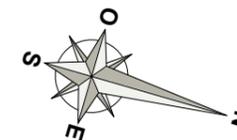

OSMOZ

87/91 Rue du Parc et Passage des Groux
93 130 Noisy-le-Sec

Appartement : A-506

Bâtiment : A

Type : T3

Niveau : 5e Etage

SURFACES HABITABLES

Entrée / Dégagement	8.37 m ²
Séjour / Cuisine	24.22 m ²
Chambre 1	12.30 m ²
Chambre 2	9.82 m ²
SDB	5.95 m ²
WC	1.76 m ²
TOTAL SURFACES HABITABLES	62.42 m²

PROVISOIRE

SURFACES ANNEXES

Balcon	28.91 m ²
TOTAL SURFACES ANNEXES	28.91 m²



N.B. : Le présent document exprime la figure et les dispositions générales de l'appartement. Les surfaces indiquées sont approximatives. Des variations peuvent intervenir en fonctions des contraintes techniques et/ou réglementaires de la réalisation, tant en ce qui concerne les dimensions libres que l'équipement. Les retombées de poutres, faux plafond, soffites, canalisations, ne sont pas tous figurés et peuvent être modifiés pour des raisons techniques. Les éléments de mobiliers de cuisine et les implantations des équipements électriques sont présentés à titre indicatif et ne sont pas contractuels. Les éventuelles plantations dans les jardins privatifs ou espaces communs ne sont pas contractuelles.

Date : 06.06.2024

Indice : 0

Echelle : 1/50e