

ROUTE DE SAUBAGNAC

40 100 DAX



Bât B RDC 01

LOT N°: 01 TYPE: T4

Chambre 1	12.03 m ²
Chambre 2	9.73 m ²
Chambre 3	9.47 m ²
Entrée	8.05 m ²
Cellier	3.29 m ²
Dégagement	4.58 m ²
SaE/WC	7.06 m ²
Séjour/Cuis.	31.15 m ²


85.36 m²

Terrasse	9.81 m ²
Annexe	1.65 m ²

Jardin à jouissance privative environ 160 m²

F : Fenêtre
PF : Porte fenêtre
PL : Placard
PL EQ : Placard équipé
VRE : Volet Roulant Electrique
AL : Allège maçonnerie
AL VF : Allège vitrée fixe
EP : Desc. Eaux Pluviales
CET : Chauffe Eau Thermodynamique
LL : Lave Linge

HAUTEUR SOUS PLAFOND : 2.50m ou hauteurs particulières indiquées sur les plans
LEGENDE

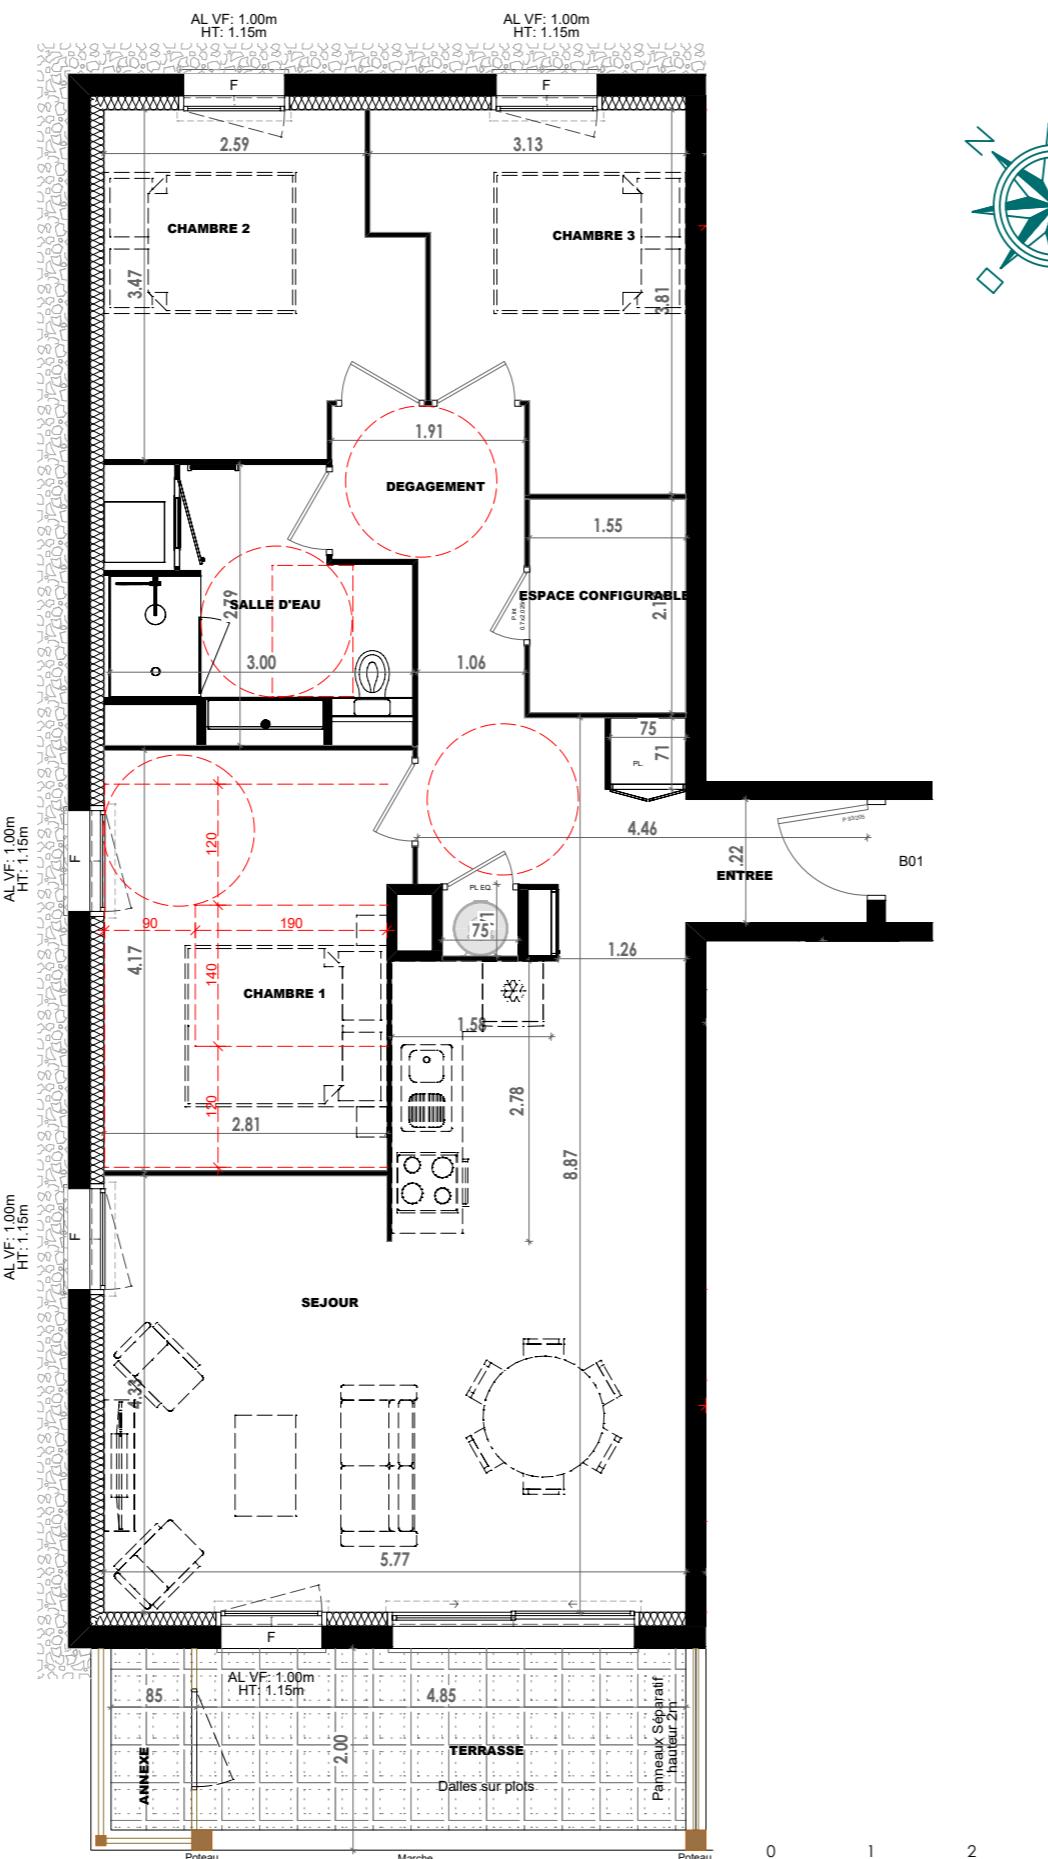

VILLA SERENA

plan PROVISOIRE



Bât B RDC 01

LOT N°:

DATE:
24/10/2024

01



PLAN DE VENTE

DATE: MODIFICATION: INDICE:
Note: Des modifications sont susceptibles d'être apportées à ce plan en fonction des nécessités techniques de réalisation, tant en ce qui concerne les dimensions libres que l'équipement (en particulier en fonction de l'étude, les radiateurs pourront être redimensionnés en nombre et puissance). Les surfaces indiquées ainsi que l'encombrement des gaines et la profondeur des placards sont approximatifs. Les retombées, faux-plafonds, soffites, gaines et canalisations ainsi que l'équipement sont figurés à titre indicatif. La surface globale peut varier de 5% en plus ou moins. La différence de niveau indiquée entre l'intérieur du logement et l'extérieur (balcon ou terrasse) peut varier jusqu'à 3cm.