


ROUTE DE SAUBAGNAC  
40 100 DAX

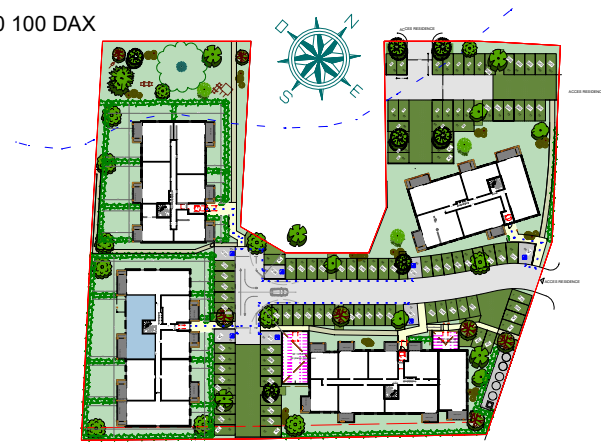

Bât B RDC 07

LOT N° :  
07

TYPE :  
T4

Chambre 1	9.03 m²
Chambre 2	9.01 m²
Chambre 3	11.92 m²
Entrée	3.79 m²
Cellier	4.34 m²
Dégagement	9.10 m²
SdE/WC	7.16 m²
Séjour/Cuis.	31.37 m²

85.72 m²

Terrasse	9.83 m²
Annexe	1.65 m²

Jardin à jouissance privative	environ 120 m²
-------------------------------	----------------

F : Fenêtre	VRE : Volet Roulant Electrique	CET : Chauffe Eau Thermodynamique
PF : Porte fenêtre	AL : Allège maçonnée	LL : Lave Linge
PL : Placard	AL VF : Allège vitrée fixe	
PL EQ : Placard équipé	EP : Desc. Eaux Pluviales	

HAUTEUR SOUS PLAFOND : 2.50m ou hauteurs particulières indiquées sur les plans  
LEGENDE

PLAN DE VENTE:



DATE:

MODIFICATION:

INDICE:



Nota: Des modifications sont susceptibles d'être apportées à ce plan en fonction des nécessités techniques de réalisation, tant en ce qui concerne les dimensions libres que l'équipement (en particulier en fonction de l'étude, les radiateurs pourront être redimensionnés en nombre et puissance). Les surfaces indiquées ainsi que l'encombrement des gaines et la profondeur des placards sont approximatifs. Les retombées, faux-plafonds, soffites, gaines et canalisations ainsi que l'équipement sont figurés à titre indicatif. La surface globale peut varier de 5% en plus ou moins. La différence de niveau indiquée entre l'intérieur du logement et l'extérieur (balcon ou terrasse) peut varier jusqu'à 3cm.

Bât B RDC 07

DATE:  
24/10/2024

LOT N°:

07

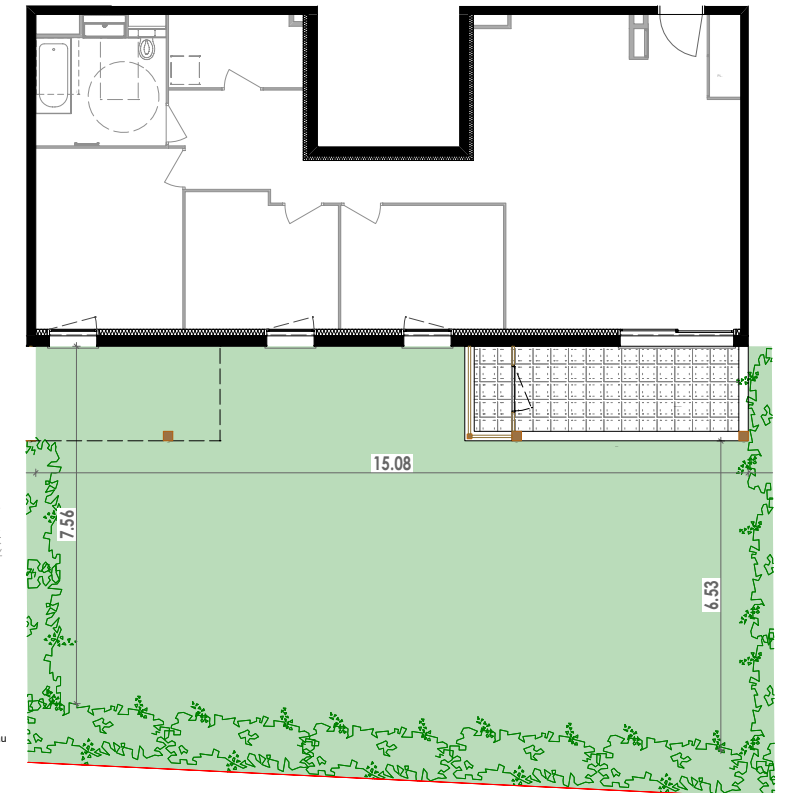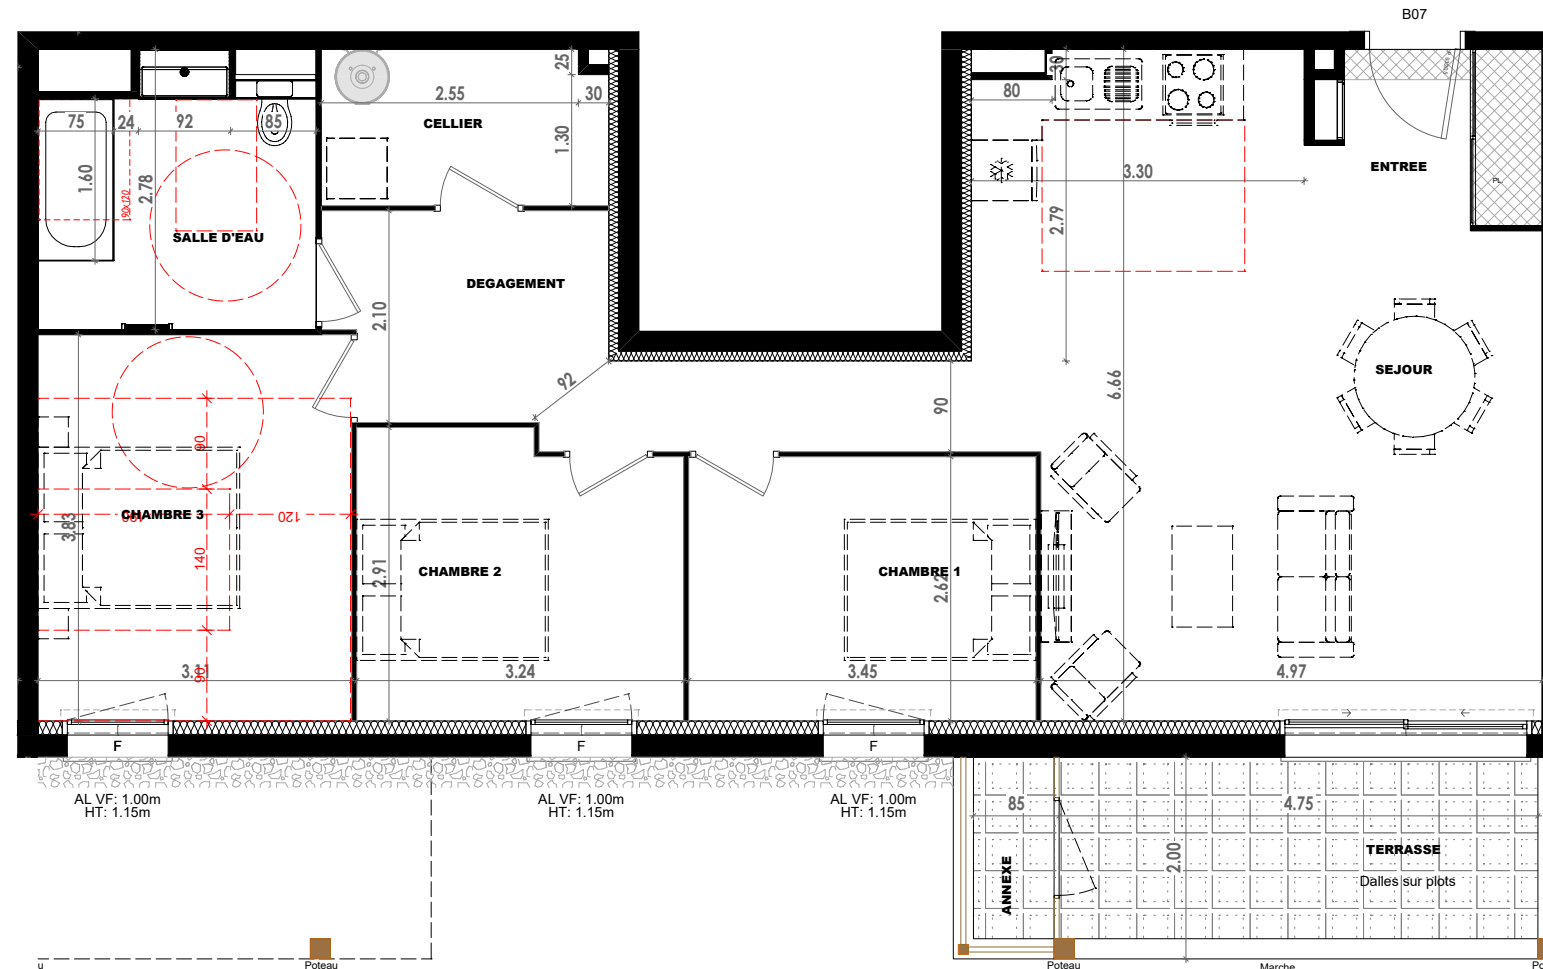

## LEGENDE



FAUX PLAFOND Hauteur environ 2.35 m

