


Nom du réservataire

Date

Visa du réservataire

Nom du réservant

# Clos de l'étang

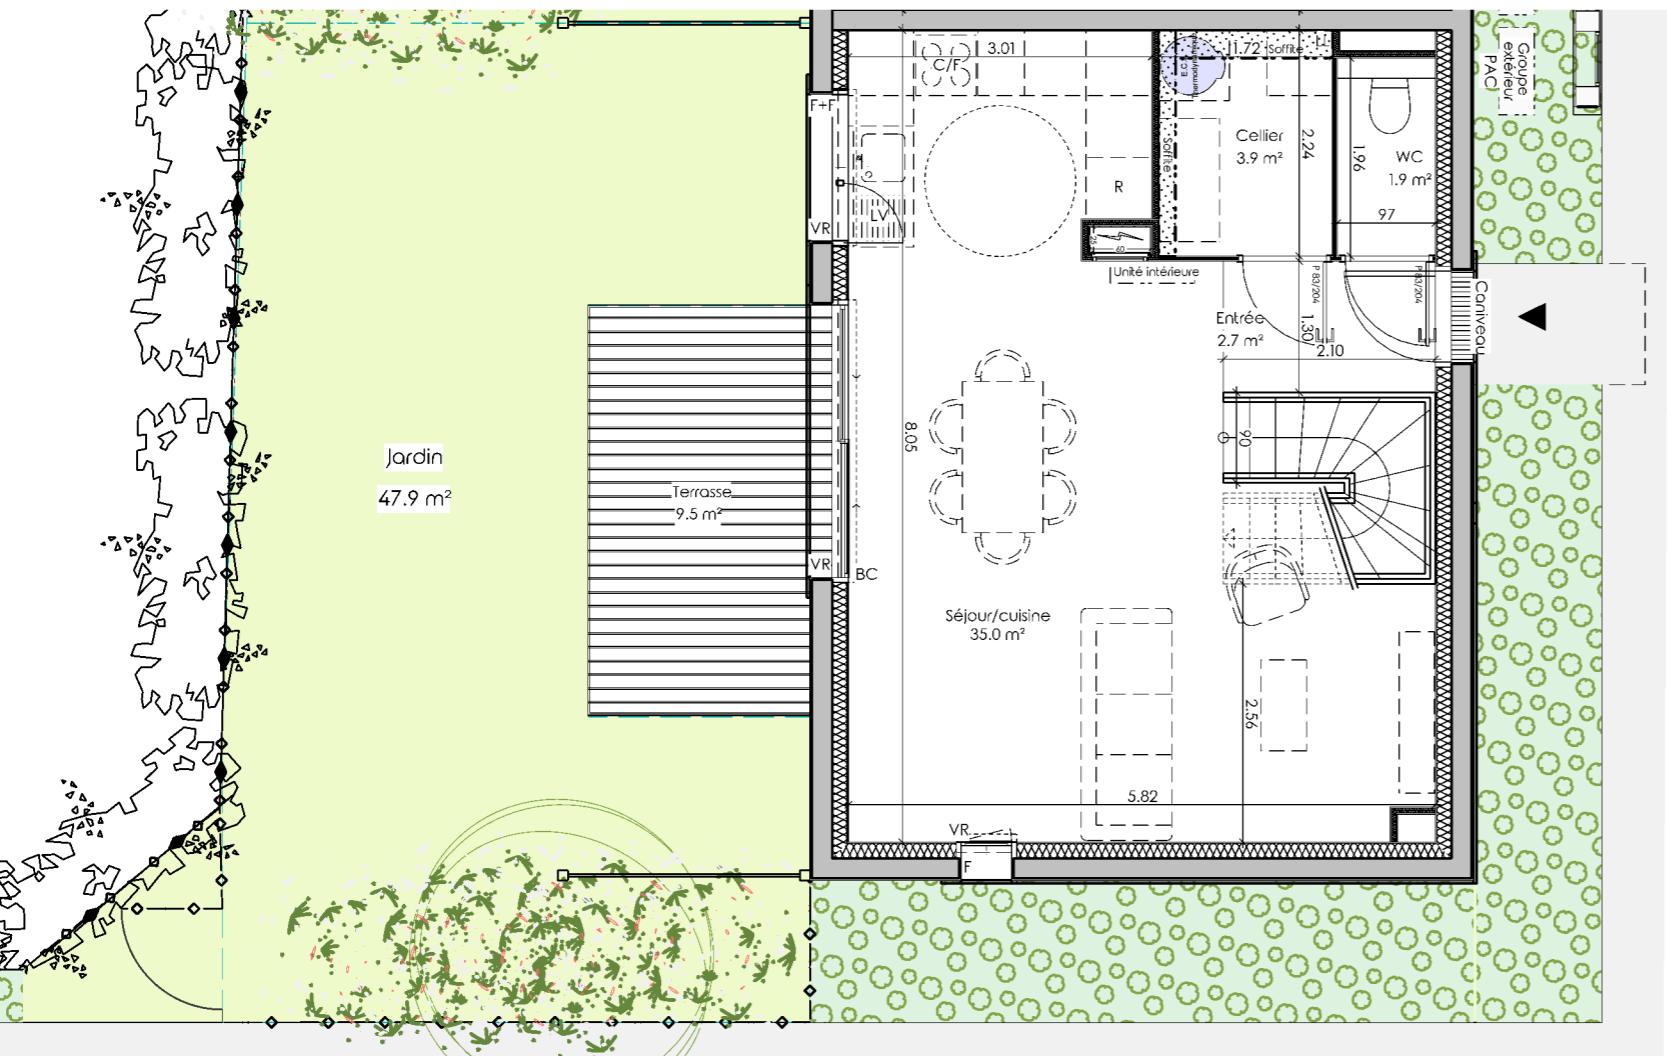

## Tableau des surfaces Rdc


Entrée	2.7 m <sup>2</sup>
Séjour / cuisine	35.0 m <sup>2</sup>
Cellier	3.9 m <sup>2</sup>
Wc	1.9 m <sup>2</sup>
<b>Total</b>	<b>43.5 m<sup>2</sup></b>

Terrasse 9.5 m<sup>2</sup>Jardin 47.9 m<sup>2</sup>

## Tableau des surfaces R+1

Chambre 1	10.5 m <sup>2</sup>
Chambre 2	11.4 m <sup>2</sup>
Chambre 3	10.3 m <sup>2</sup>
Sde	6.5 m <sup>2</sup>
Palier	2.1 m <sup>2</sup>
<b>Total</b>	<b>40.8 m<sup>2</sup></b>

## Surface Totale

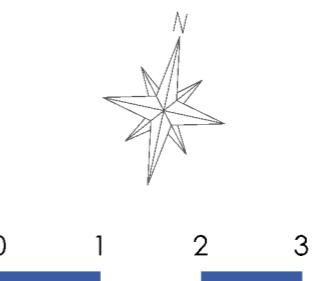Total 84.3 m<sup>2</sup>

7 rue de l'étang - 64600 Anglet

Etage	Logement	Type
Rdc	M006	T4 duplex

Version dérogation PMR



## Légende

► Entrée logement
VR Volet roulant
F Fenêtre
F+F Fenêtre+ Fixe
PF Porte fenêtre
BC Baie coulissante
LL Emplacement lave-linge
SL Emplacement sèche-linge
LV Emplacement lave-vaiselle
C/F Emplacement plaque de cuisson et four
R Emplacement réfrigérateur
ECS Emplacement chaudière
PAC Emplacement pompe à chaleur
ss Sèche serviette
Meuble vasque
Soffite
Tableau électrique

Date : 13 novembre 2024


Nom du réservataire

Date

Visa du réservataire

Nom du réservant

# Clos de l'étang

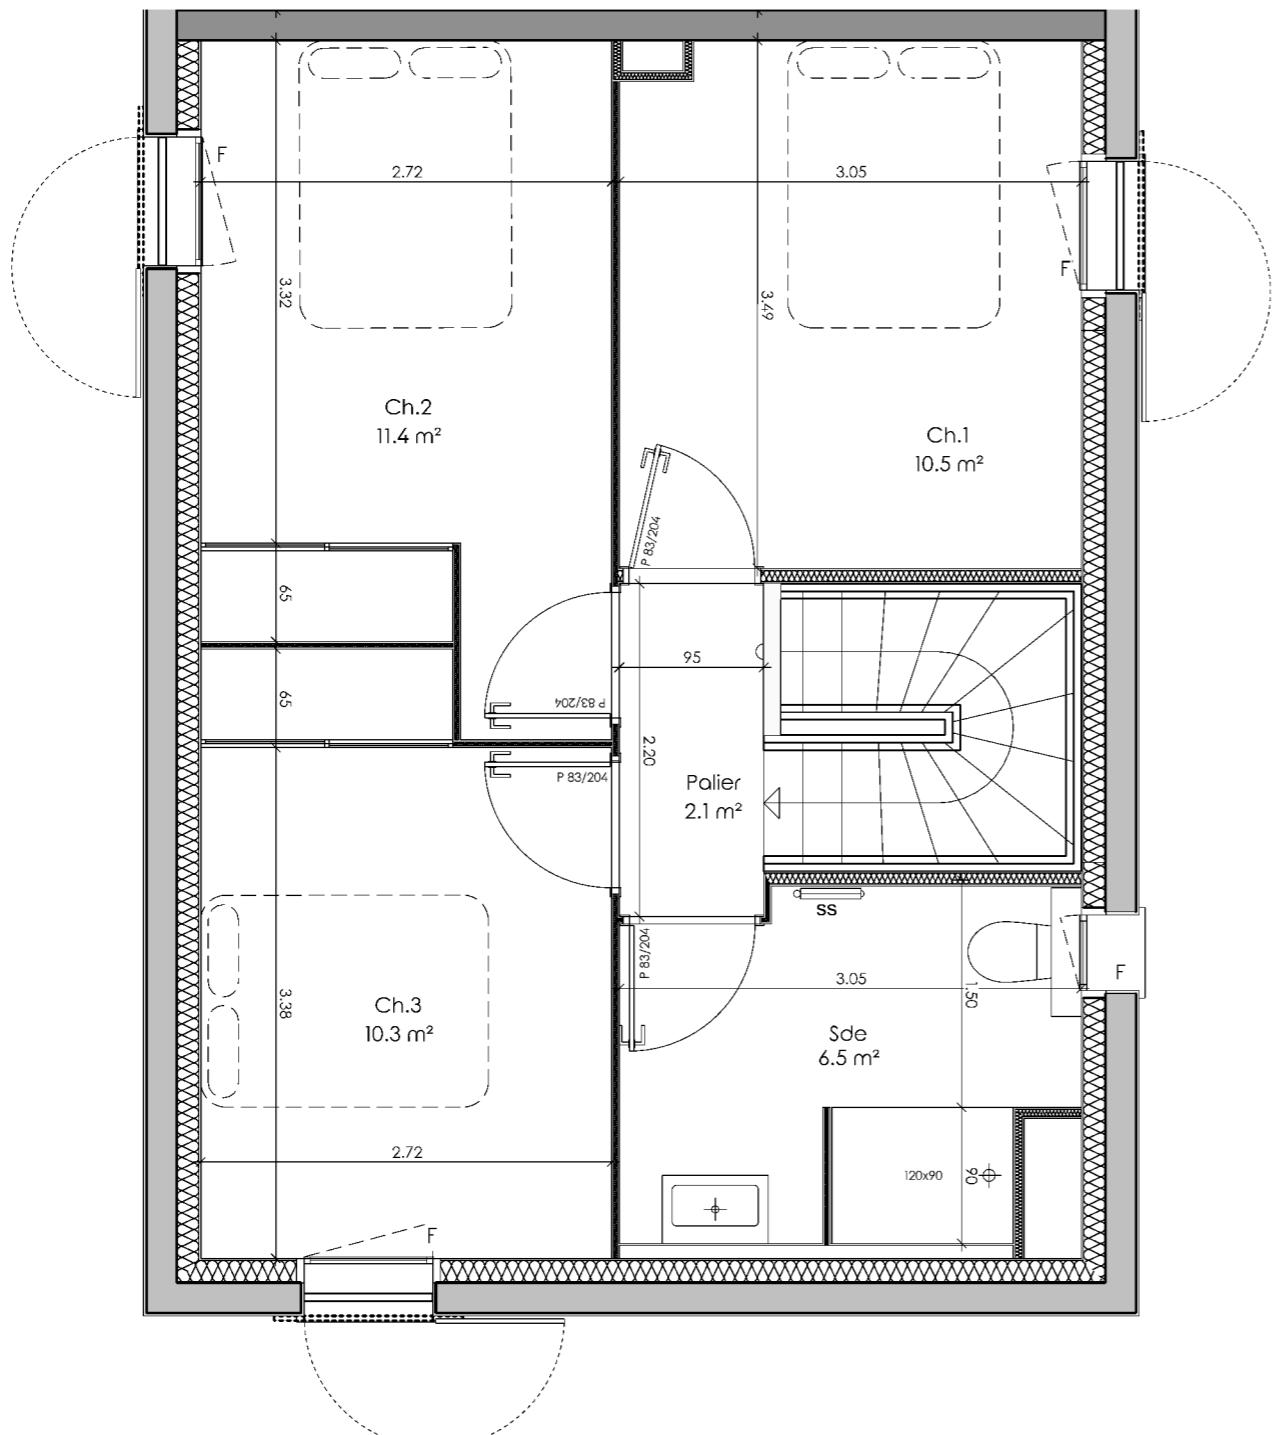

## Tableau des surfaces Rdc


Entrée	2.7 m <sup>2</sup>
Séjour / cuisine	35.0 m <sup>2</sup>
Cellier	3.9 m <sup>2</sup>
Wc	1.9 m <sup>2</sup>
Total	43.5 m <sup>2</sup>
Terrasse	9.5 m <sup>2</sup>
Jardin	47.9 m <sup>2</sup>

## Tableau des surfaces R+1

Chambre 1	10.5 m <sup>2</sup>
Chambre 2	11.4 m <sup>2</sup>
Chambre 3	10.3 m <sup>2</sup>
Sde	6.5 m <sup>2</sup>
Palier	2.1 m <sup>2</sup>
Total	40.8 m <sup>2</sup>

## Surface Totale

Total	84.3 m <sup>2</sup>
-------	---------------------

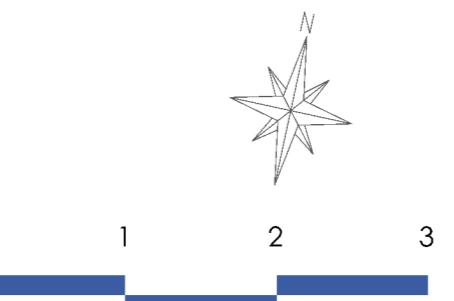

7 rue de l'étang - 64600 Anglet

Etage	Logement	Type
R+1	M006	T4 duplex

Version dérogation PMR



## Légende

►	Entrée logement
VR	Volet roulant
F	Fenêtre
F+F	Fenêtre+ Fixe
PF	Porte fenêtre
BC	Baie coulissante
LL	Emplacement lave-linge
SL	Emplacement sèche-linge
LV	Emplacement lave-vaiselle
C/F	Emplacement plaque de cuisson et four
R	Emplacement réfrigérateur
ECS	Emplacement chaudière
PAC	Emplacement pompe à chaleur
ss	Sèche serviette
	Meuble vasque
	Soffite
	Tableau électrique

Date : 13 novembre 2024