

Nom du réservoir

Date

Visa du réservoir

Nom du réservant

Clos de l'étang

7 rue de l'étang - 64600 Anglet

Etage	Logement	Type
Rdc	M008	T4 duplex

Version dérogation PMR

Tableau des surfaces Rdc

Entrée	2.7 m ²
Séjour / cuisine	35.0 m ²
Cellier	3.9 m ²
Wc	1.9 m ²
Total	43.5 m²

Terrasse 9.5 m²


Jardin à jouissance privative
43.6 m²

Tableau des surfaces R+1

Chambre 1	10.5 m ²
Chambre 2	11.4 m ²
Chambre 3	10.3 m ²
Sde	6.5 m ²
Palier	2.1 m ²
Total	40.8 m²


Surface Totale

Total 84.3 m²

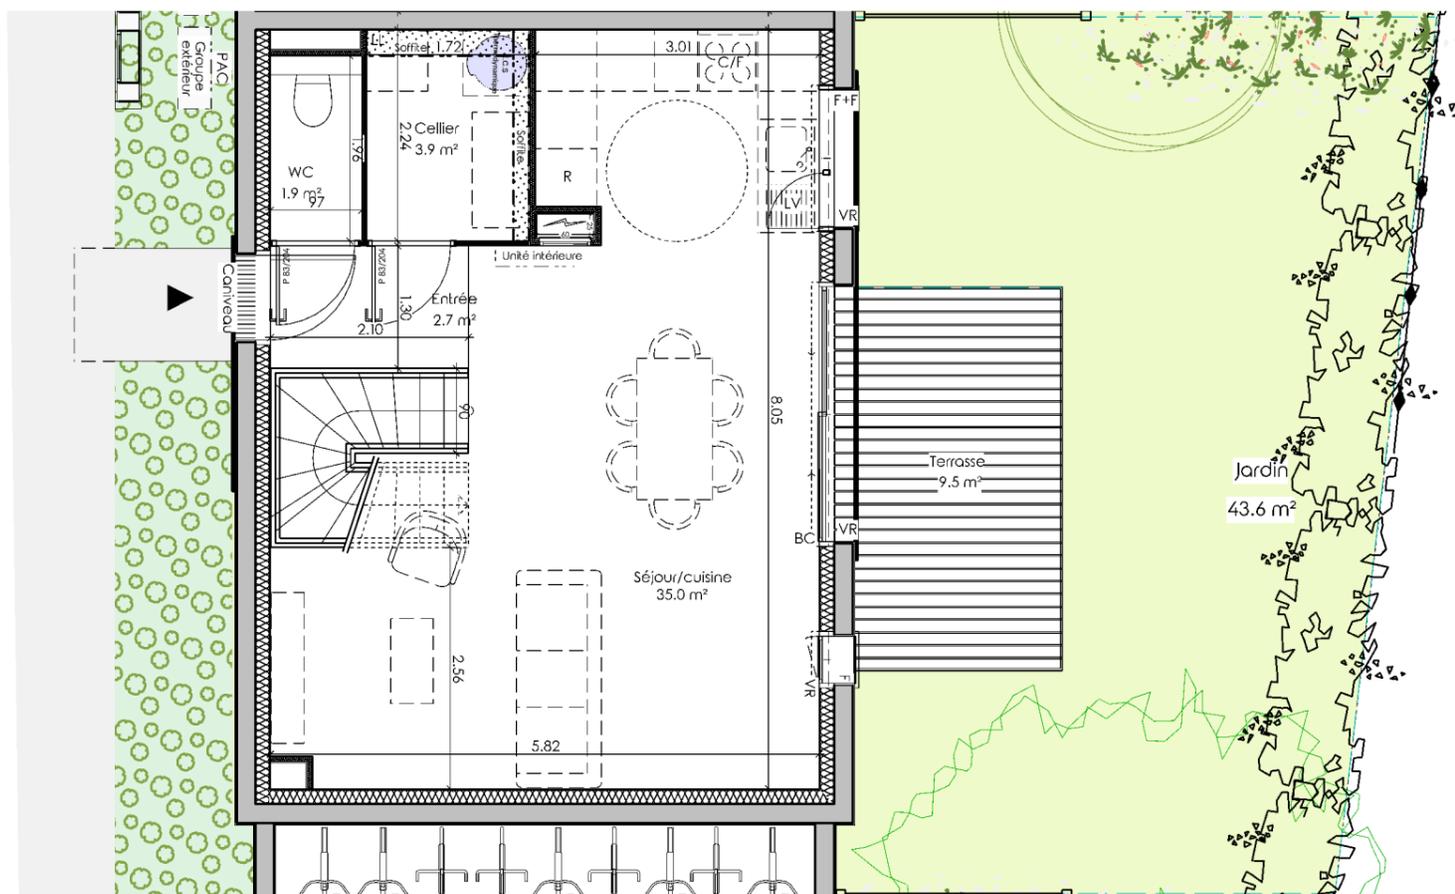

Légende

- ▶ Entrée logement
- VR Volet roulant
- F Fenêtre
- F+F Fenêtre+ Fixe
- PF Porte fenêtre
- BC Baie coulissante
- LL Emplacement lave-linge
- SL Emplacement sèche-linge
- LV Emplacement lave-vaisselle
- C/F Emplacement plaque de cuisson et four
- R Emplacement réfrigérateur
- ECS Emplacement chaudière
- PAC Emplacement pompe à chaleur
- ss Sèche serviette
- Meuble vasque
- Tableau électrique
- Soffite

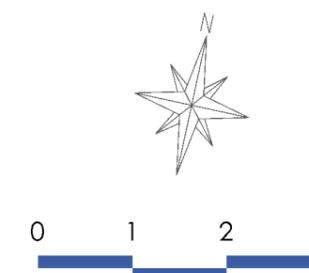

Date : 13 novembre 2024



VINCI Immobilier
18, allées de Paulmy
64100 Bayonne
T 05 59 01 50 40
www.vinci-immobilier.com

Le présent document exprime la disposition générale de l'appartement. L'acquéreur reconnaît avoir été informé qu'en fonction des nécessités techniques ou réglementaires de la réalisation, des modifications sont susceptibles d'être apportées à ce plan qui ne revêt qu'un caractère informatif. Les surfaces indiquées sont approximatives, les retombées, soffites, faux-plafonds, rampants, gaines, ainsi que les emplacements des équipements sont figurés à titre indicatif et sont susceptibles d'évoluer en situation, en nombres et en dimensions. Les canalisations, les retombées, les regards ne sont pas figurés. Les éléments de mobilier (meuble et plan de travail) ne sont placés qu'à titre indicatif. La végétation n'est pas contractuelle.

Nom du réservoir

Date

Visa du réservoir

Nom du réservant

Clos de l'étang

7 rue de l'étang - 64600 Anglet

Etage	Logement	Type
R+1	M008	T4 duplex

Version dérogation PMR

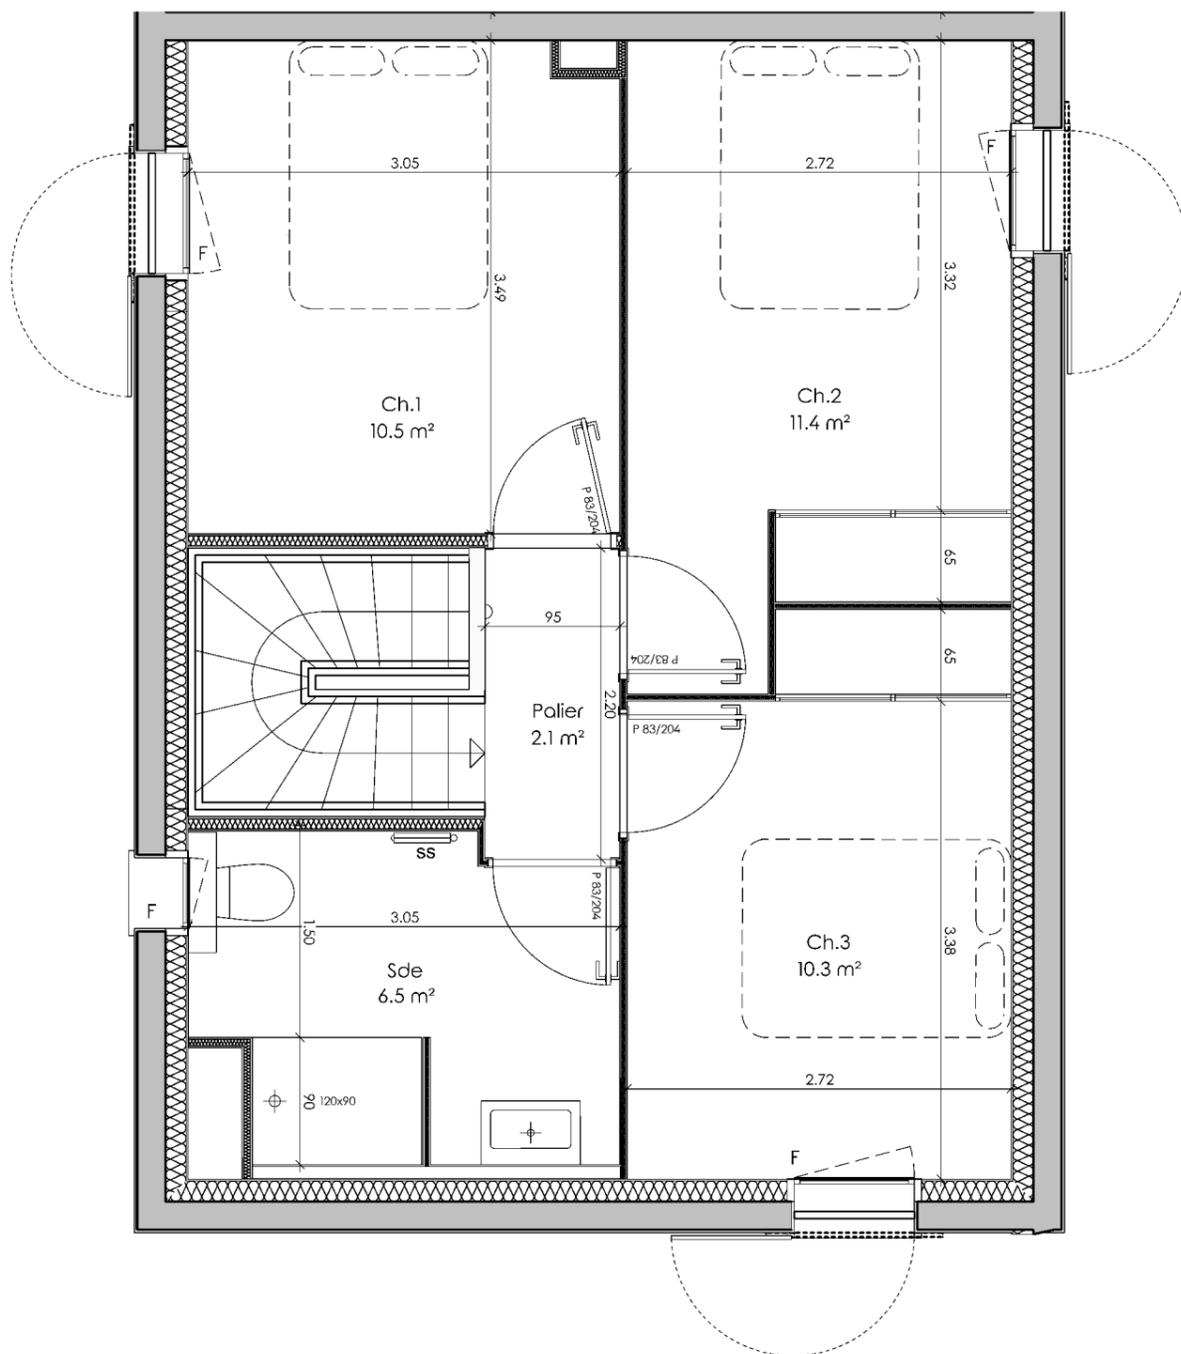


Tableau des surfaces Rdc

Entrée	2.7 m ²
Séjour / cuisine	35.0 m ²
Cellier	3.9 m ²
Wc	1.9 m ²
Total	43.5 m²

Terrasse 9.5 m²


Jardin à jouissance privée 43.6 m²

Tableau des surfaces R+1

Chambre 1	10.5 m ²
Chambre 2	11.4 m ²
Chambre 3	10.3 m ²
Sde	6.5 m ²
Palier	2.1 m ²
Total	40.8 m²

Surface Totale

Total 84.3 m²

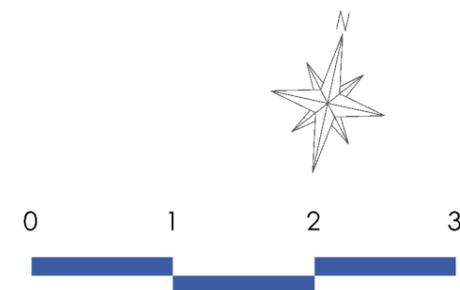

Légende

- ▶ Entrée logement
- VR Volet roulant
- F Fenêtre
- F+F Fenêtre+ Fixe
- PF Porte fenêtre
- BC Baie coulissante
- LL Emplacement lave-linge
- SL Emplacement sèche-linge
- LV Emplacement lave-vaisselle
- C/F Emplacement plaque de cuisson et four
- R Emplacement réfrigérateur
- ECS Emplacement chaudière
- PAC Emplacement pompe à chaleur
- ss Sèche serviette
- Meuble vasque
- Tableau électrique
- Soffite

Date : 13 novembre 2024



VINCI Immobilier
18, allées de Paulmy
64100 Bayonne
T 05 59 01 50 40
www.vinci-immobilier.com

Le présent document exprime la disposition générale de l'appartement. L'acquéreur reconnaît avoir été informé qu'en fonction des nécessités techniques ou réglementaires de la réalisation, des modifications sont susceptibles d'être apportées à ce plan qui ne revêt qu'un caractère informatif. Les surfaces indiquées sont approximatives, les retombées, soffites, faux-plafonds, rampants, gaines, ainsi que les emplacements des équipements sont figurés à titre indicatif et sont susceptibles d'évoluer en situation, en nombres et en dimensions. Les canalisations, les retombées, les regards ne sont pas figurés. Les éléments de mobilier (meuble et plan de travail) ne sont placés qu'à titre indicatif. La végétation n'est pas contractuelle.