

Nom du réservataire

Date

Visa du réservataire

Nom du réservant

Clos de l'étang

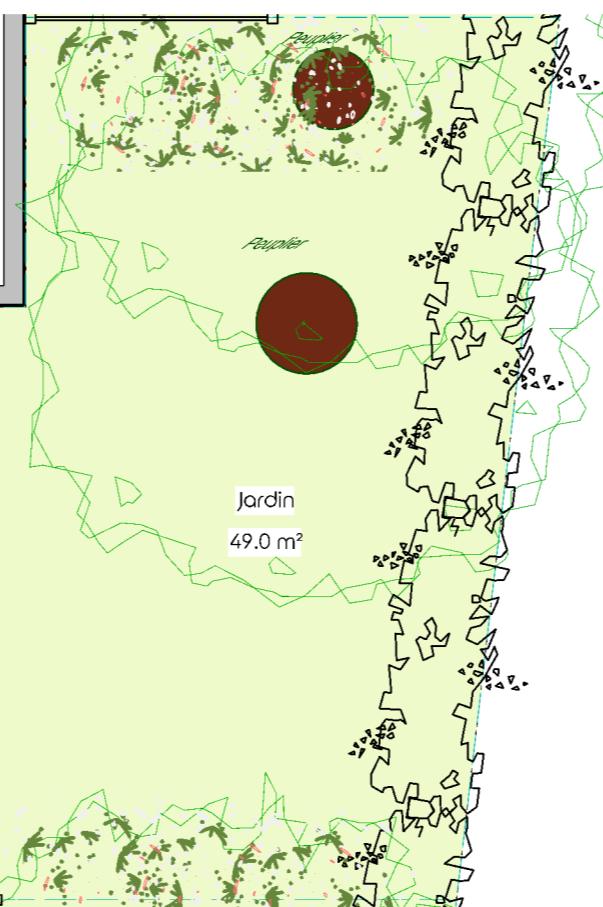
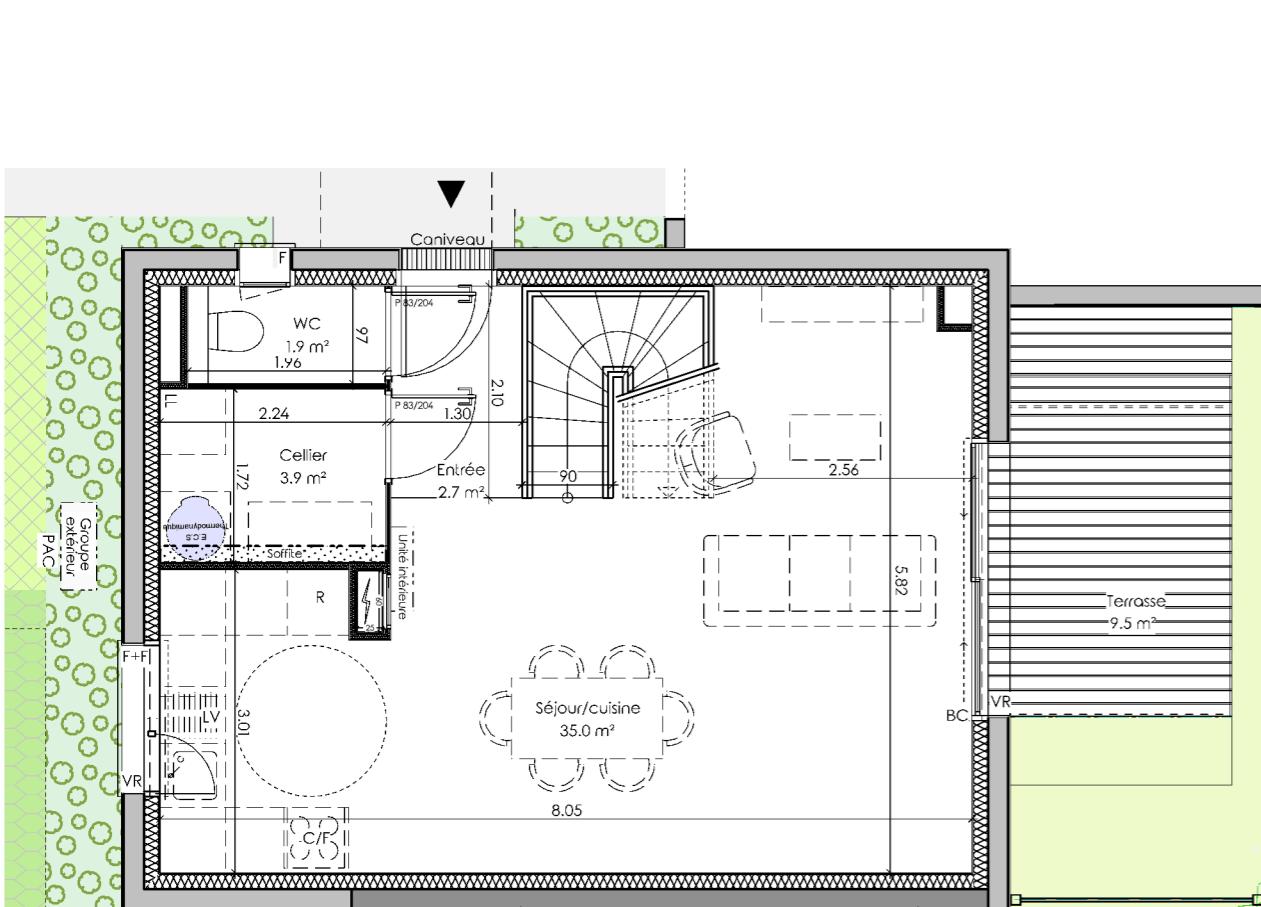


Tableau des surfaces Rdc

Entrée	2.7 m ²
Séjour / cuisine	35.0 m ²
Cellier	3.9 m ²
Wc	1.9 m ²
Total	43.5 m²

Terrasse	9.5 m ²
----------	--------------------

Jardin	49.0 m ²
--------	---------------------

Tableau des surfaces R+1

Chambre 1	10.5 m ²
Chambre 2	11.4 m ²
Chambre 3	10.9 m ²
Sde	6.5 m ²
Palier	2.1 m ²
Total	41.3 m²



Surface Totale

Total	84.9 m²
--------------	---------------------------



0 1 2 3

Légende

► Entrée logement	
VR	Volet roulant
F	Fenêtre
F+F	Fenêtre+ Fixe
PF	Porte fenêtre
BC	Baie coulissante
LL	Emplacement lave-linge
SL	Emplacement sèche-linge
LV	Emplacement lave-vaiselle
C/F	Emplacement plaque de cuisson et four
R	Emplacement réfrigérateur
ECS	Emplacement chaudière
PAC	Emplacement pompe à chaleur
ss	Sèche serviette
	Meuble vasque
	Soffite
	Tableau électrique

Date : 13 novembre 2024

Nom du réservataire

Date

Visa du réservataire

Nom du réservant

Clos de l'étang

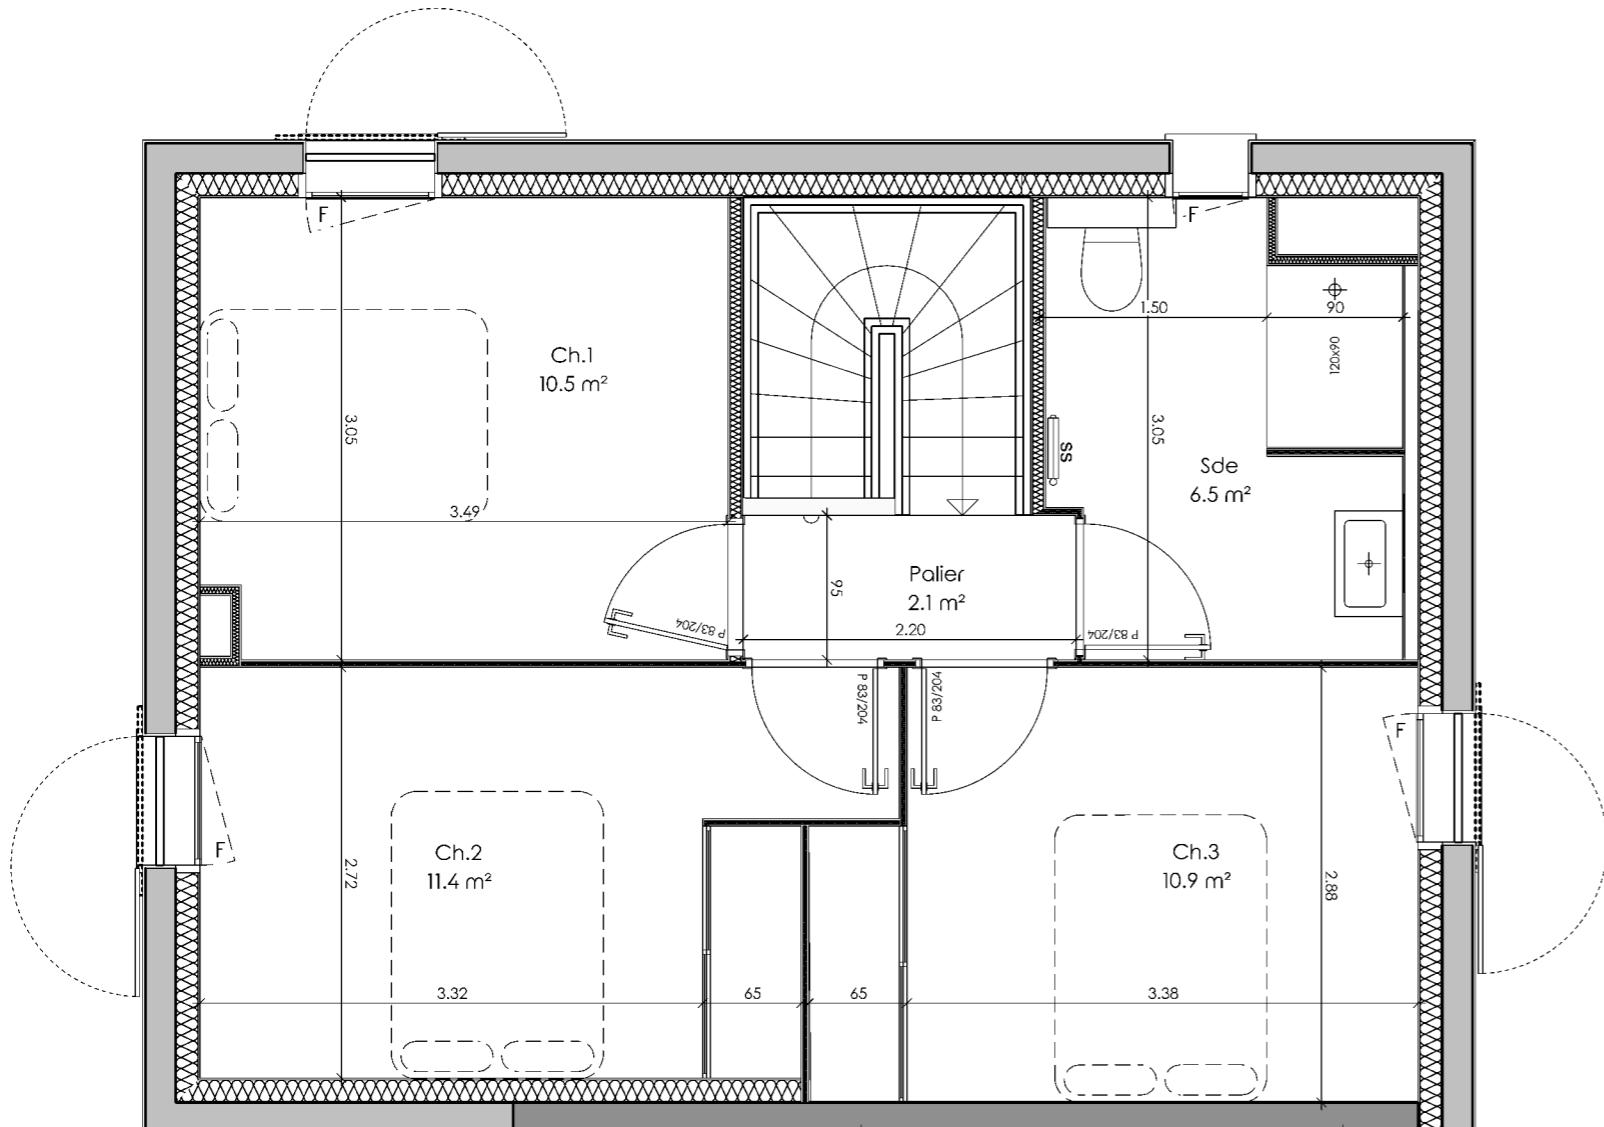


Tableau des surfaces Rdc

Entrée	2.7 m ²
Séjour / cuisine	35.0 m ²
Cellier	3.9 m ²
Wc	1.9 m ²
Total	43.5 m²


Terrasse	9.5 m ²
Jardin	49.0 m²

Tableau des surfaces R+1

Chambre 1	10.5 m ²
Chambre 2	11.4 m ²
Chambre 3	10.9 m ²
Sde	6.5 m ²
Palier	2.1 m ²
Total	41.3 m²

Surface Totale

Total	84.9 m²
--------------	---------------------------

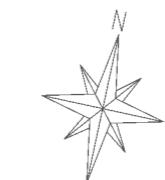

7 rue de l'étang - 64600 Anglet

Etage	Logement	Type
R+1	M005	T4 duplex

Version dérogation PMR



Légende

► Entrée logement
VR Volet roulant
F Fenêtre
F+F Fenêtre+ Fixe
PF Porte fenêtre
BC Baie coulissante
LL Emplacement lave-linge
SL Emplacement sèche-linge
LV Emplacement lave-vaiselle
C/F Emplacement plaque de cuisson et four
R Emplacement réfrigérateur
ECS Emplacement chaudière
PAC Emplacement pompe à chaleur
ss Sèche serviette
Meuble vasque
Soffite
Tableau électrique

Date : 13 novembre 2024