

ATELIER
d'URBANITÉ
ROLAND
CASTRO

NEO Louise

Evry Courcouronnes - ZAC Canal Europe - Les Horizons

N°	TYPE	NIVEAU	SURFACE HABITABLE :
HA-8-03	T4	R+8	85.0 m²

Entrée	5.0 m²
Séjour/Cuisine	28.1 m²
Chambre 1	13.4 m²
Chambre 2	9.1 m²
Chambre 3	9.1 m²
Sdb	5.8 m²
Rgt	1.7 m²
Dgt1	6.8 m²
Dgt 2	4.0 m²
WC	2.0 m²
SURFACE HABITABLE	85.0 m²

Balcon :	8.9 m²
CELLIER :	1.7 m²

Légende

- PL : placard

CUI : cuisson

LL : lave-linge

LV : lave-vaisselle


R : réfrigérateur

TE : tableau électrique
- PF : porte-fenêtre


ALM : allège maçonnée

F : fixe

VR : volet roulant

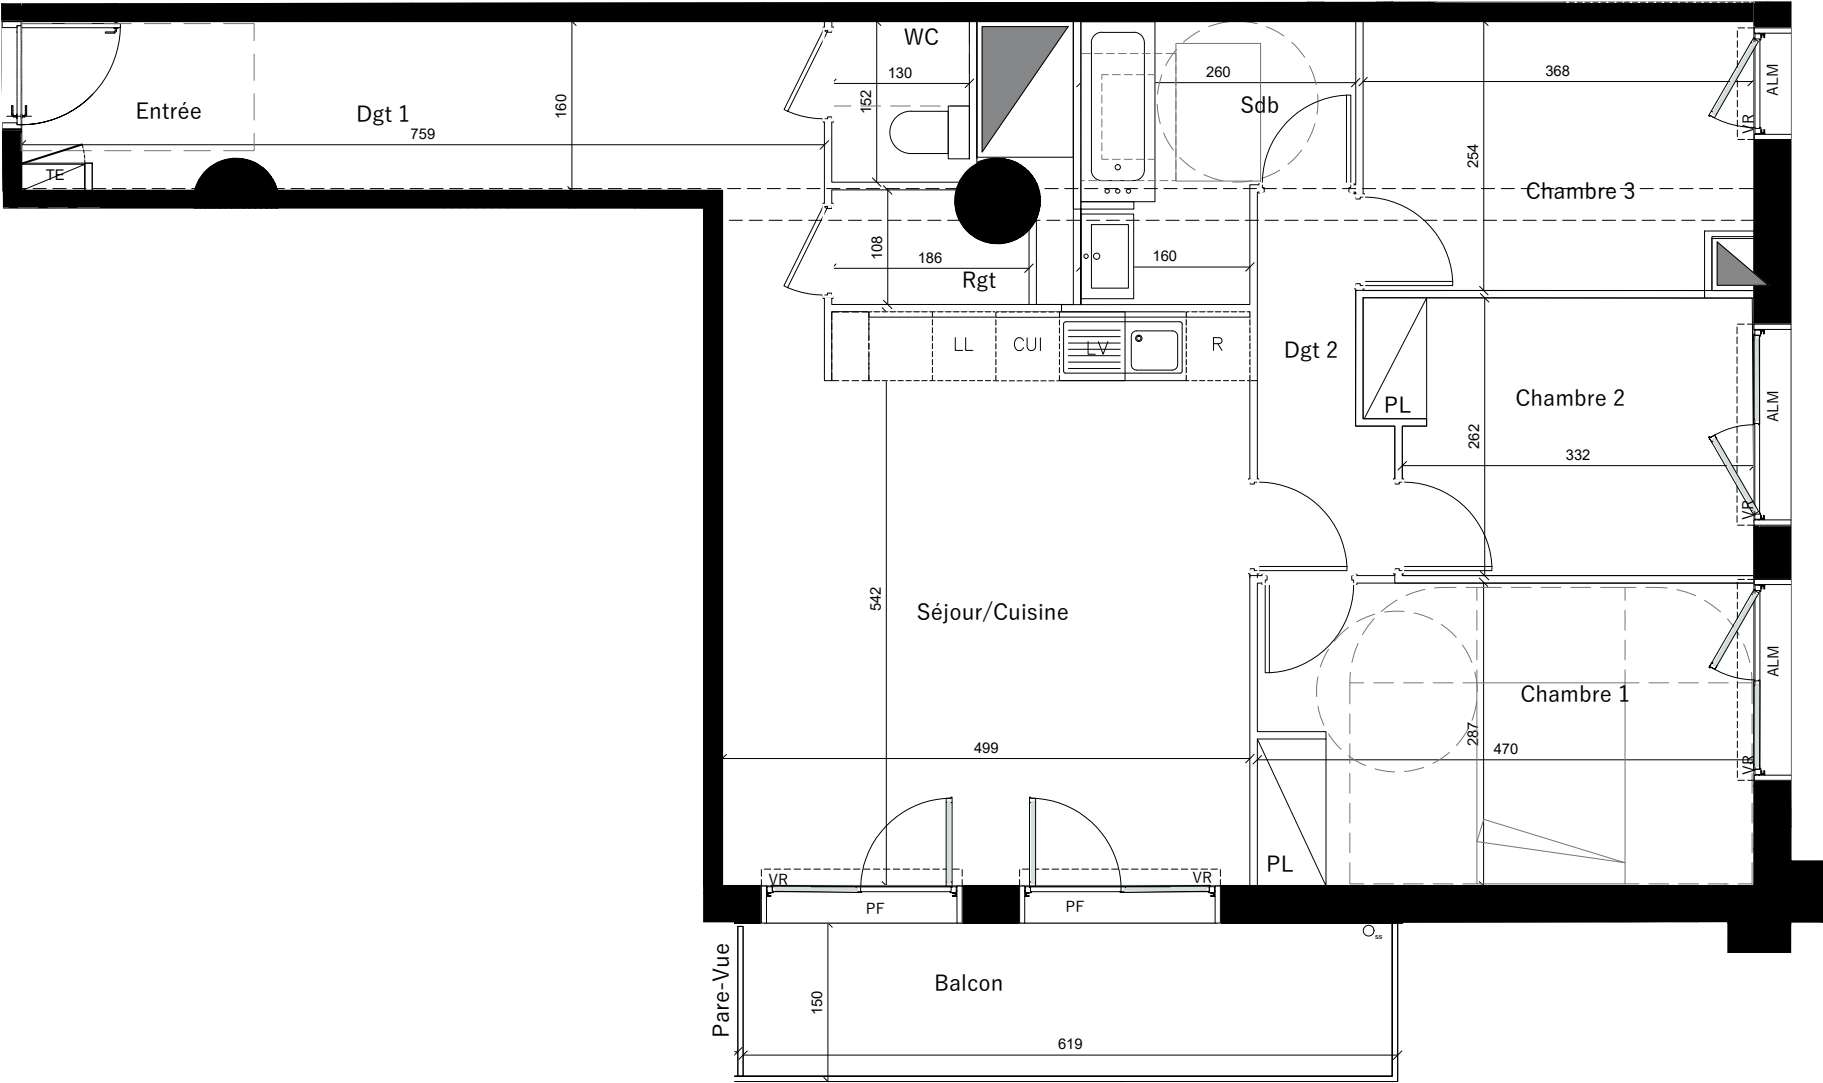

0 1m 2m

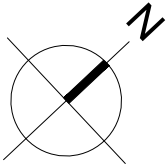

NOTA 1: Des modifications sont susceptibles d'être apportées à ce plan en fonction des nécessités techniques ou administratives de la réalisation, tant en ce qui concerne les dimensions libres que les équipements, les réseaux divers, les appareillages sanitaires et électriques. Les retombées, faux-plafonds et soffites, ainsi que l'emplacement des équipements sont figurés à titre indicatif. Les soffites ne sont pas démontables. Les plantations éventuelles ne sont pas contractuelles.

NOTA 2: Les surfaces des placards sont comprises dans la surface des pièces où ils se situent. Les placards ne sont pas équipés

NOTA 3: Les bacs à douche sont posés sur socle