


# PROVISOIRE

## "Opale"

Rue Jean Huet  
35250 Saint Aubin d'Aubigné

### PLAN DE REPERAGE

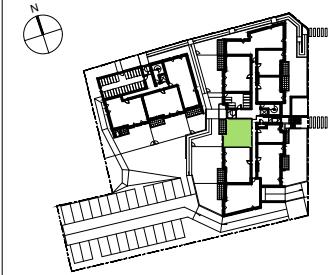


#### Logement A005

Niveau : RDC Type 2

#### Surfaces Habitables

Pièces	Surfaces
Cuisine / Séjour	20,36
SDE / WC	6,87
Chambre 1	11,65
Entrée / DGT	3,00
	<b>41,88 m<sup>2</sup></b>
Terrasse	7,14

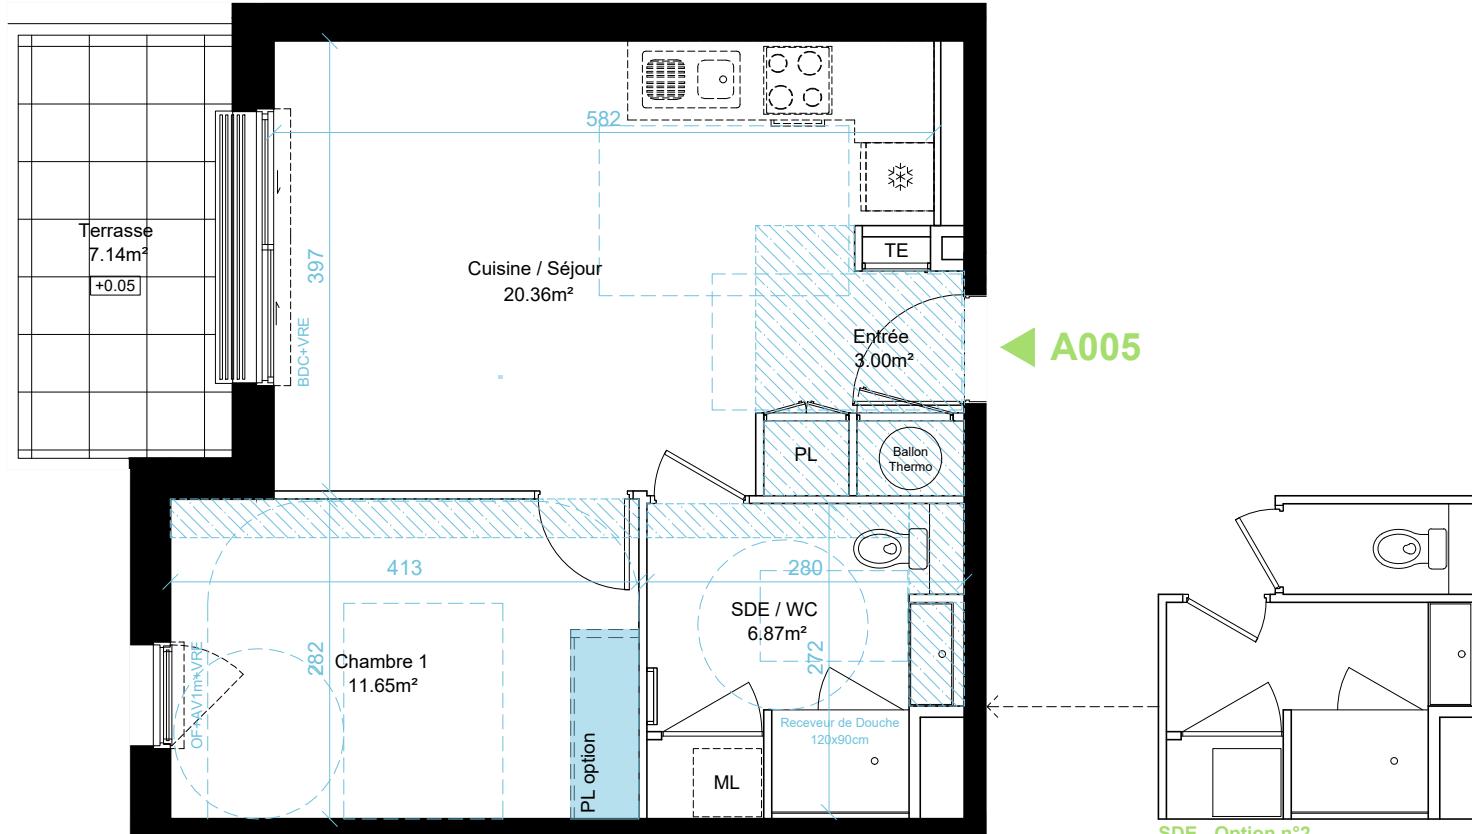

NOTA : La surface des placards est incluse dans la surface des pièces attenantes. La disposition des équipements est donnée à titre indicatif. Les cotes, les surfaces, les hauteurs sous plafonds / faux plafonds et les gaines sont susceptibles de modifications dues aux impératifs réglementaires et administratifs, aux contraintes techniques de construction et aux tolérances d'exécutions. Les meubles et éléments de cuisines dessinés ne sont qu'indicatifs, seuls seront fournis les équipements figurants sur le descriptif.

15/10/2024 PROVISOIRE