


PROVISOIRE

A302

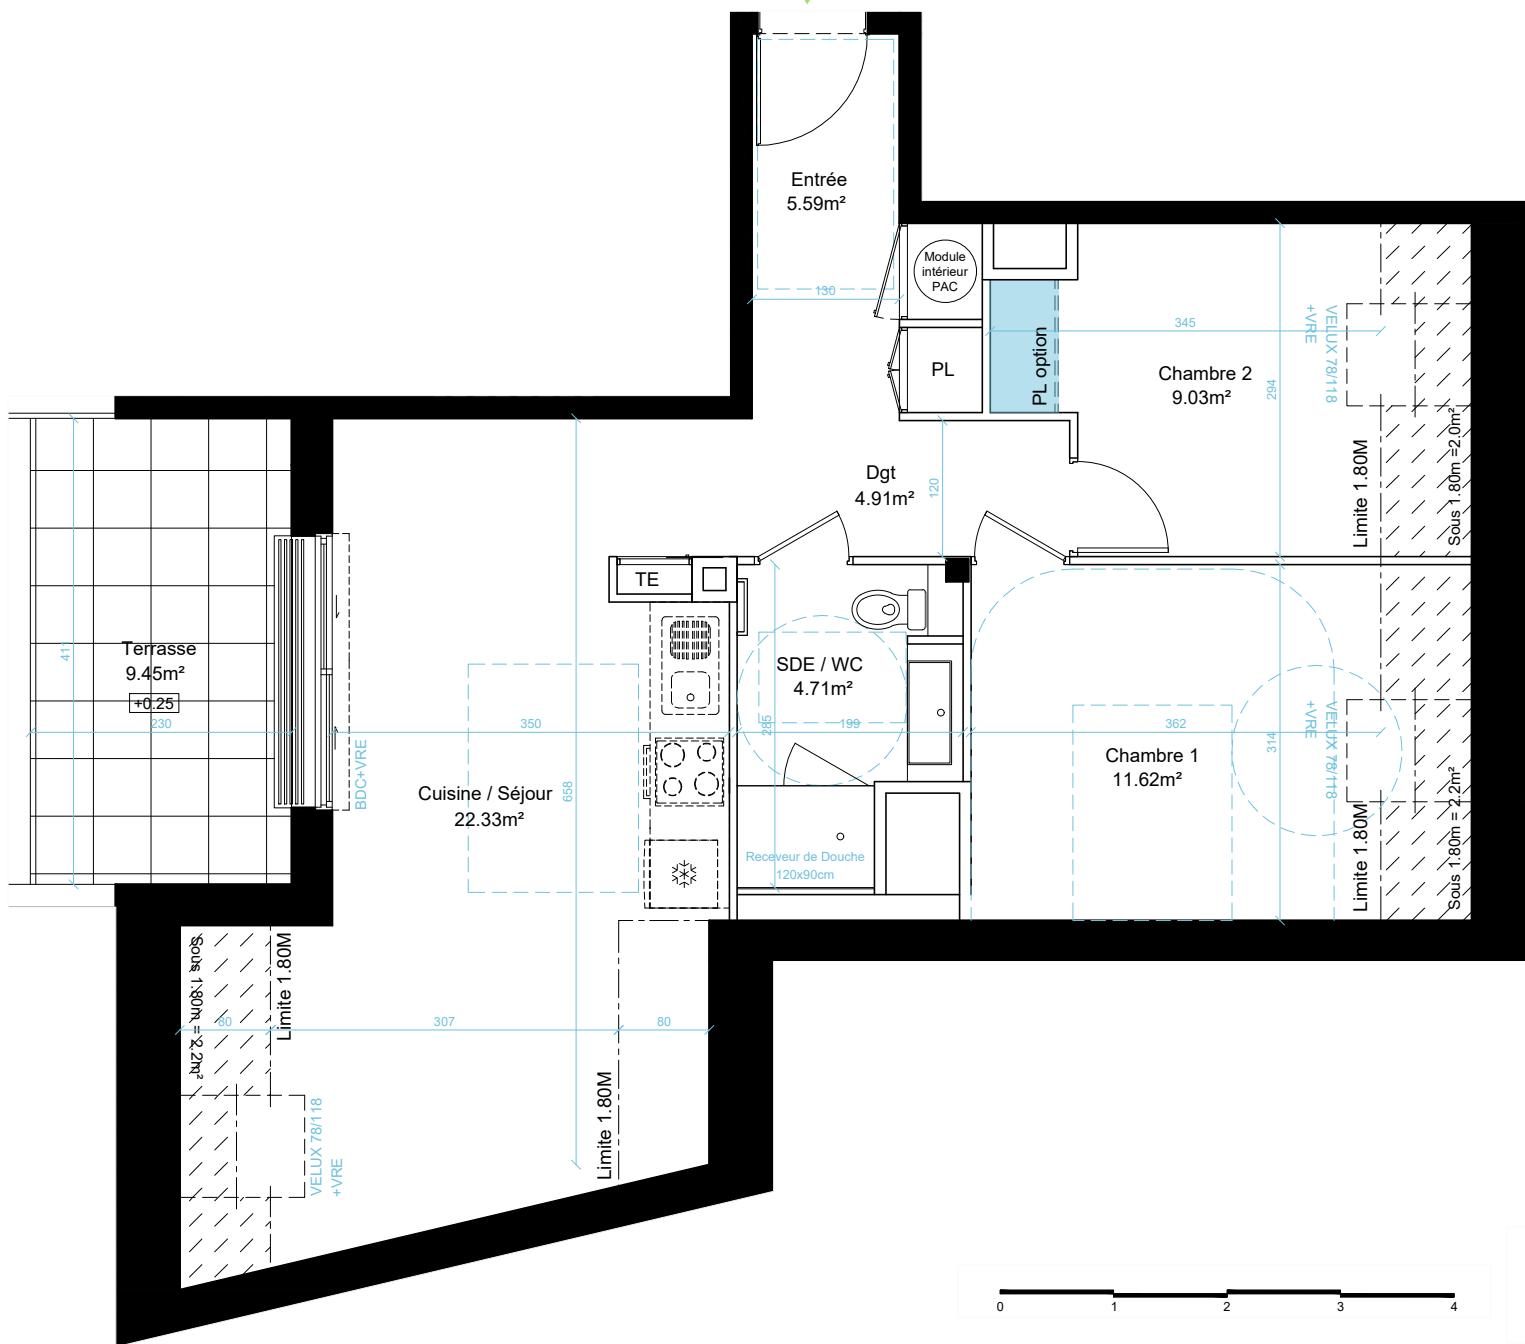


NOTA : La surface des placards est incluse dans la surface des pièces attenantes. La disposition des équipements est donnée à titre indicatif. Les cotes, les surfaces, les hauteurs sous plafonds / faux plafonds et les gaines sont susceptibles de modifications dues aux impératifs réglementaires et administratifs, aux contraintes techniques de construction et aux tolérances d'exécutions. Les meubles et éléments de cuisines dessinés ne sont qu'indicatifs, seuls seront fournis les équipements figurants sur le descriptif.

**Bouygues
Immobilier**  LA VIE COMMENCE ICI

1 rue du Docteur Baderot
35000 RENNES

"Opale"

Rue Jean Huet
35250 Saint Aubin d'Aubigné

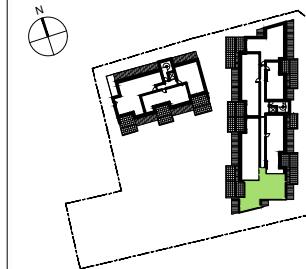

Logement A30

Niveau : **3e ETAGE**

Surfaces Habitables

Pièces	Surfaces
Cuisine / Séjour	22.33
SDE / WC	4.71
Chambre 1	11.62
Chambre 2	9.03
Entrée	5.59
Dégagement	4.91
	58.19 m²
Terrasse	9.45
Surface sous 1.80m	6.40

Légende

Placard en option
Soffite / faux-plafond
ML Machine à laver
LV Lave vaisselle
OF Ouvrant à la française
VRE Volet roulant électrique
PF Porte fenêtre
BDC Baie double coulissante
TE Tableau électrique
PL Placard
AV Allège Vitrée

15/10/2024

PROVISOIRE