


PROVISOIRE

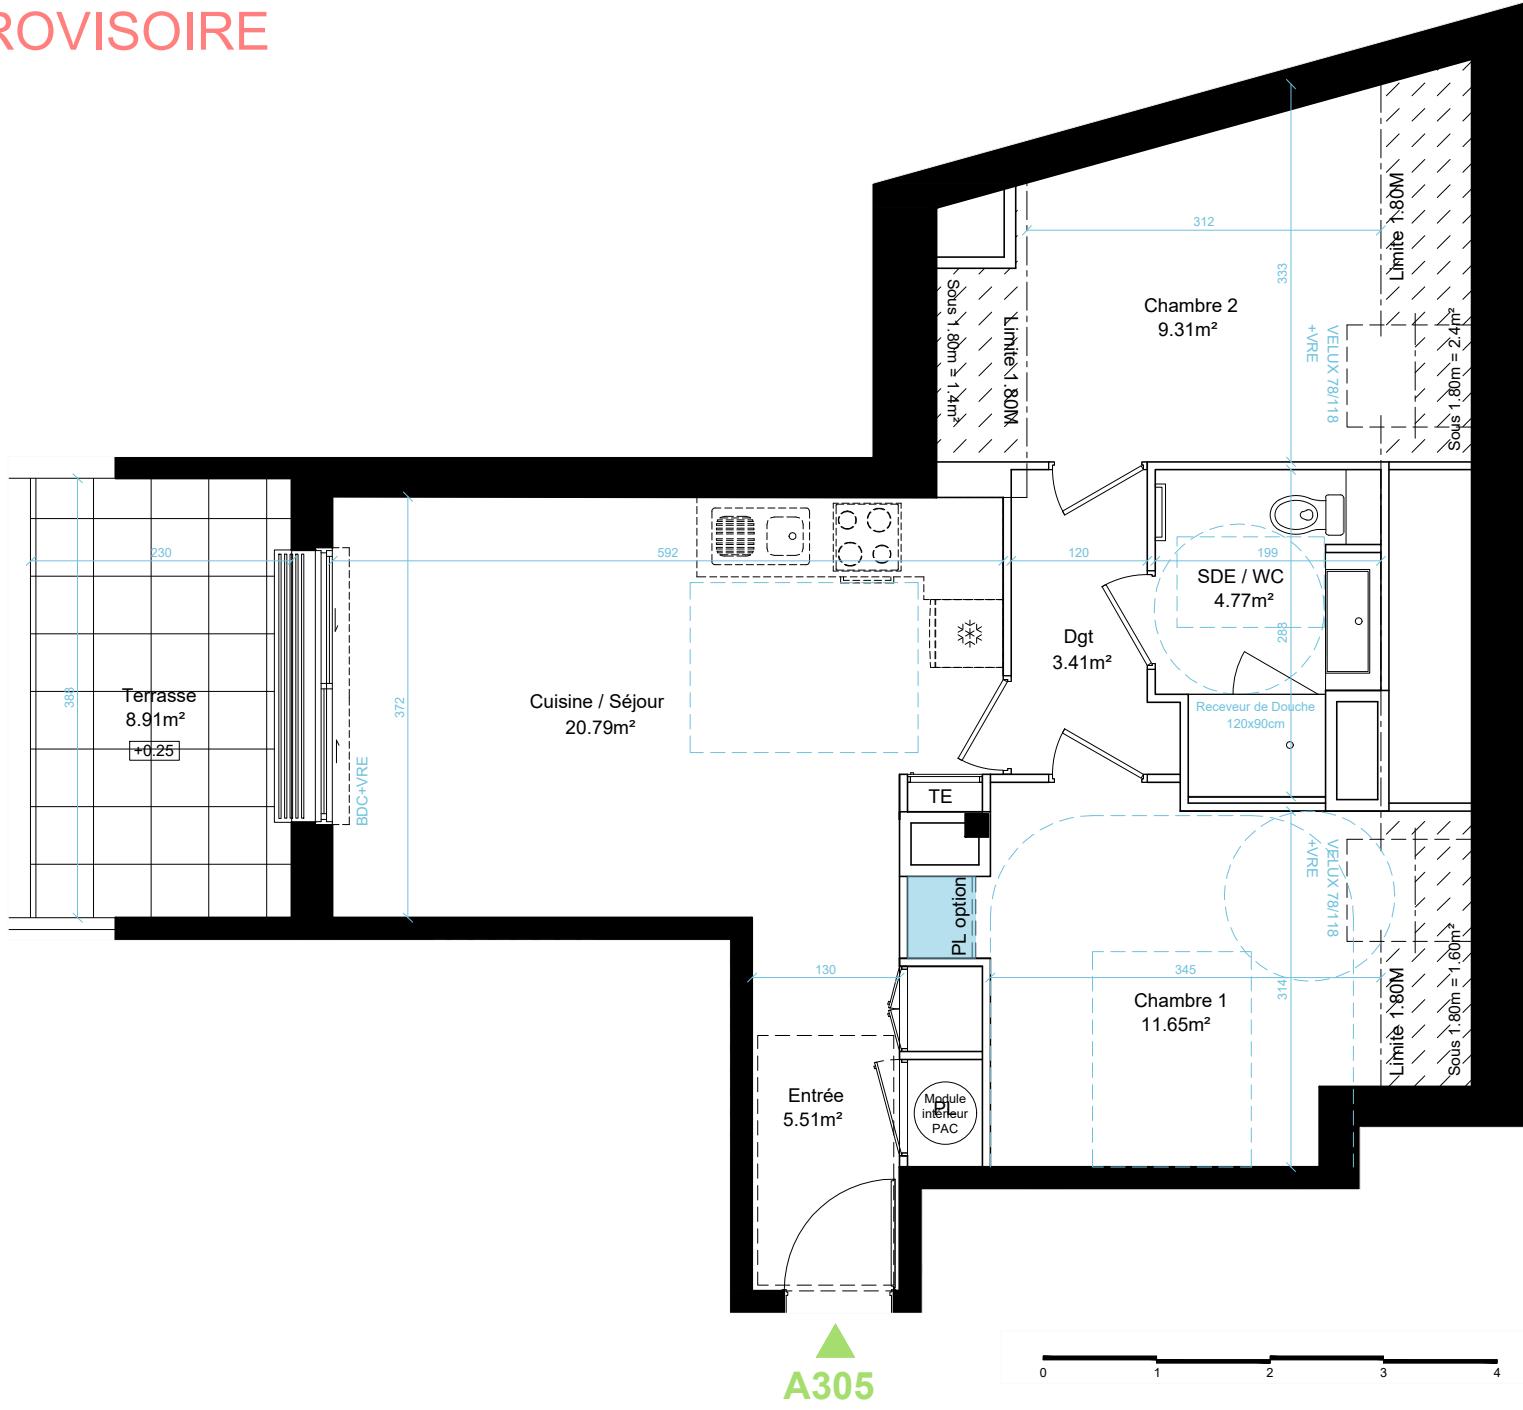


Bouygues
Immobilier

LA VIE COMMENCE ICI
1 rue du Docteur Baderot
35000 RENNES

"Opale"

Rue Jean Huet
35250 Saint Aubin d'Aubigné

PLAN DE REPERAGE

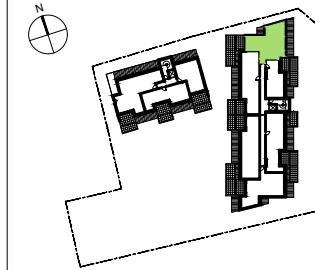

Logement A305

Niveau : 3e ETAGE Type 3

Surfaces Habitables

Pièces	Surfaces
Cuisine / Séjour	20.79
SDE / WC	4.77
Chambre 1	11.65
Chambre 2	9.31
Entrée	5.51
Dégagement	3.41
55.44 m²	
Terrasse	8.91
Surface sous 1.80m	5.40

Légende

- Placard en option
- Soffite / faux-plafond
- ML Machine à laver
- LV Lave vaisselle
- OF Ouvrant à la française
- VRE Volet roulant électrique
- PF Porte fenêtre
- BDC Baie double coulissante
- TE Tableau électrique
- PL Placard
- AV Allège Vitrée

15/10/2024 PROVISOIRE