


# PLAN PROVISOIRE

Ech. 1/50

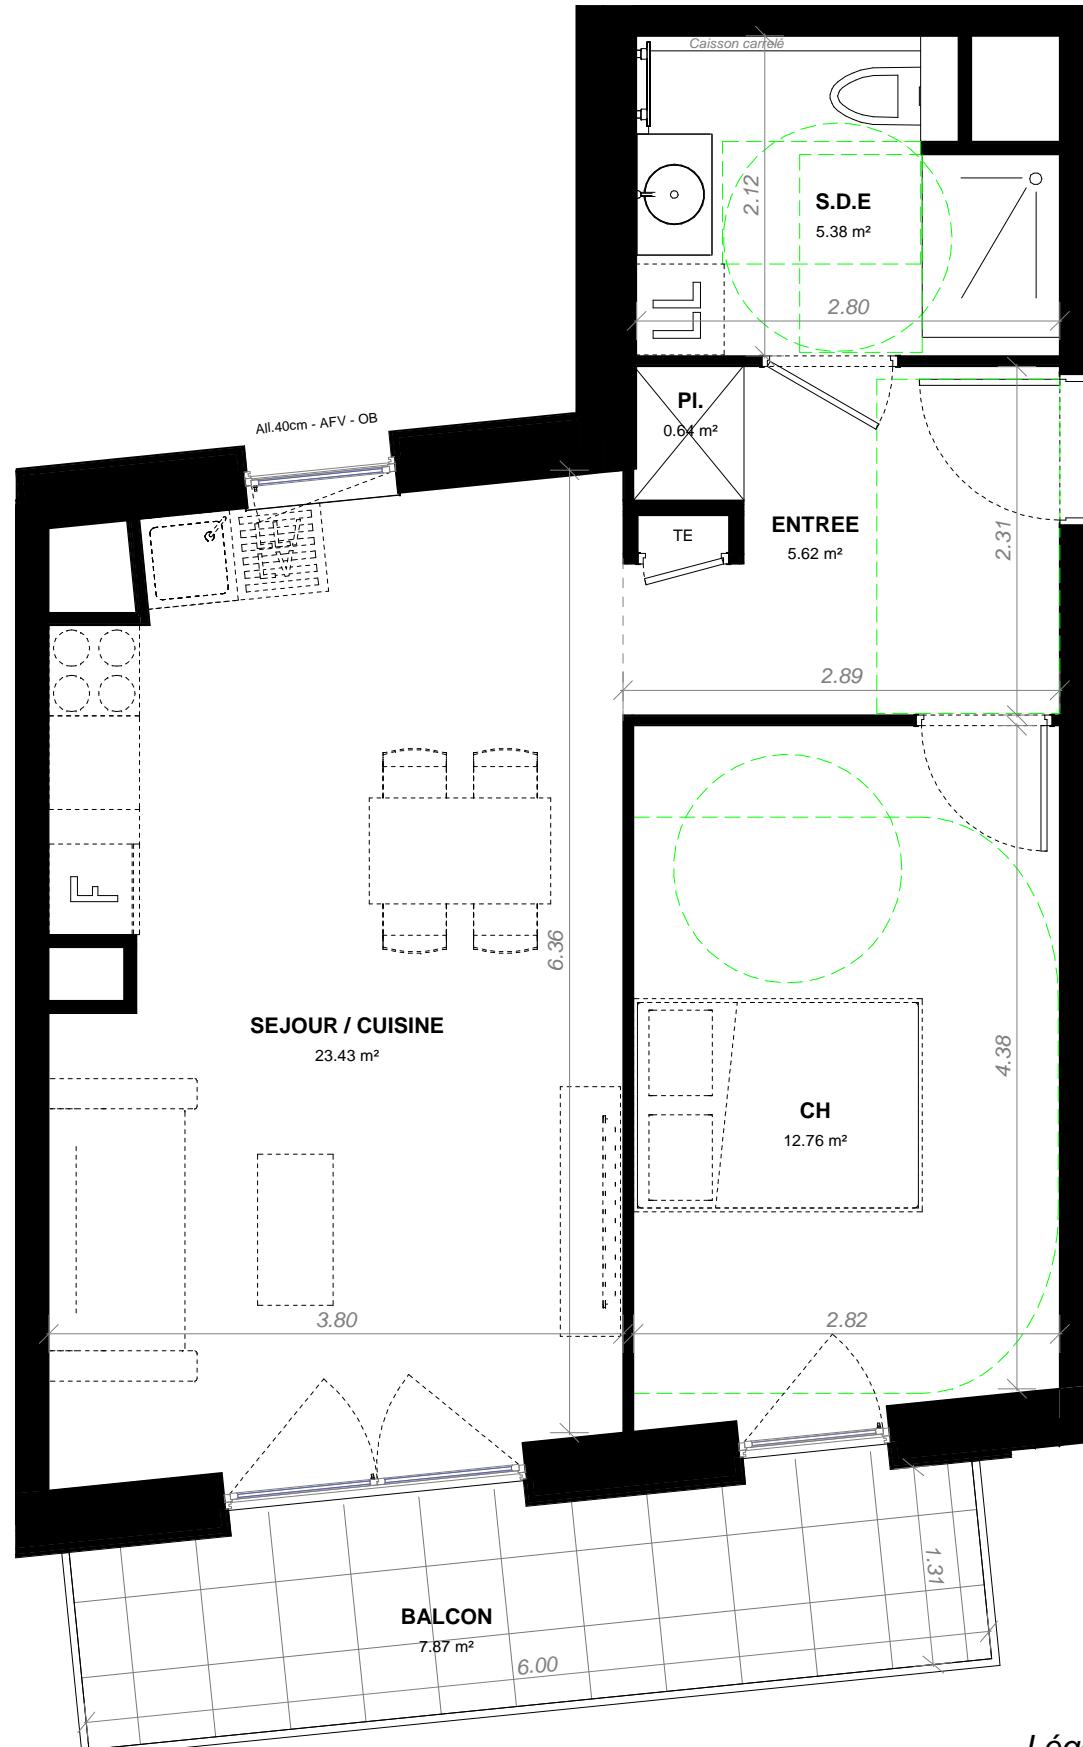

Date de première diffusion : 31/01/2025



## Légende:

Ch : chauffage	LL: Lave-linge
Pl: placard	LV: Lave-vaisselle
Dgt : dégagement	VR: Volet roulant
All : Allège	OB: Oscillo-battant
AFV : allège fixe vitrée	TE: tableau électrique
	Sèche-serviette
	Carrelage cuisine
	Faux-plafond

NOTE : Les cotes et superficies sont données sous réserve des impératifs techniques de construction et des tolérances d'exécution. Dans le parking, les murs porteurs sont représentés à titre indicatif, et selon les contraintes techniques, des murs porteurs ou tous autres ouvrages porteurs pourront être rajoutés entre deux stationnements. Les retombées de poutres, soffites, faux-plafonds, canalisations, trappes de visite sur gaines techniques, barbacanes et descentes d'eaux pluviales ne sont pas systématiquement figurés. Les équipements ménagers indiquent la position de passage des fluides mais ne sont pas fournis. Les surfaces de placards sont incluses dans les pièces attenantes. L'épaisseur des isolants sera déterminée par l'étude technique d'exécution : de ce fait les indications sur ce plan sont indicatives.



## LE CLOS NEUDORF

### LOT 09

BÂTIMENT	ÉTAGE	TYPOLOGIE
B	R+1	T2

### SURFACES HABITABLES

SEJOUR / CUISINE	23.43 m <sup>2</sup>
CH	12.76 m <sup>2</sup>
S.D.E	5.38 m <sup>2</sup>
ENTREE	5.62 m <sup>2</sup>
PI.	0.64 m <sup>2</sup>
<b>TOTAL</b>	<b>47.83 m<sup>2</sup></b>

### Surfaces annexes :

BALCON	7.87 m <sup>2</sup>
--------	---------------------

