




Les Reflets de l'Eure

CHARTRES

8 Boulevard du Maréchal Foch
28 000 CHARTRES

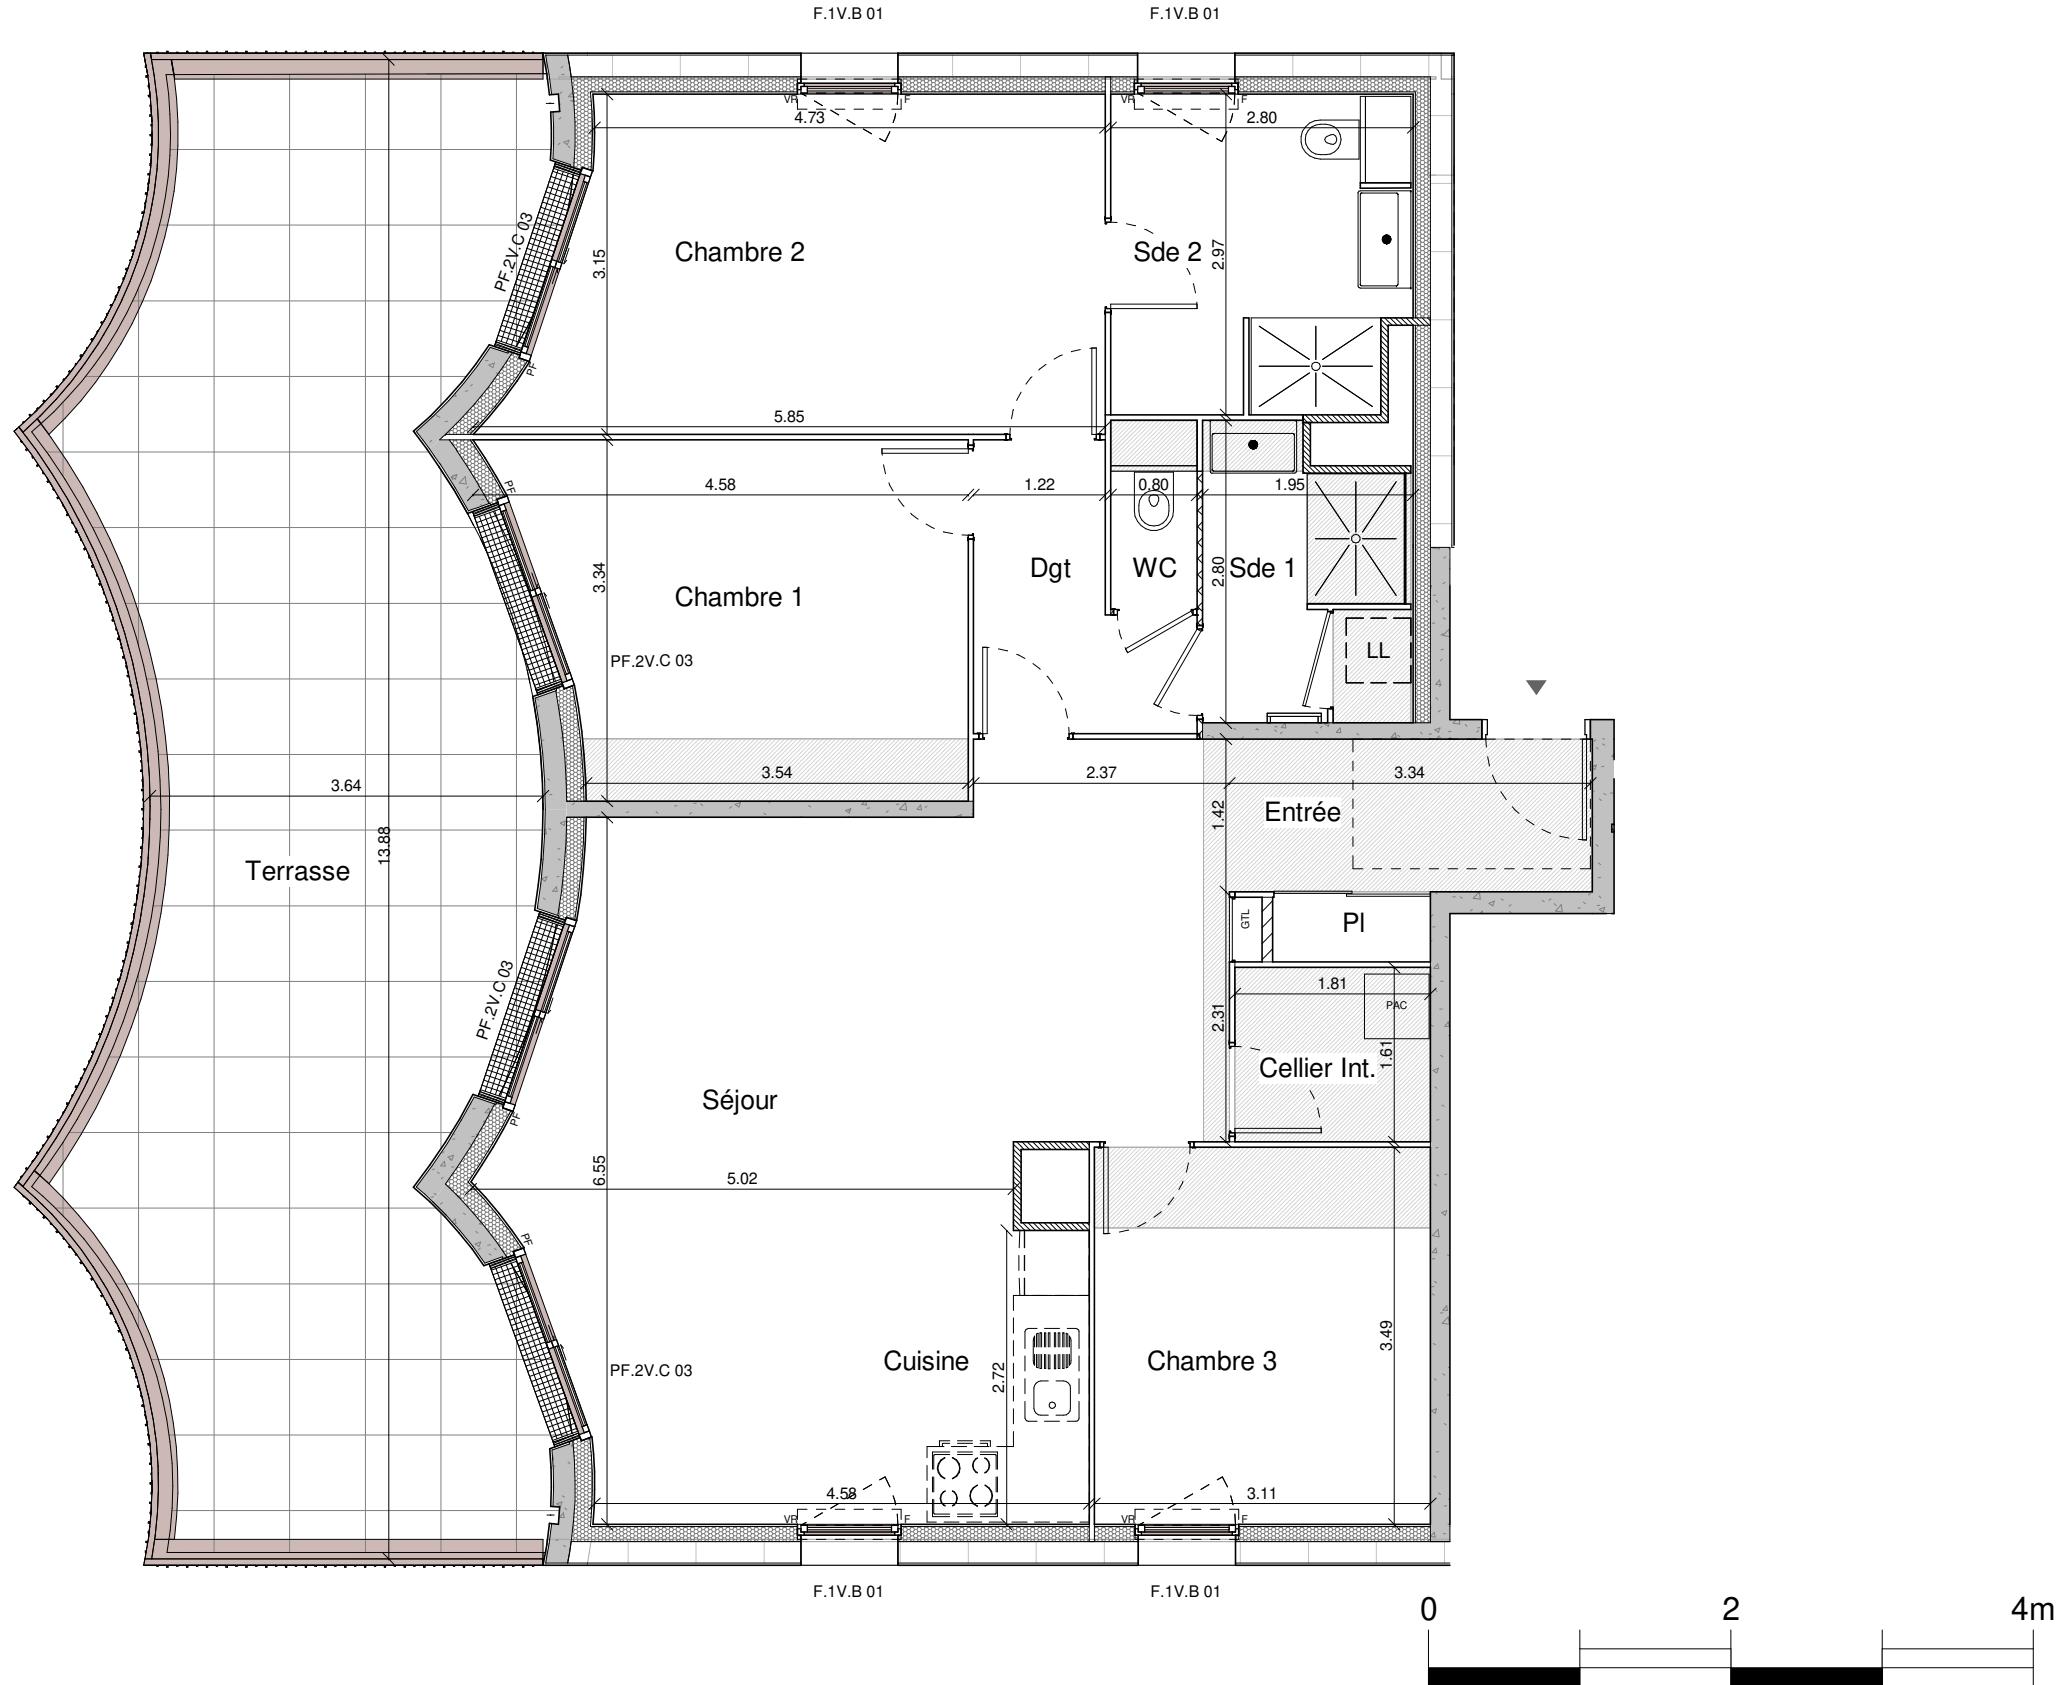

NOTA : Des modifications sont susceptibles d'être apportées à ce plan en fonction des nécessités techniques de la réalisation tant en ce qui concerne les dimensions que l'équipement. Les surfaces sont approximatives. Les retombées, soffites, faux plafonds sont préfigurés à titre indicatif et peuvent être modifiés pour des raisons techniques.
Les éléments de mobilier (meubles, appareils ménagers, évier...) sont présentés à titre indicatif, seuls les appareils sanitaires sont fournis. Les hauteurs indiquées ainsi que les différences altimétriques entre intérieurs et terrasses étanches sont non-contractuelles.

ANMA

SCCV Caserne

03 Boulevard Calliéni - 92130
Issy Les Moulineaux

N°LOT	BAT.	NIVEAU	TYPE
A304	BAT A	03	T4



Plan de repérage

NOM	SURFACE
Séjour	31.90 m ²
Cuisine	5.57 m ²
Entrée	4.75 m ²
Chambre 1	12.98 m ²
Chambre 2	15.88 m ²
Chambre 3	10.85 m ²
Sde 1	4.81 m ²
Sde 2	7.98 m ²
WC	1.40 m ²
Dgt	4.25 m ²
Pl	0.88 m ²
Cellier Int.	2.92 m ²
TOTAL LOGEMENT	104.17 m²
Terrasse	46.71 m ²
TOTAL TERRASSE	46.71 m²

Date: 21/11/24 Indice: D