


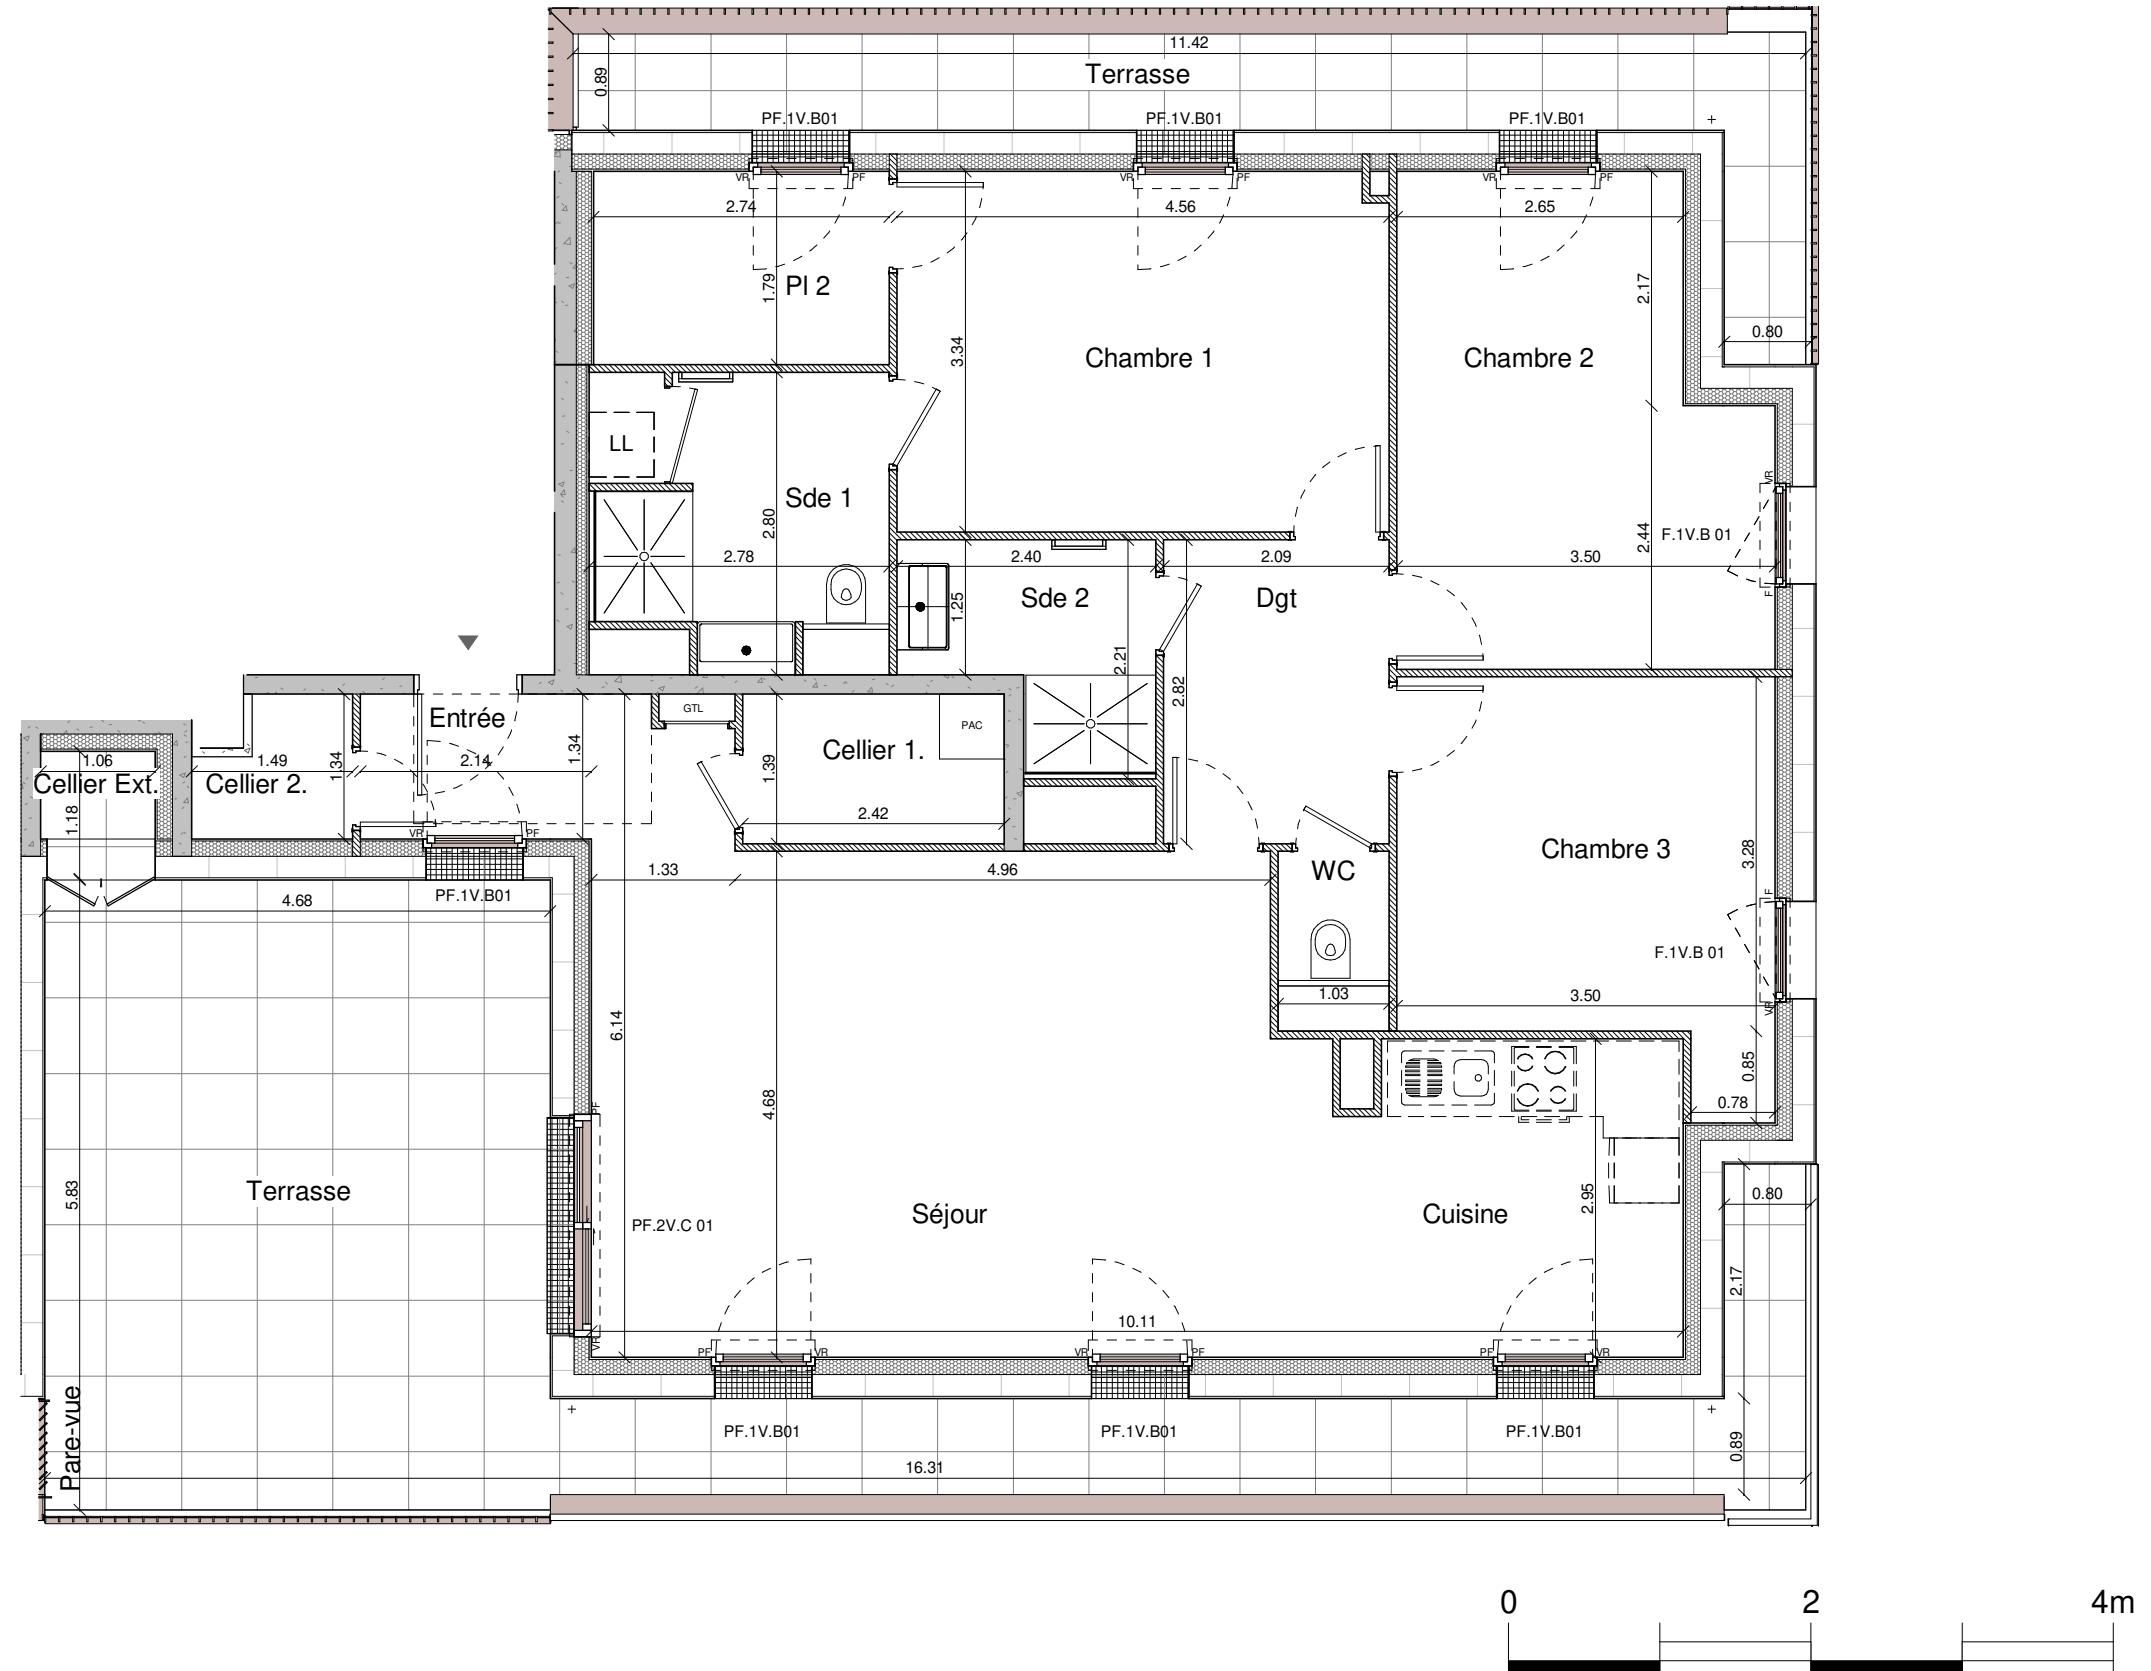

Les Reflets de l'Eure

CHARTRES

8 Boulevard du Maréchal Foch
28 000 CHARTRES




ANMA/

NOTA : Des modifications sont susceptibles d'être apportées à ce plan en fonction des nécessités techniques de la réalisation tant en ce qui concerne les dimensions que l'équipement. Les surfaces sont approximatives. Les retombées, soffites, faux plafonds sont préfigurés à titre indicatif et peuvent être modifiés pour des raisons techniques.
Les éléments de mobilier (meubles, appareils ménagers, évier...) sont présentés à titre indicatif, seuls les appareils sanitaires sont fournis. Les hauteurs indiquées ainsi que les différences altimétriques entre intérieurs et terrasses étanchées sont non-contractuelles.

SCCV Caserne

03 Boulevard Calliéni - 92130
Issy Les Moulineaux

N°LOT	BAT.	NIVEAU	TYPE
A401	BAT A	04	T4

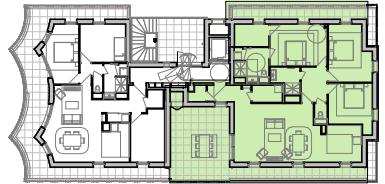

Plan de repérage



NOM	SURFACE
Séjour	31.88 m ²
Cuisine	8.53 m ²
Entrée	4.58 m ²
Chambre 1	15.15 m ²
Chambre 2	14.30 m ²
Chambre 3	12.15 m ²
Sde 1	7.12 m ²
Sde 2	4.10 m ²
WC	1.71 m ²
Dgt	5.88 m ²
Pl 2	4.90 m ²
Cellier 1.	3.36 m ²
Cellier 2.	1.67 m ²
TOTAL LOGEMENT	115.33 m²
Terrasse	36.51 m ²
Terrasse	12.07 m ²
Cellier Ext.	0.86 m ²
TOTAL TERRASSES	49.44 m²
Date: 21/11/24	Indice: D