
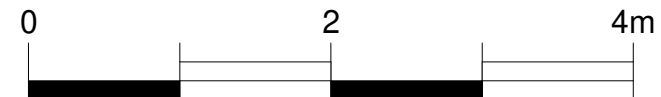
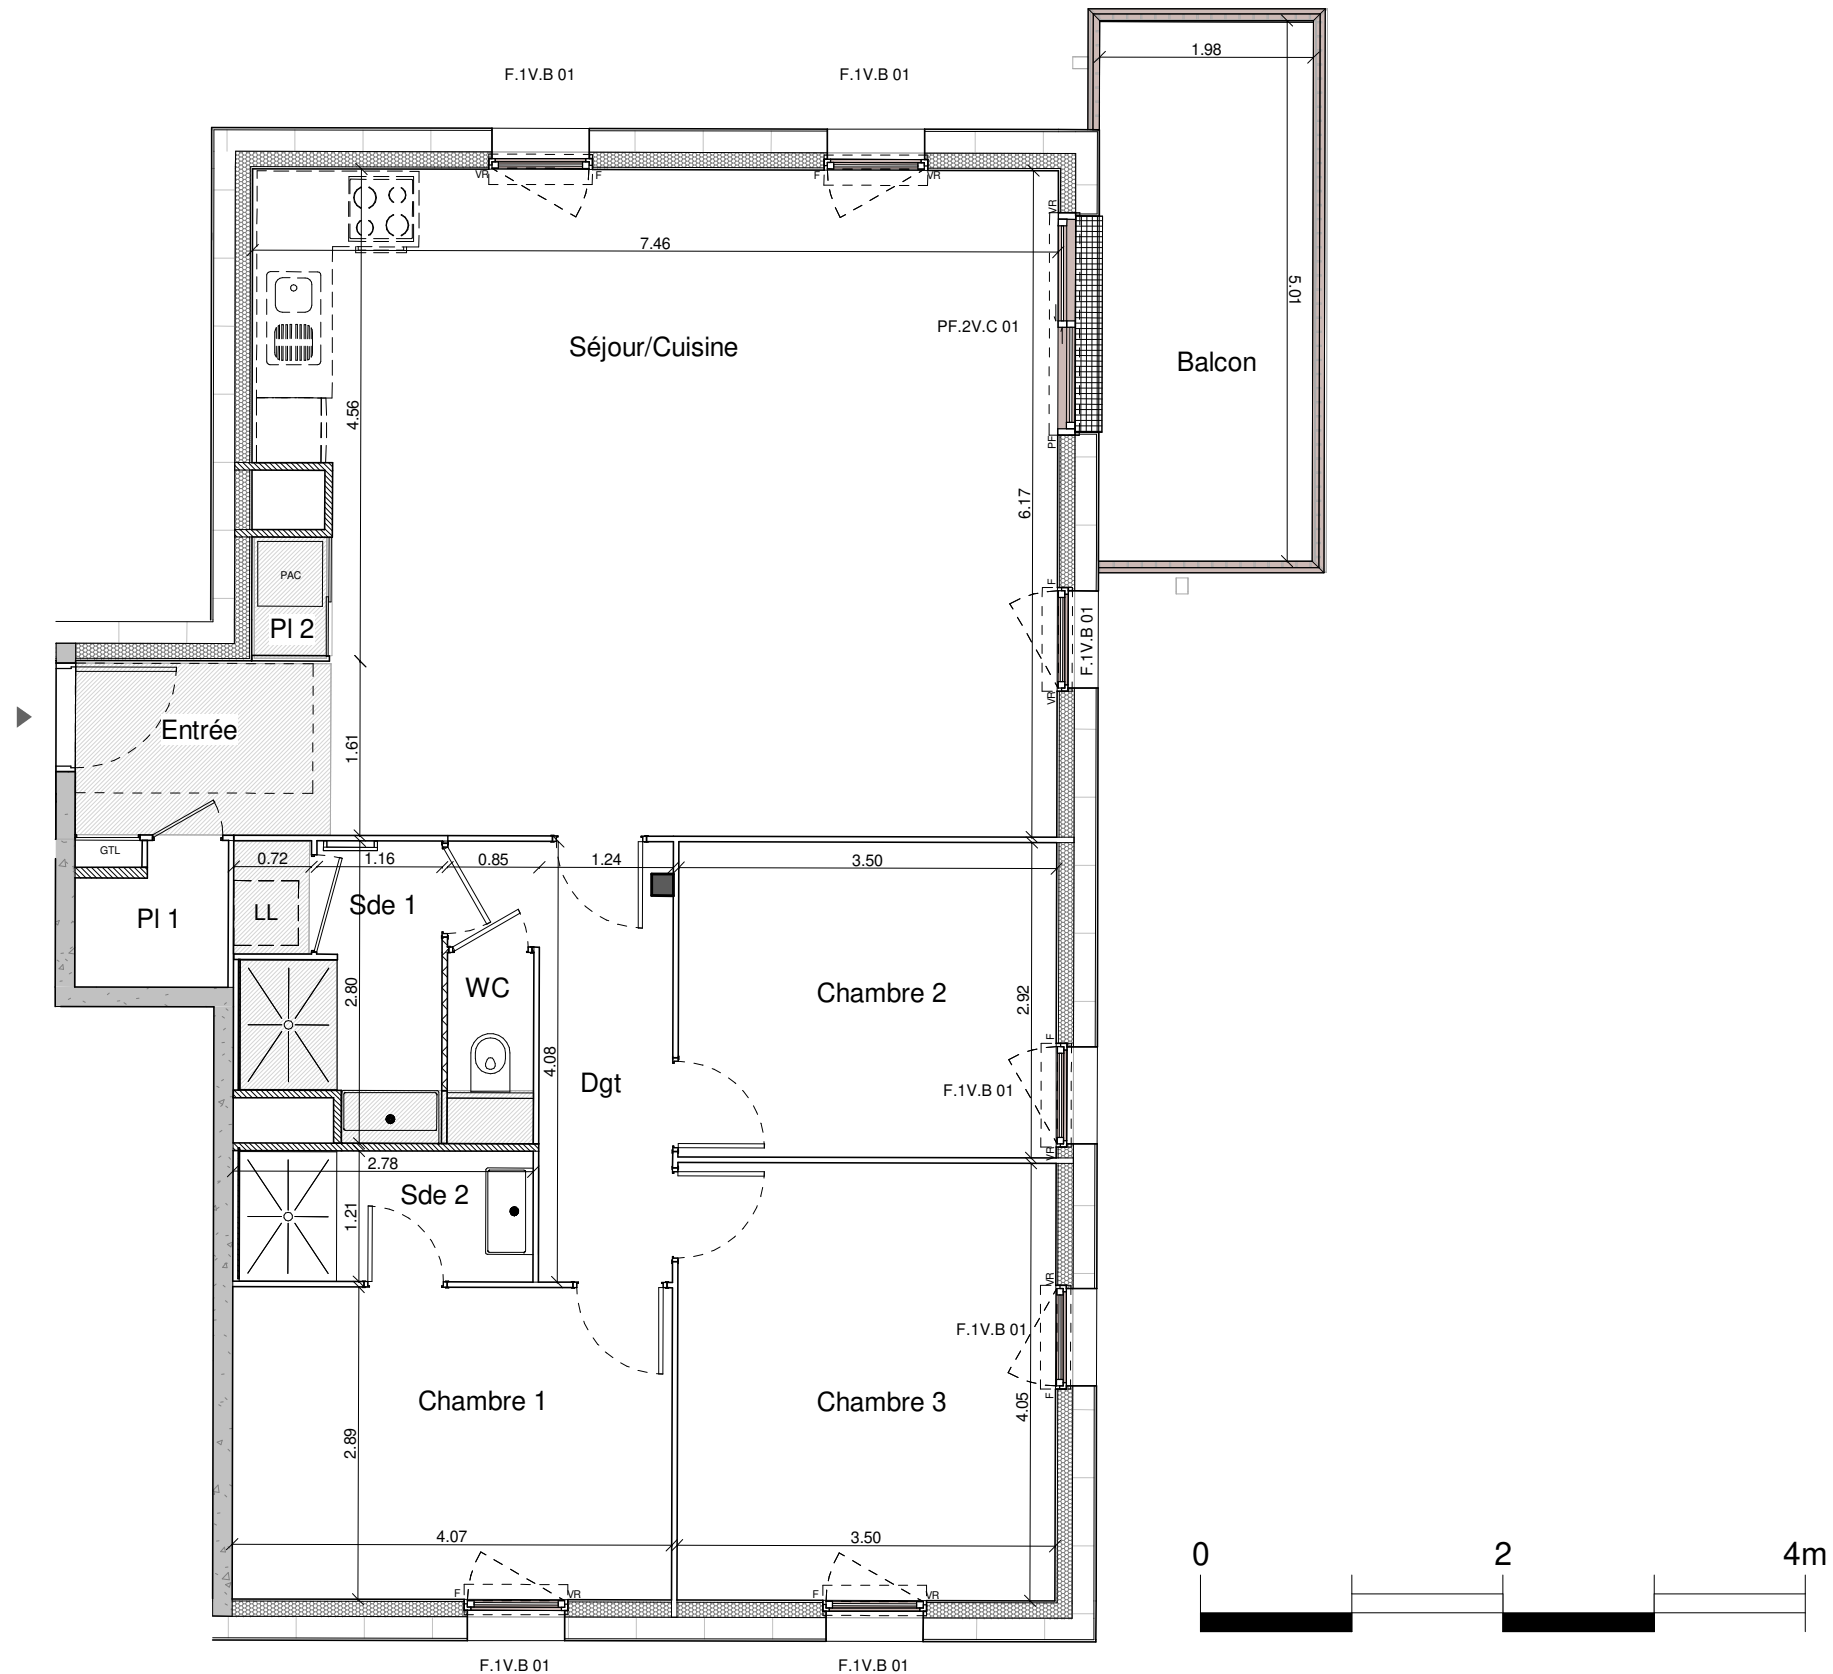


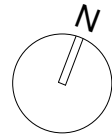

Les Reflets de l'Eure

CHARTRES

8 Boulevard du Maréchal Foch
28 000 CHARTRES

**ANMA/**


NOTA : Des modifications sont susceptibles d'être apportées à ce plan en fonction des nécessités techniques de la réalisation tant en ce qui concerne les dimensions que l'équipement. Les surfaces sont approximatives. Les retombées, soffites, faux plafonds sont préfigurés à titre indicatif et peuvent être modifiés pour des raisons techniques.

Les éléments de mobilier (meubles, appareils ménagers, éviers...) sont présentés à titre indicatif, seuls les appareils sanitaires sont fournis. Les hauteurs indiquées ainsi que les différences altimétriques entre intérieurs et terrasses étanchées sont non-contractuelles.

SCCV Caserne

03 Boulevard Calliéni - 92130
Issy Les Moulineaux

N°LOT	BAT.	NIVEAU	TYPE
B101	BAT B	01	T4

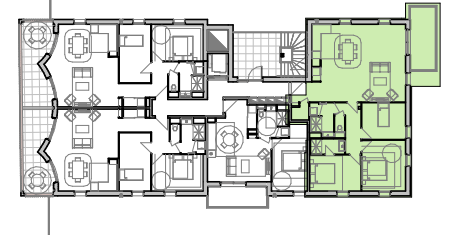

Plan de repérage



NOM	SURFACE
Séjour/Cuisine	40.96 m²
Entrée	6.34 m²
Chambre 1	11.76 m²
Chambre 2	10.22 m²
Chambre 3	14.18 m²
Sde 1	4.79 m²
Sde 2	3.29 m²
WC	1.42 m²
Dgt	5.85 m²
PI 1	1.70 m²
PI 2	0.76 m²
TOTAL LOGEMENT	101.27 m²
Balcon	10.52 m²
TOTAL BALCON	10.52 m²

[illegible]

Date: 21/11/24

Indice: D