


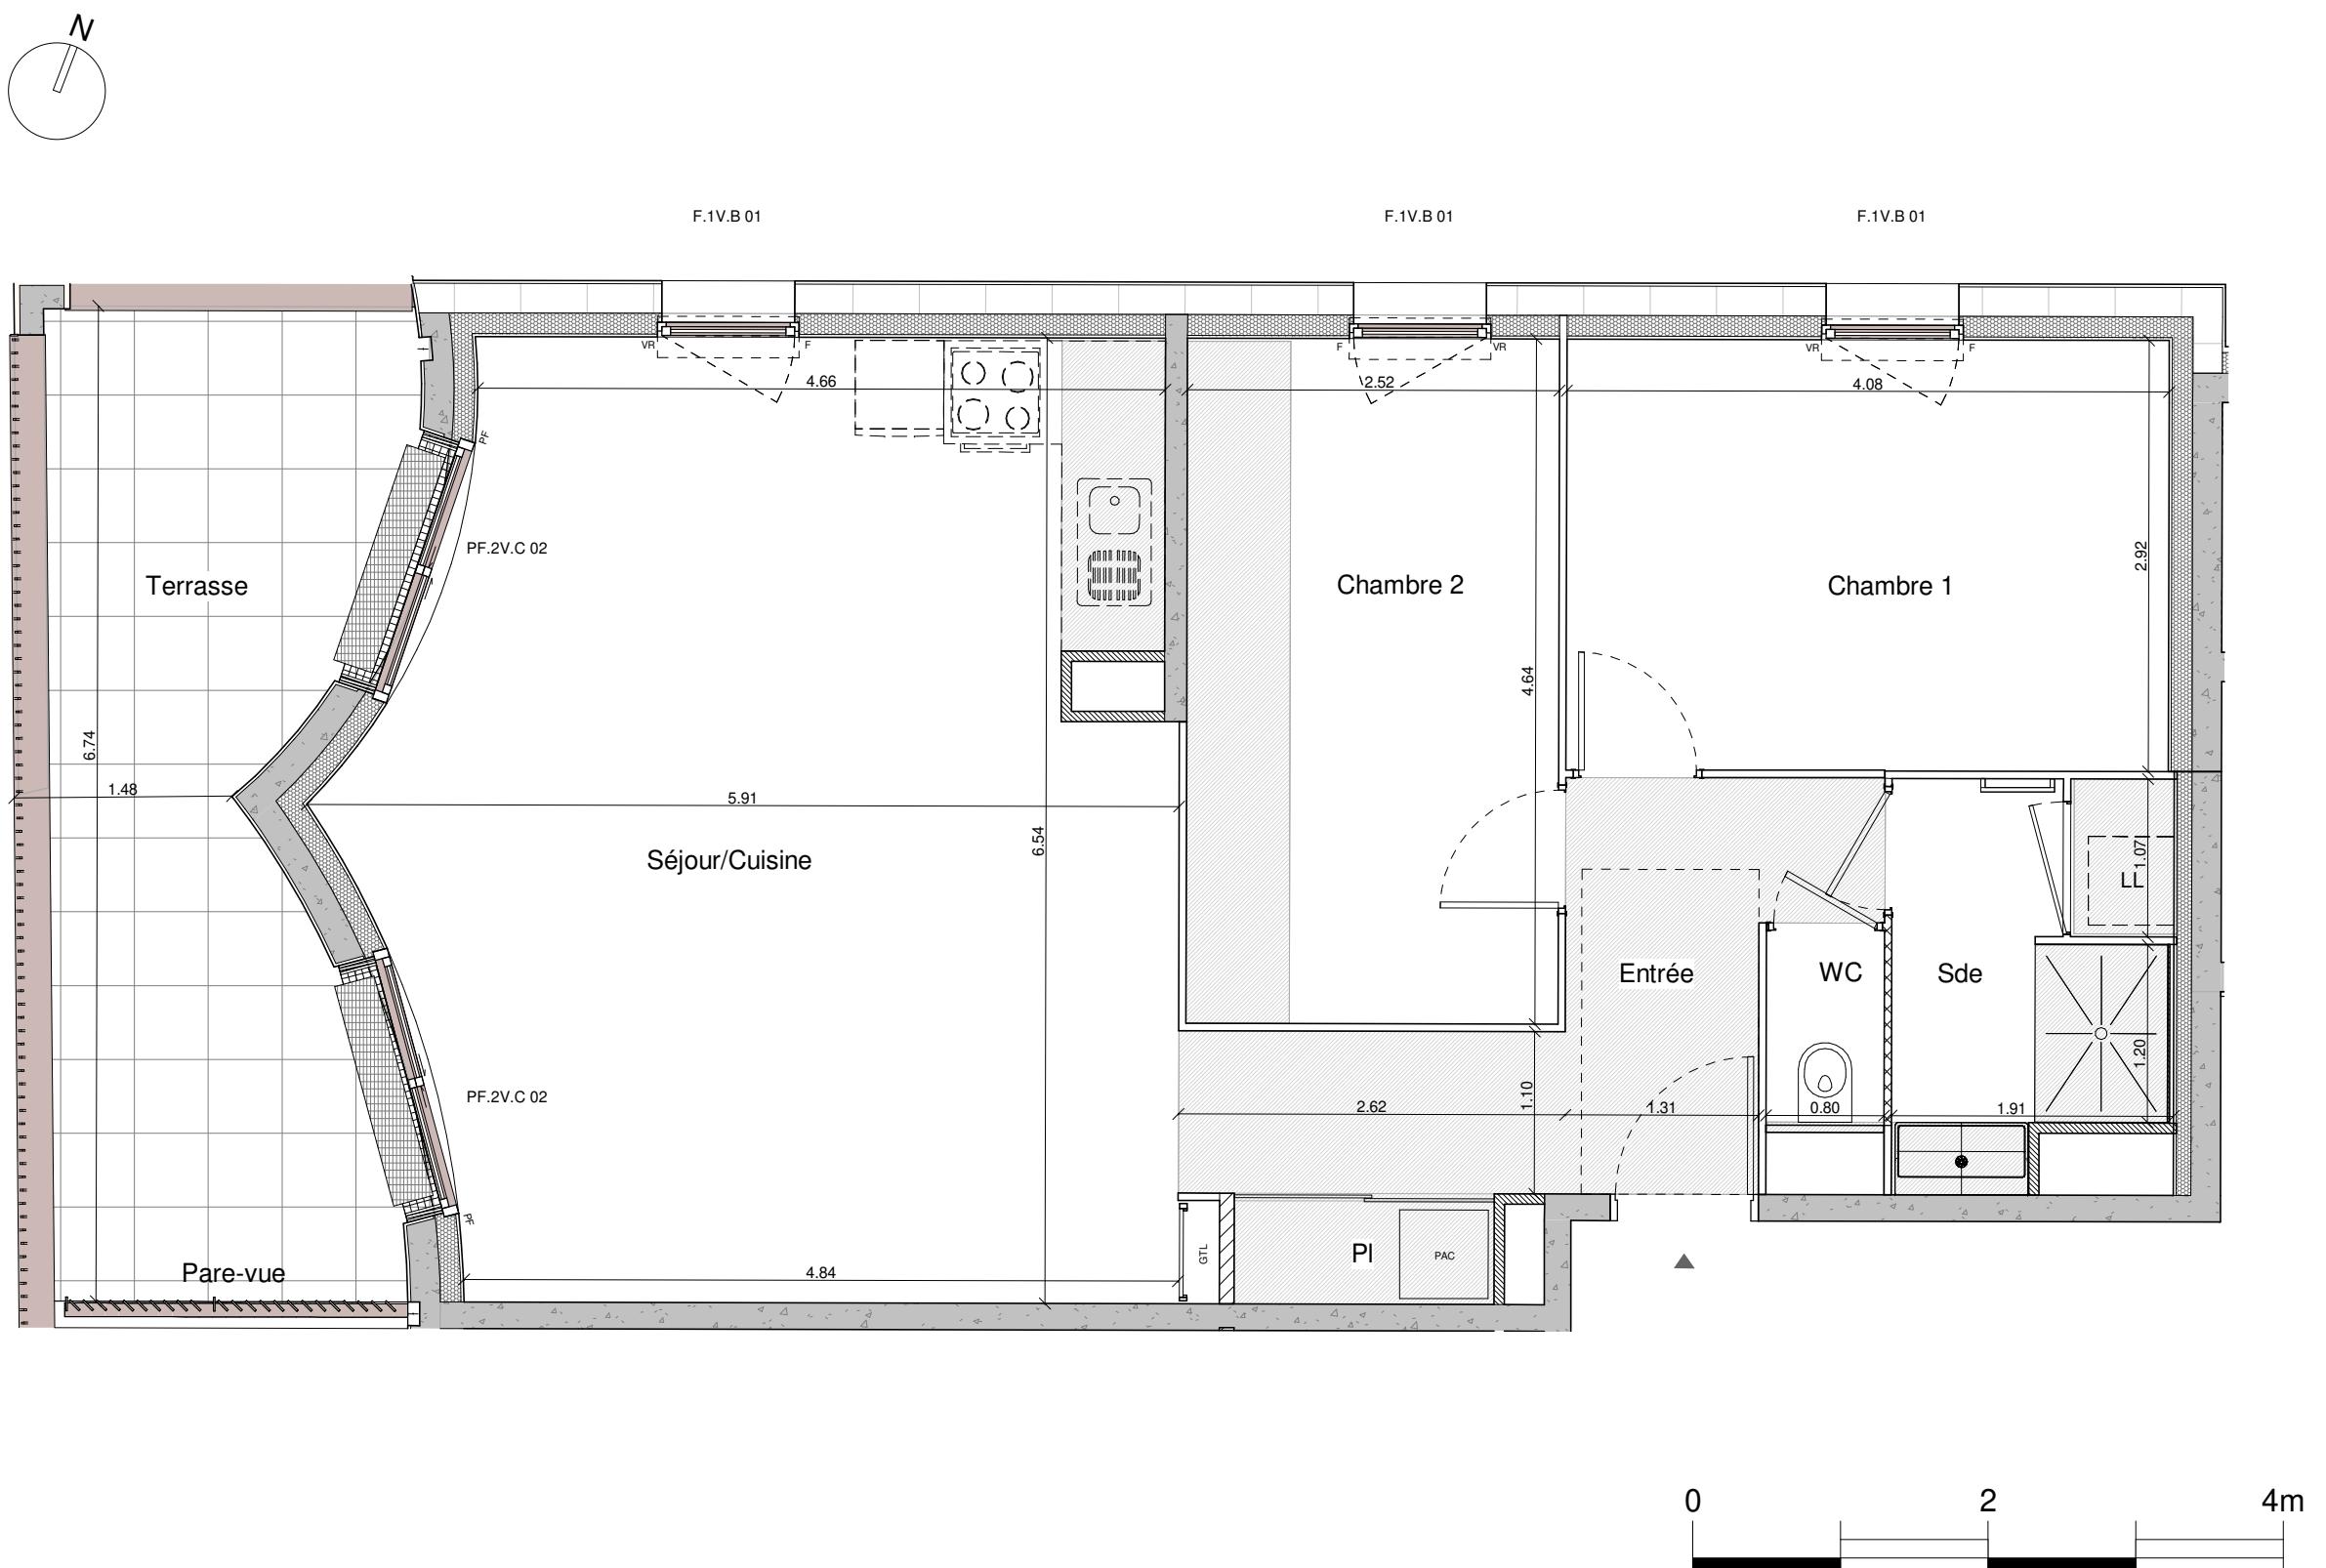

Les Reflets de l'Eure

CHARTRES

8 Boulevard du Maréchal Foch
28 000 CHARTRES




ANMA

NOTA : Des modifications sont susceptibles d'être apportées à ce plan en fonction des nécessités techniques de la réalisation tant en ce qui concerne les dimensions que l'équipement. Les surfaces sont approximatives. Les retombées, soffites, faux plafonds sont préfigurés à titre indicatif et peuvent être modifiés pour des raisons techniques.
Les éléments de mobilier (meubles, appareils ménagers, éviers...) sont présentés à titre indicatif, seuls les appareils sanitaires sont fournis. Les hauteurs indiquées ainsi que les différences altimétriques entre intérieurs et terrasses étanches sont non-contractuelles.

SCCV Caserne

03 Boulevard Calliéni - 92130
Issy Les Moulineaux

N°LOT	BAT.	NIVEAU	TYPE
B104	BAT B	01	T3

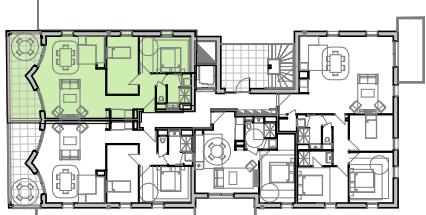

Plan de repérage



NOM	SURFACE
Séjour/Cuisine	32.99 m ²
Entrée	7.41 m ²
Chambre 1	11.91 m ²
Chambre 2	11.69 m ²
Sde	4.81 m ²
WC	1.43 m ²
PI	1.23 m ²
TOTAL LOGEMENT	71.47 m²
Terrasse	13.85 m ²
TOTAL TERRASSE	13.85 m²

Date: 21/11/24

Indice: D