



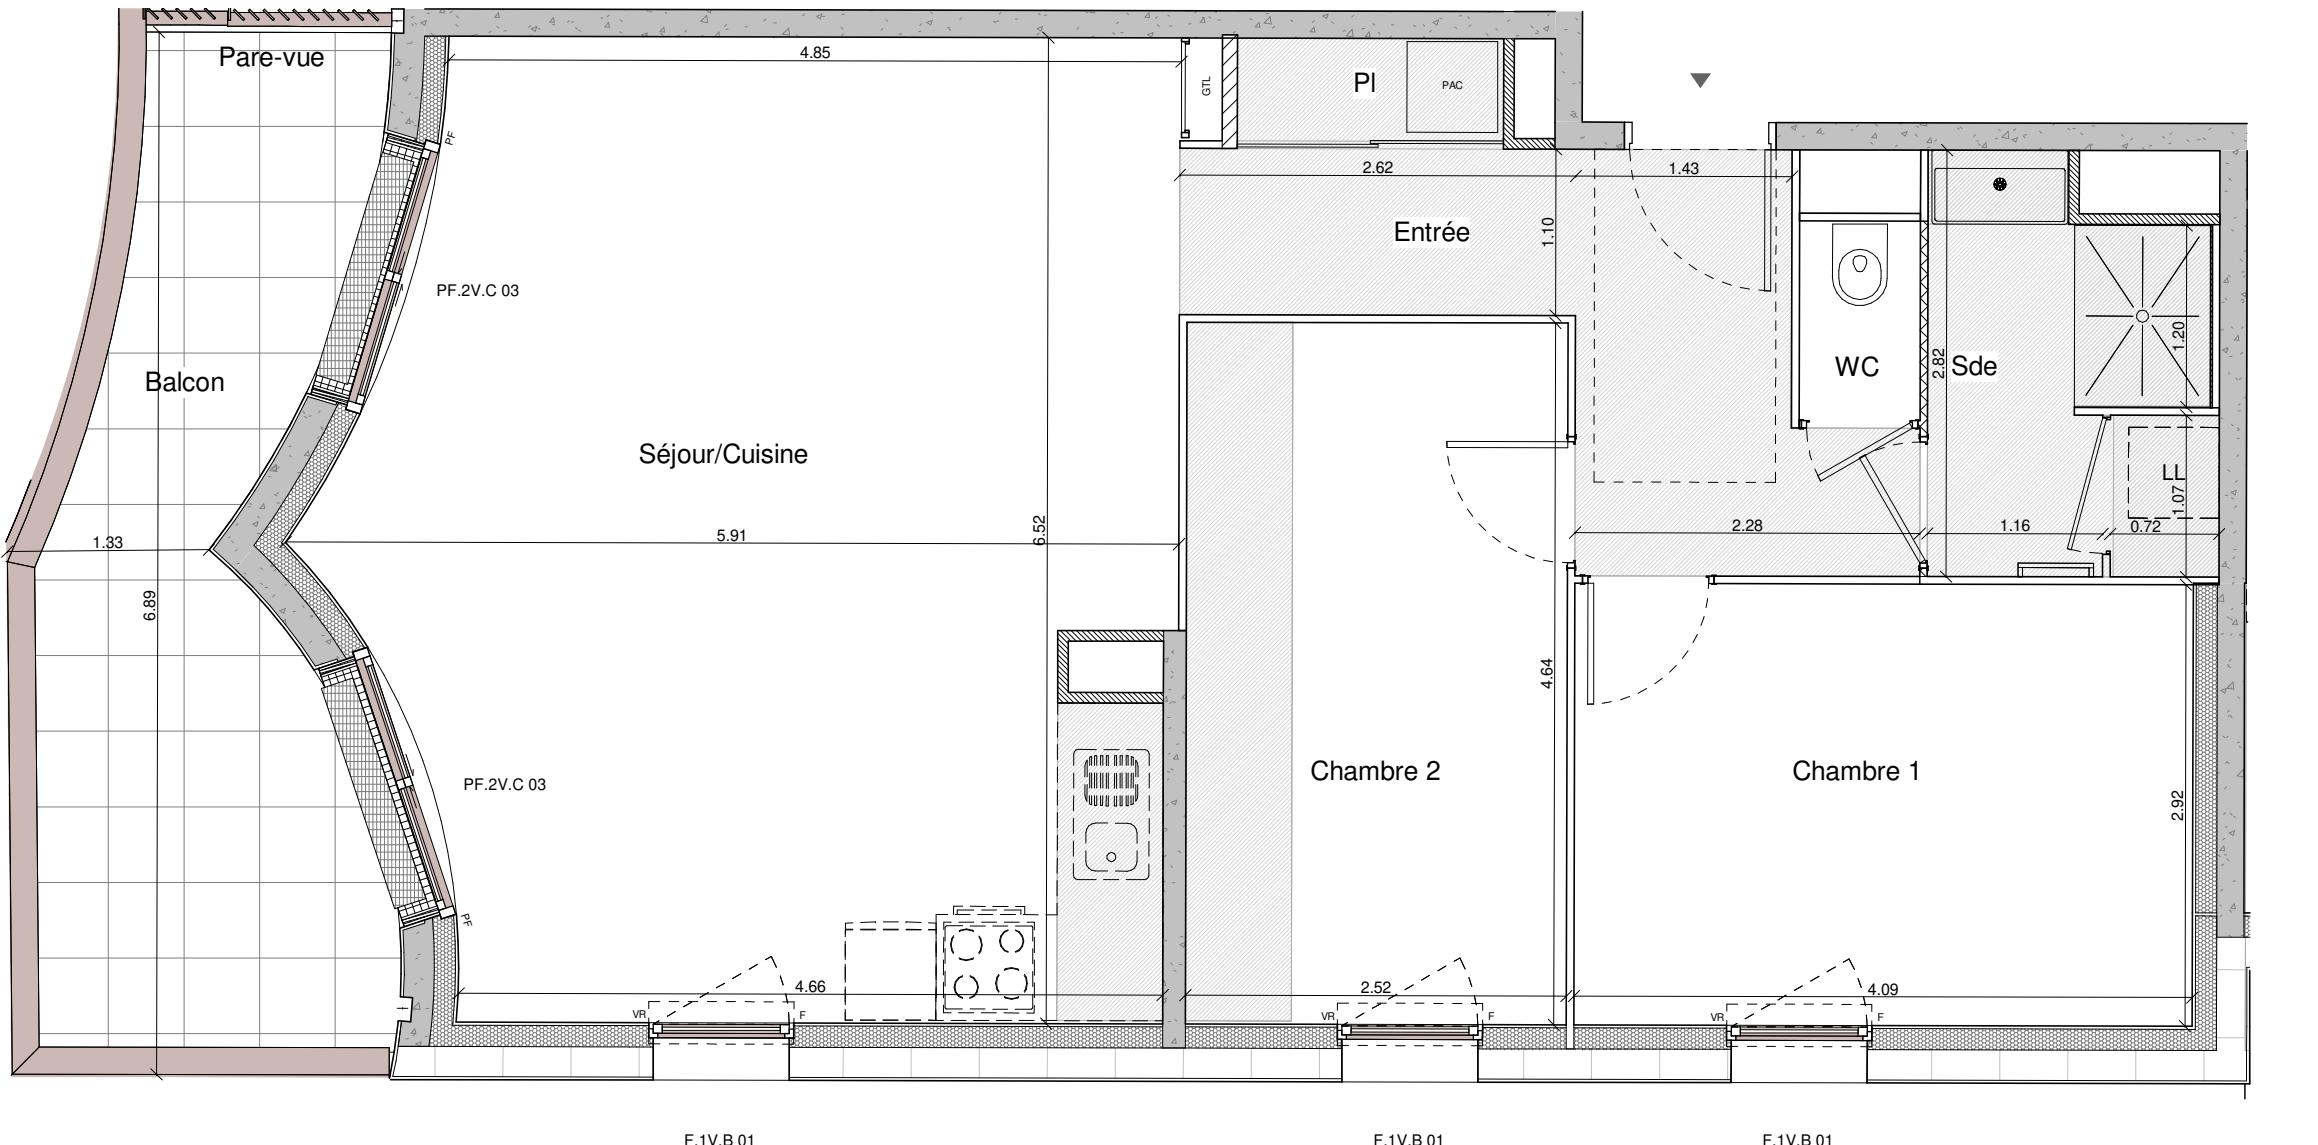

# Les Reflets de l'Eure

## CHARTRES

8 Boulevard du Maréchal Foch  
28 000 CHARTRES

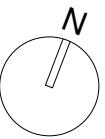


**ANMA**

NOTA : Des modifications sont susceptibles d'être apportées à ce plan en fonction des nécessités techniques de la réalisation tant en ce qui concerne les dimensions que l'équipement. Les surfaces sont approximatives. Les retombées, soffites, faux plafonds sont préfigurés à titre indicatif et peuvent être modifiés pour des raisons techniques.  
Les éléments de mobilier (meubles, appareils ménagers, évier...) sont présentés à titre indicatif, seuls les appareils sanitaires sont fournis. Les hauteurs indiquées ainsi que les différences altimétriques entre intérieurs et terrasses étanches sont non-contractuelles.

# SCCV Caserne

03 Boulevard Calliéni - 92130  
Issy Les Moulineaux

| N°LOT | BAT.  | NIVEAU | TYPE |
|-------|-------|--------|------|
| B203  | BAT B | 02     | T3   |

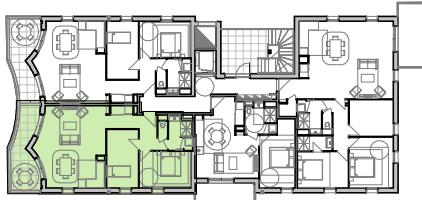

Plan de repérage



| NOM                   | SURFACE                    |
|-----------------------|----------------------------|
| Séjour/Cuisine        | 32.89 m <sup>2</sup>       |
| Entrée                | 7.75 m <sup>2</sup>        |
| Chambre 1             | 11.94 m <sup>2</sup>       |
| Chambre 2             | 11.69 m <sup>2</sup>       |
| Sde                   | 4.83 m <sup>2</sup>        |
| WC                    | 1.43 m <sup>2</sup>        |
| PI                    | 1.20 m <sup>2</sup>        |
| <b>TOTAL LOGEMENT</b> | <b>71.73 m<sup>2</sup></b> |
|                       |                            |
| Balcon                | 11.98 m <sup>2</sup>       |
| <b>TOTAL BALCON</b>   | <b>11.98 m<sup>2</sup></b> |

Date: 21/11/24

Indice: D