



## LE DOMAIN DES CHARTREUX

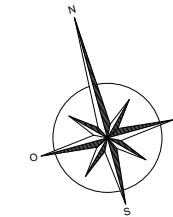

Logis Collectif  
& 1 Maison

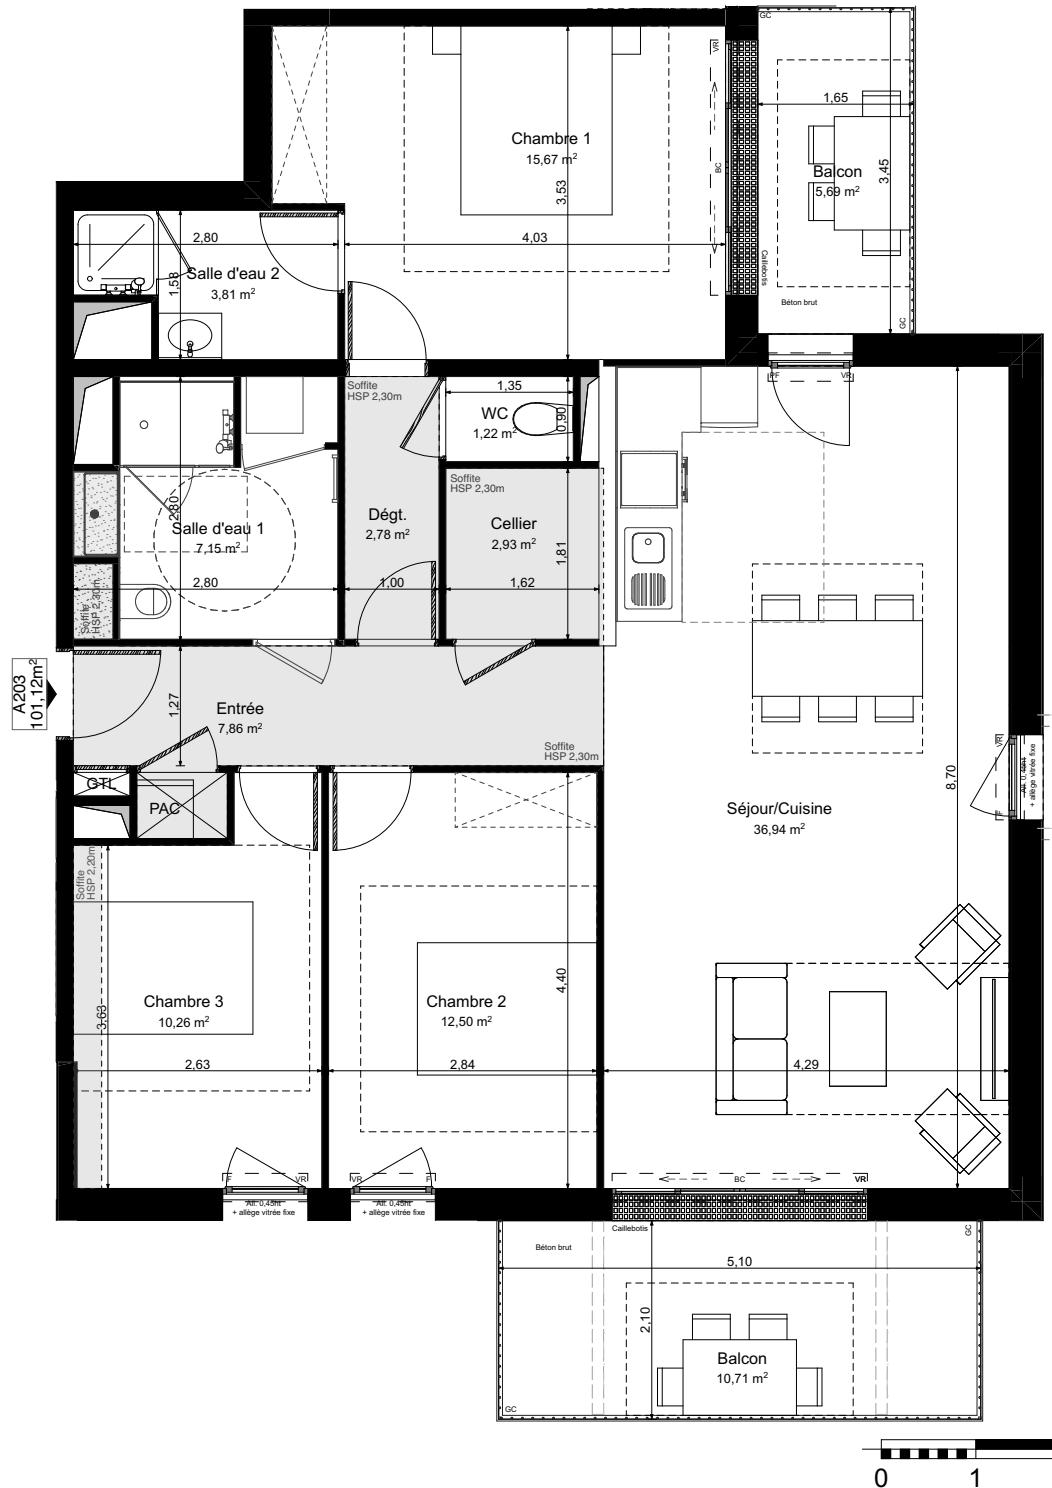

**Lot A 203**

**4 PIECES - Deuxième étage**

### TABLEAU DES SURFACES

Séjour/Cuisine	36,94
Entrée	7,86
Chambre 1	15,67
Chambre 2	12,50
Chambre 3	10,26
Salle d'eau 1	7,15
Salle d'eau 2	3,81
WC	1,22
Dég <small>t</small> .	2,78
Cellier	2,93
<b>101,12 m<sup>2</sup></b>	
Balcon	5,69
Balcon	10,71

### Légende

FF : FENETRE  
FT : FENETRE DE TOIT  
GC : GARDE-CORPS  
SOFFITE  
PF : PORTE-FENETRE  
VRE : VOLET RÔULANT Elec.  
Rgt : RANGEMENT  
EC : EQUIPEMENT EN OPTION  
FF : CHASSIS VITRÉE FIXE  
PL : PLACARD  
BC : BAIE COULISSANTE  
Balcon ECS +

### Notes:

Toutes les tailles et les surfaces indiquées peuvent varier légèrement en fonction des impératifs de construction. Des modifications mineures ou des aménagements de détails nécessaires pour des raisons d'ordre technique ou administratif pourront être apportés sur les plans. L'aménagement des cuisines est donné à titre indicatif. Les réformées et faux plafonds ne sont pas systématiquement représentés. Seul les plans déposés au rang des minutes du notaire font foi.

**Parallèles Architecture**

Indice: 00

Date: 09 Avril 2025