

Echelle :


LEGENDE

VR	VOLET ROULANT	LL	LAVE-LINGE
AV	ALLEGÉ VITREE	LV	LAVE-VAISSELLE
AB	ALLEGÉ BÉTON	R	REFRIGERATEUR
PV	PARE-VUE	CLL	BLOC CLISSON



CH CHAUDIERE
PAC PAC - BALLON THERMODYNAMIQUE
 TABLEAU ELECTRIQUE
 CLÔTURE JARDIN

-  SECHE-SERVETTES
-  FAUX-PLAFOND, SOFFITE
-  PORTE A GALANDAGE
-  FENETRE
-  PORTE-FENETRE


Les cotes et surfaces sont mentionnées à titre indicatif et sont susceptibles de variations dans les tolérances du contrat, elles pourront présenter à la livraison des différences sans que cela puisse donner lieu à réclamation. Les faux-plafonds, soffites, connus sont mentionnés à titre indicatif. Pour des raisons techniques, administratives ou réglementaires, ils sont susceptibles d'être modifiés et/ou créés. La représentation des éléments de cuisine, salle de bains et de mobilier n'ont qu'une valeur illustrative et ne correspondent à aucun engagement. Seuls les éléments définis dans la notice descriptive de vente sont contractuels. La surface des placards est intégrée à la surface des pièces.

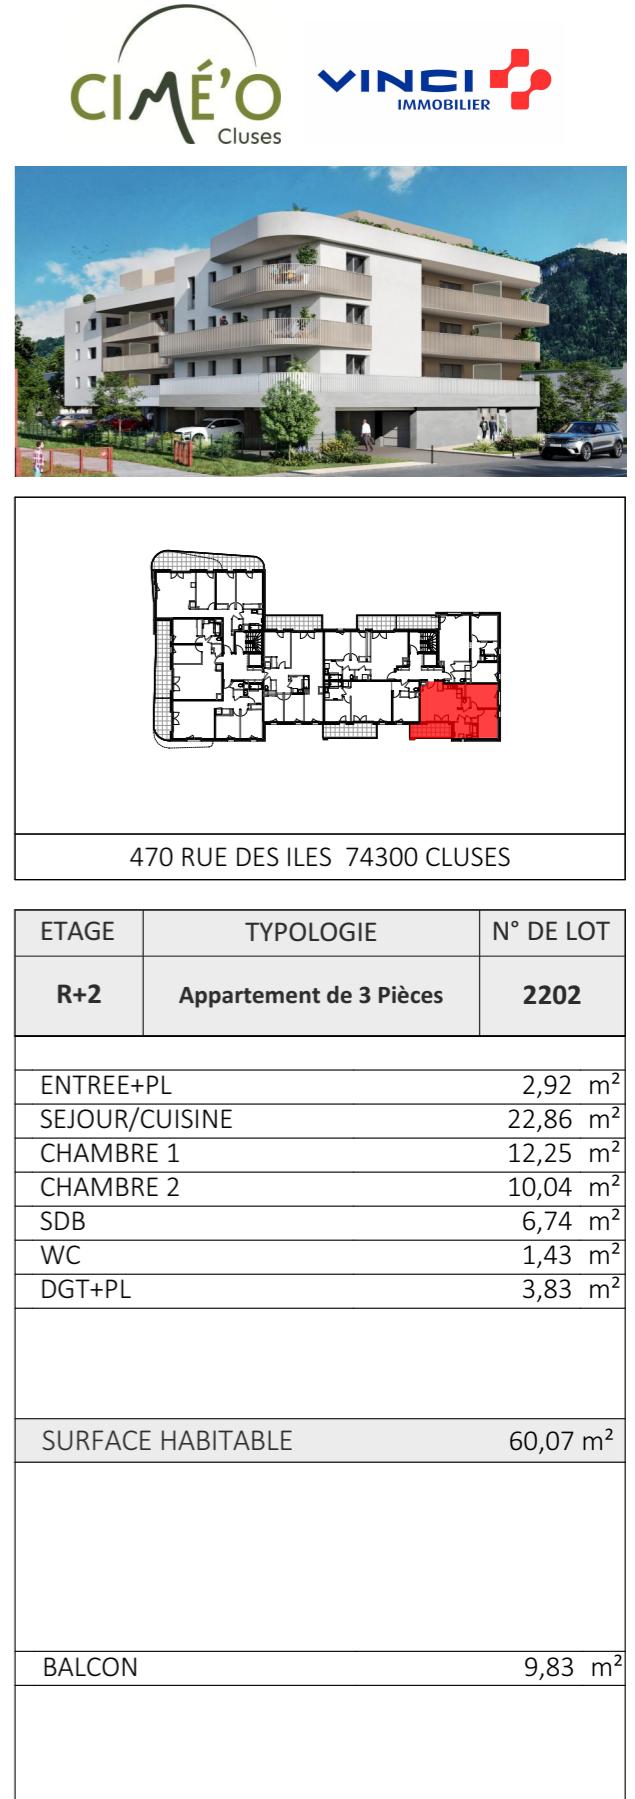

Plan établi le : 29/01/2025 INDICE : 01  www.ariaprojets.fr

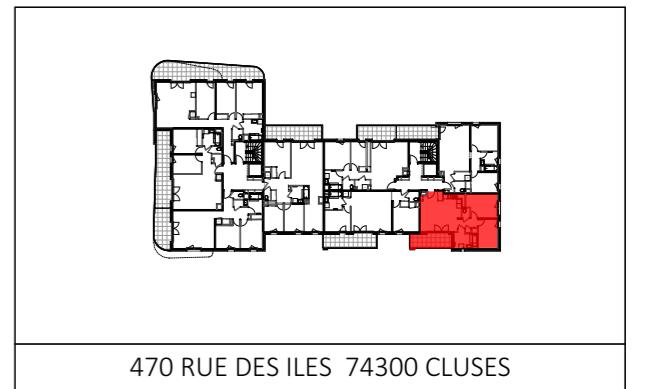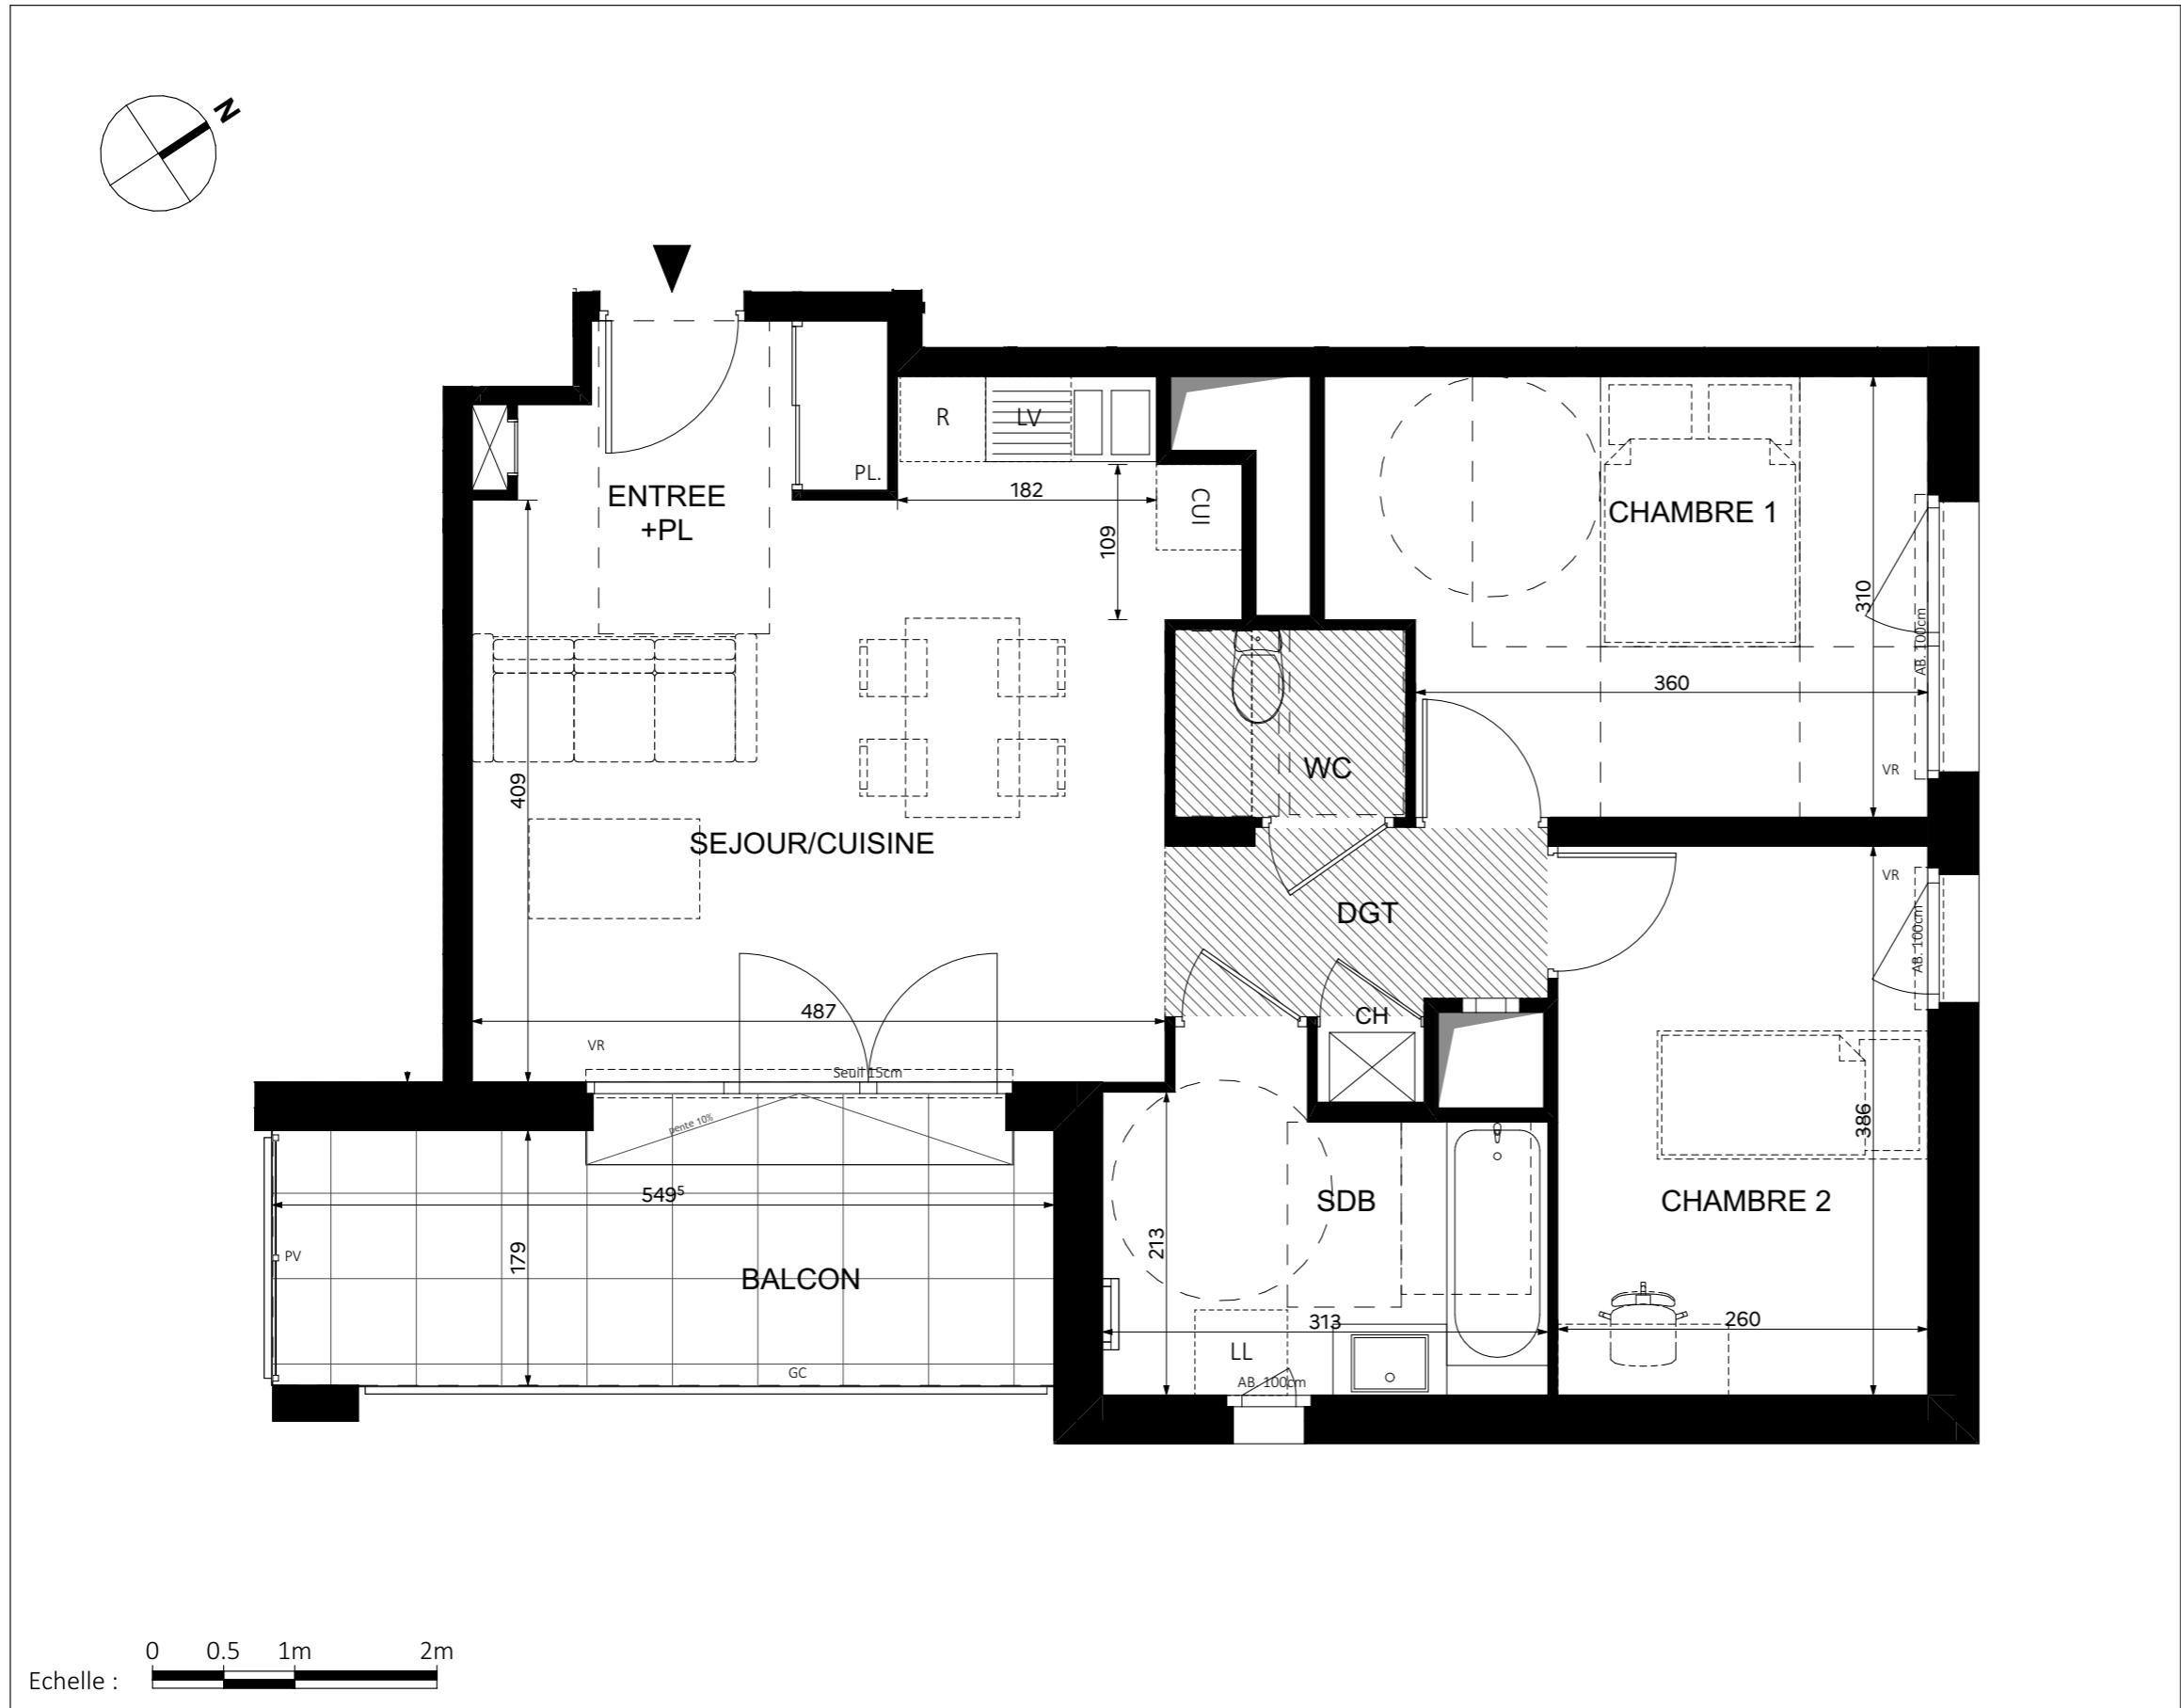

ETAGE	TYPOLOGIE	N° DE LOT
R+2	Appt. de 3 Pièces PMR	2202
ENTREE+PL	2,92 m ²	
SEJOUR/CUISINE	22,11 m ²	
CHAMBRE 1	12,25 m ²	
CHAMBRE 2	10,04 m ²	
SDB	6,74 m ²	
WC	2,14 m ²	
DGT+PL	3,83 m ²	
SURFACE HABITABLE	60,03 m ²	
BALCON	9,83 m ²	

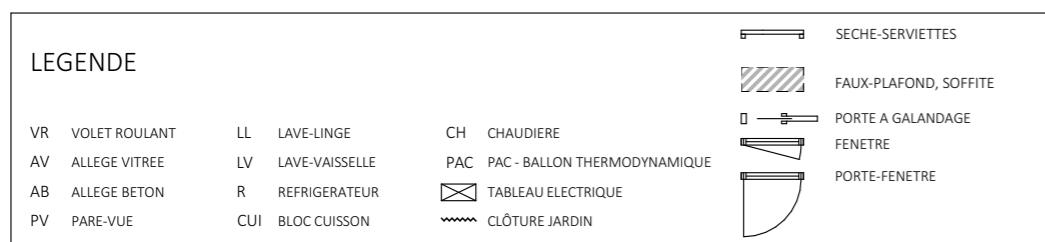

Les cotes et surfaces sont mentionnées à titre indicatif et sont susceptibles de variations dans les tolérances du contrat, elles pourront présenter à la livraison des différences sans que cela puisse donner lieu à réclamation. Les faux-plafonds, soffites, connus sont mentionnés à titre indicatif. Pour des raisons techniques, administratives ou réglementaires, ils sont susceptibles d'être modifiés et/ou créés. La représentation des éléments de cuisine, salle de bains et de mobilier n'ont qu'une valeur illustrative et ne correspondent à aucun engagement. Seuls les éléments définis dans la notice descriptive de vente sont contractuels. La surface des placards est intégrée à la surface des pièces.