



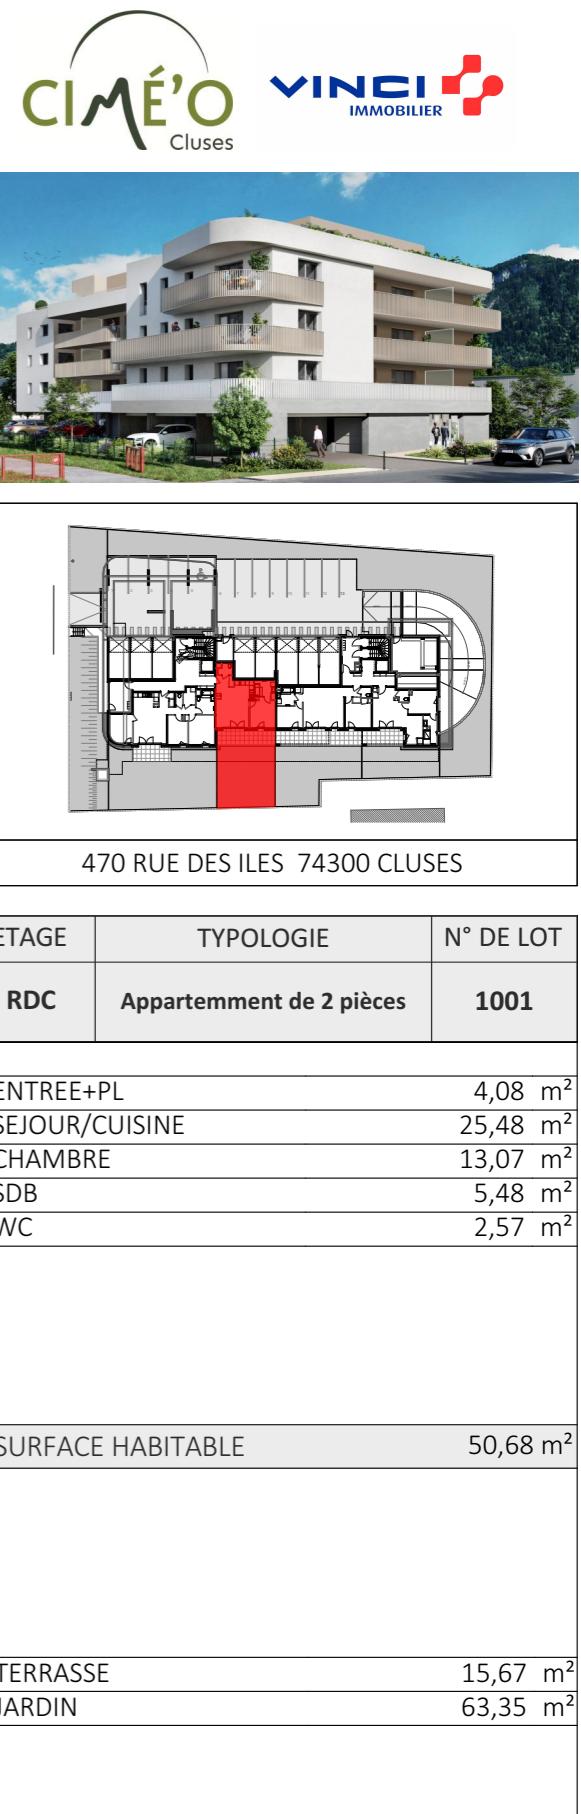

LEGENDE	
VR	VOLET ROULANT
AV	ALLEGÉ VITREE
AB	ALLEGÉ BETON
PV	PARE-VUE
LL	LAVE-LINGE
LV	LAVE-VAISSELLE
R	REFRIGERATEUR
CUI	BLOC CUISSON
CH	CHAUDIÈRE
PAC	PAC - BALLON THERMODYNAMIQUE
TABLEAU ELECTRIQUE	
CLÔTURE JARDIN	
SECHE-SERVINETTES	
FAUX-PLAFOND, SOFFITE	
PORTE A GALANDAGE	
FENETRE	
PORTE-FENETRE	

Les cotes et surfaces sont mentionnées à titre indicatif et sont susceptibles de variations dans les tolérances du contrat, elles pourront présenter à la livraison des différences sans que cela puisse donner lieu à réclamation. Les faux-plafonds, soffites, connus sont mentionnés à titre indicatif. Pour des raisons techniques, administratives ou réglementaires, ils sont susceptibles d'être modifiés et/ou créés. La représentation des éléments de cuisine, salle de bains et de mobilier n'ont qu'une valeur illustrative et ne correspondent à aucun engagement. Seuls les éléments définis dans la notice descriptive de vente sont contractuels. La surface des placards est intégrée à la surface des pièces.

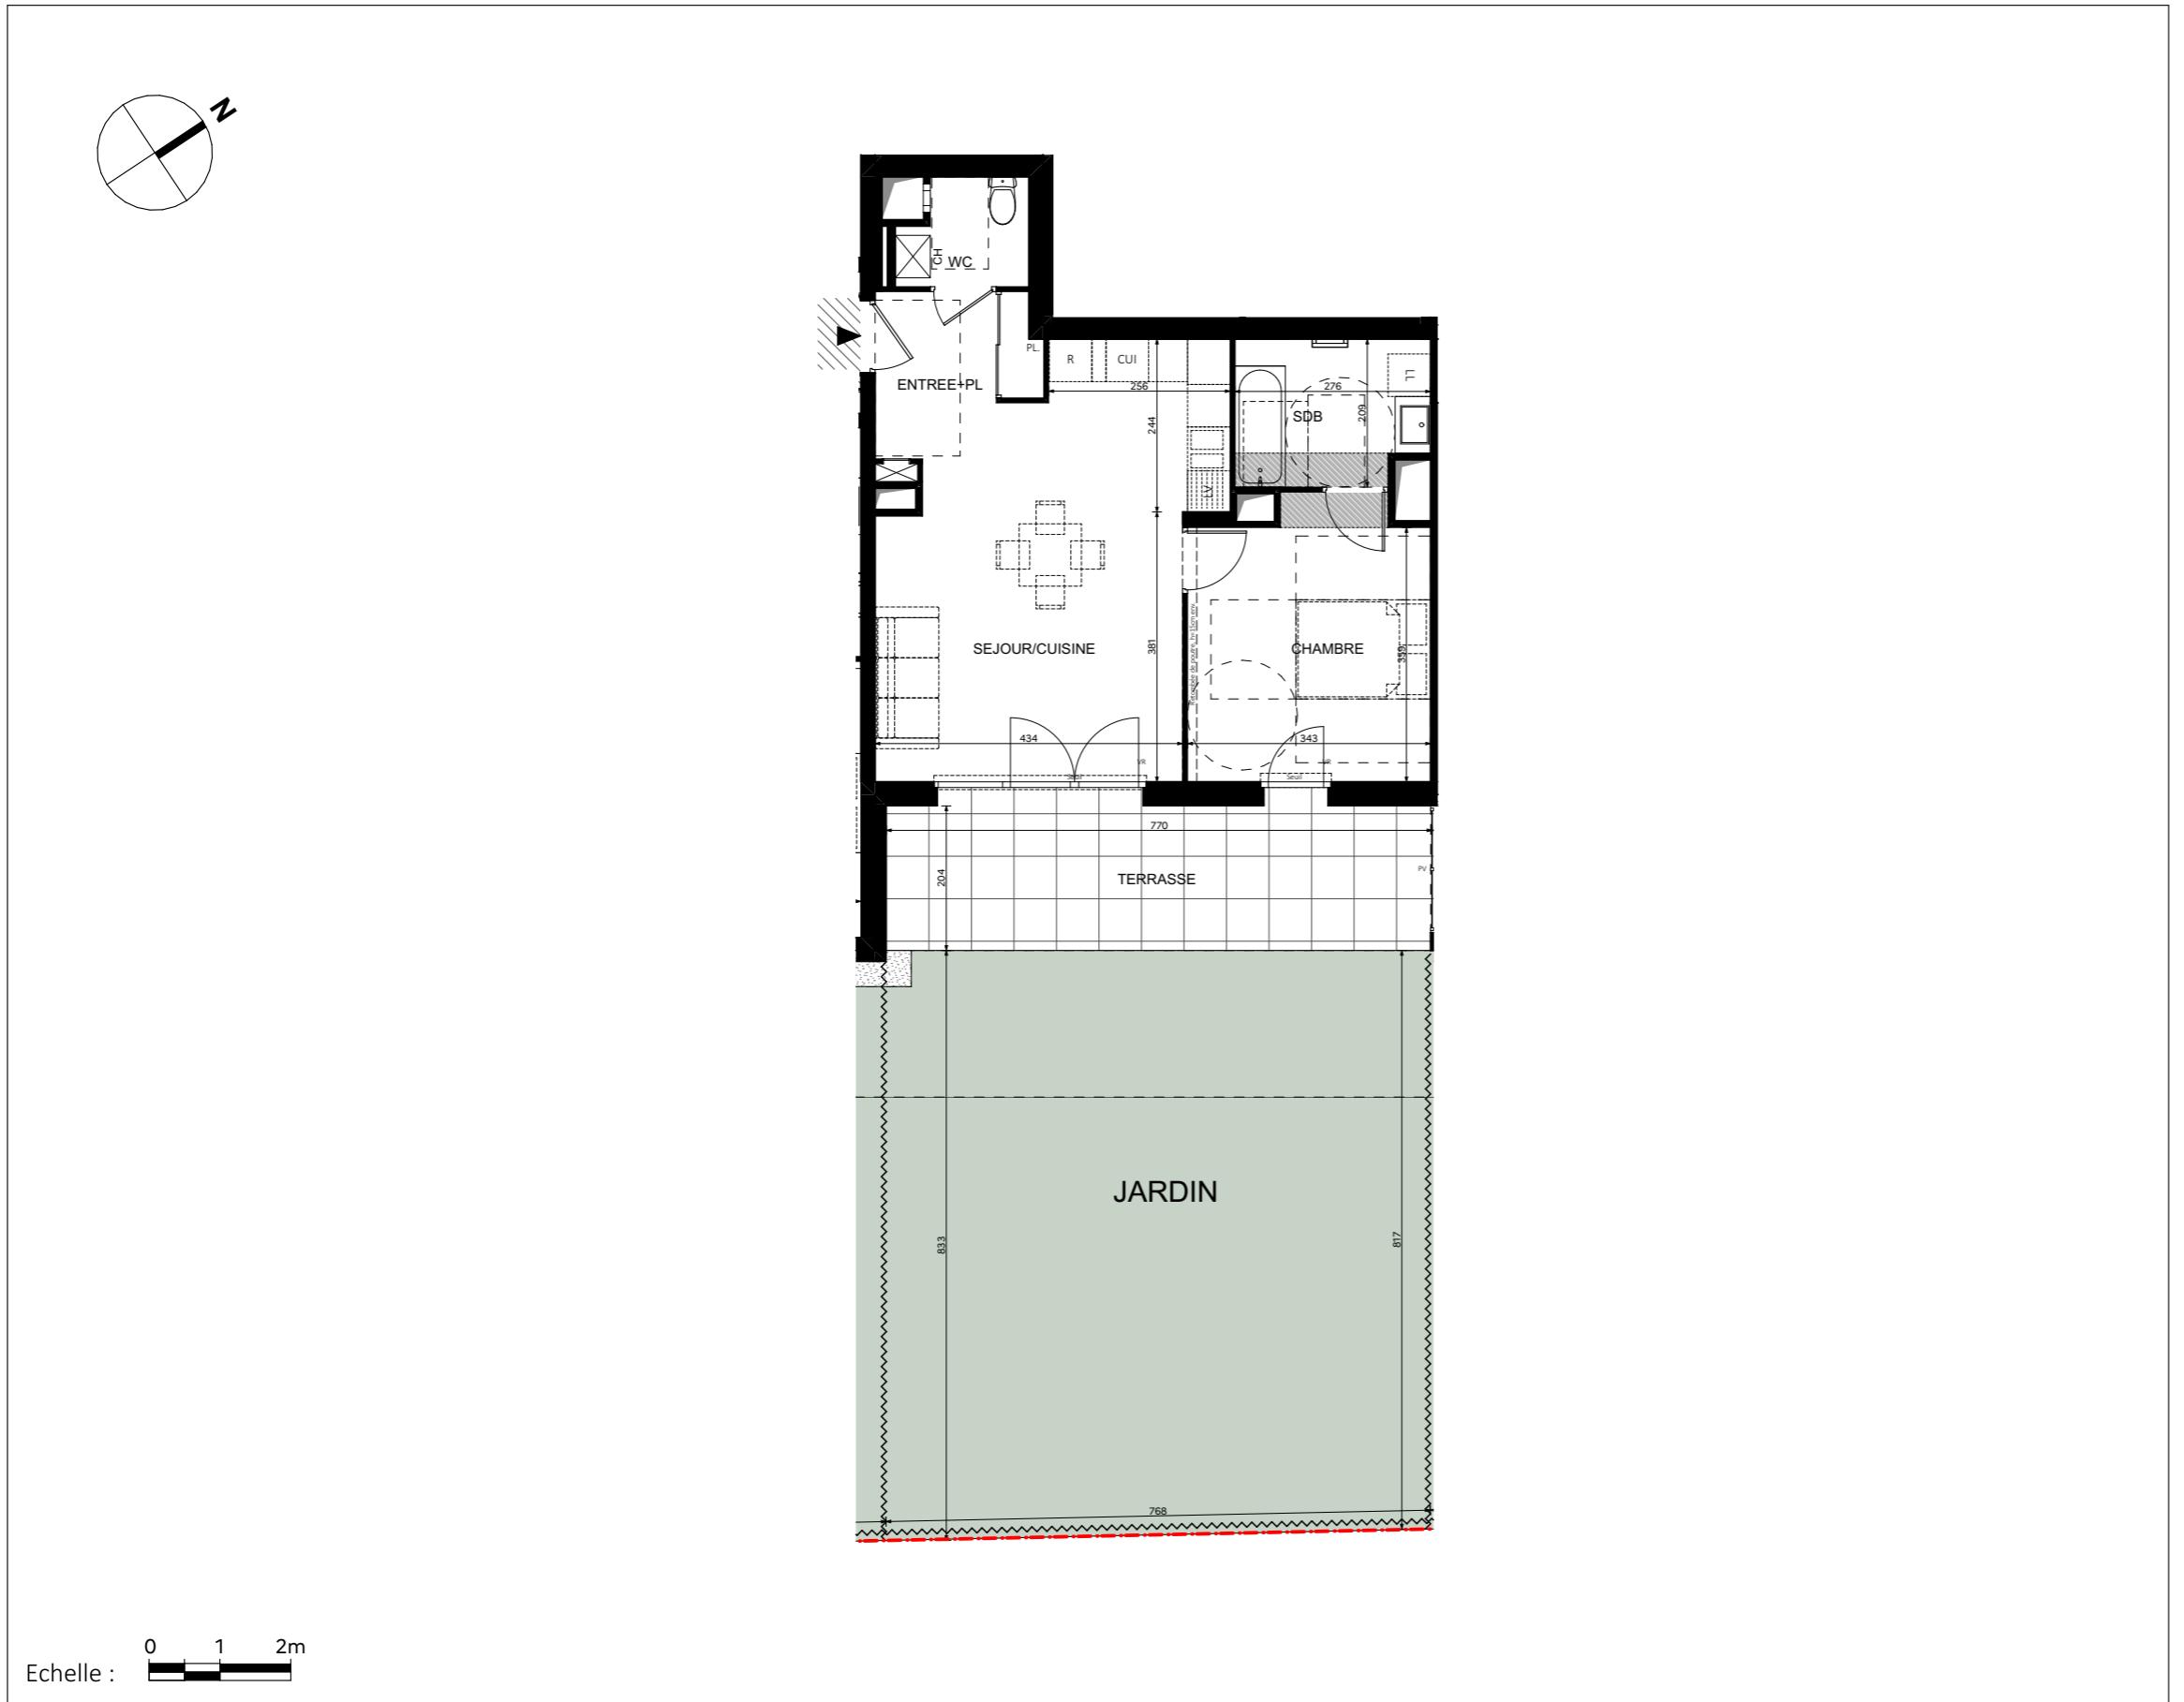



LEGENDE	
VR VOLET ROULANT	LL LAVE-LINGE
AV ALLEGÉ VITREE	LV LAVE-VAISSELLE
AB ALLEGÉ BETON	R REFRIGERATEUR
PV PARE-VUE	CUI BLOC CUISSON
CH CHAUDIERE	FAUX-PLAFOND, SOFFITE
PAC PAC - BALLON THERMODYNAMIQUE	PORTE A GALANDAGE
TABLEAU ELECTRIQUE	FENETRE
CLÔTURE JARDIN	PORTE-FENETRE
SECHE-SERVINETTES	

Les cotes et surfaces sont mentionnées à titre indicatif et sont susceptibles de variations dans les tolérances du contrat, elles pourront présenter à la livraison des différences sans que cela puisse donner lieu à réclamation. Les faux-plafonds, soffites, connus sont mentionnés à titre indicatif. Pour des raisons techniques, administratives ou réglementaires, ils sont susceptibles d'être modifiés et/ou créés. La représentation des éléments de cuisine, salle de bains et de mobilier n'ont qu'une valeur illustrative et ne correspondent à aucun engagement. Seuls les éléments définis dans la notice descriptive de vente sont contractuels. La surface des placards est intégrée à la surface des pièces.



ETAGE	TYPOLOGIE	N° DE LOT
RDC	JARDIN	1001
ENTREE+PL	4,08 m ²	
SEJOUR/CUISINE	25,48 m ²	
CHAMBRE	13,07 m ²	
SDB	5,48 m ²	
WC	2,57 m ²	
SURFACE HABITABLE		50,68 m ²
TERRASSE		15,67 m ²
JARDIN		63,35 m ²