


Les cotes et surfaces sont mentionnées à titre indicatif et sont susceptibles de variations dans les tolérances du contrat, elles pourront présenter à la livraison des différences sans que cela puisse donner lieu à réclamation. Les faux-plafonds, soffites, connus sont mentionnés à titre indicatif. Pour des raisons techniques, administratives ou réglementaires, ils sont susceptibles d'être modifiés et/ou créés. La représentation des éléments de cuisine, salle de bains et de mobilier n'ont qu'une valeur illustrative et ne correspondent à aucun engagement. Seuls les éléments définis dans la notice descriptive de vente sont contractuels. La surface des placards est intégrée à la surface des pièces.

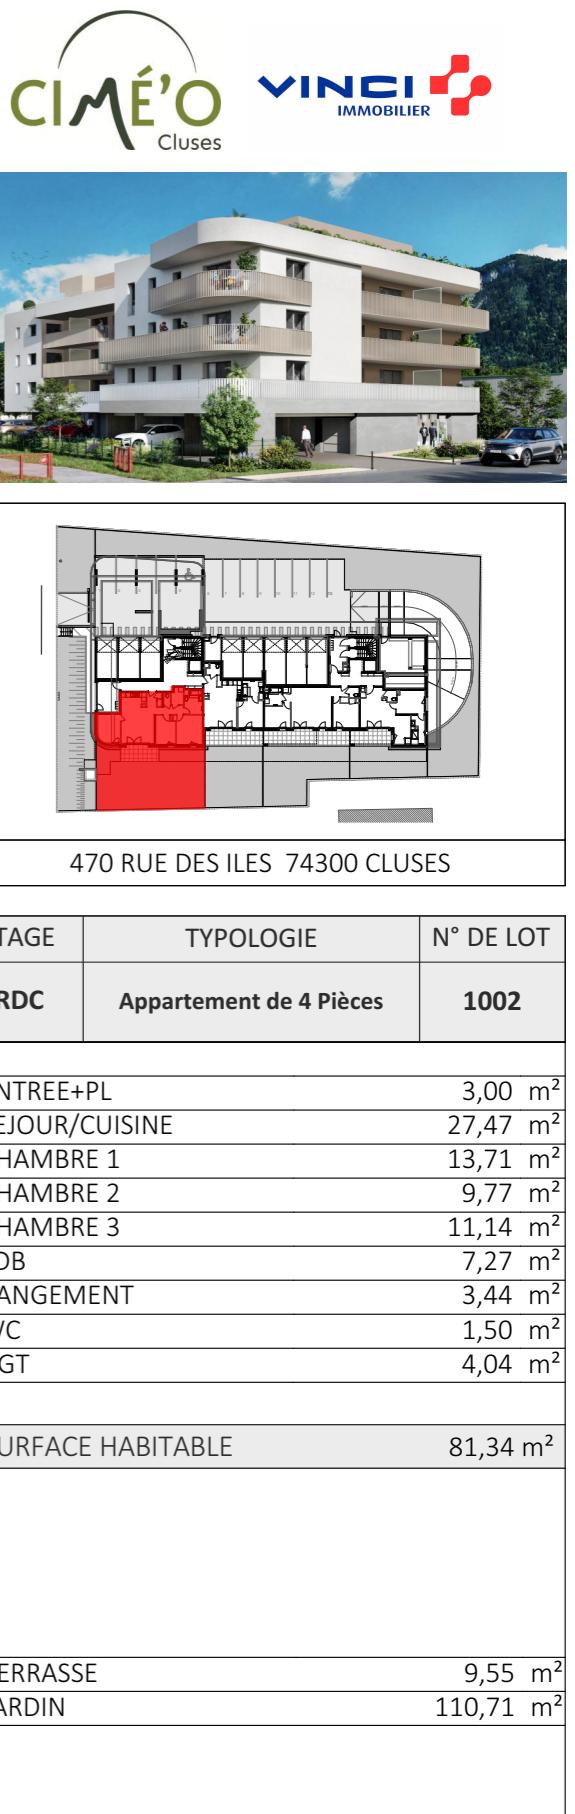



Echelle : 0 0,5 1 2m

LEGENDE

VR	VOLET ROULANT	LL	LAVE-LINGE
AV	ALLEGÉ VITREE	LV	LAVE-VAISSELLE
AB	ALLEGÉ BETON	R	REFRIGERATEUR
PV	PARE-VUE	CUI	BLOC CUISSON

FAUX-PLAFOND, SOFFITE
PORTE A GALANDAGE
PORTE-FENETRE
PORTE-FENETRE
CLÔTURE JARDIN

Les cotes et surfaces sont mentionnées à titre indicatif et sont susceptibles de variations dans les tolérances du contrat, elles pourront présenter à la livraison des différences sans que cela puisse donner lieu à réclamation. Les faux-plafonds, soffites, connus sont mentionnés à titre indicatif. Pour des raisons techniques, administratives ou réglementaires, ils sont susceptibles d'être modifiés et/ou créés. La représentation des éléments de cuisine, salle de bains et de mobilier n'ont qu'une valeur illustrative et ne correspondent à aucun engagement. Seuls les éléments définis dans la notice descriptive de vente sont contractuels. La surface des placards est intégrée à la surface des pièces.



ETAGE	TYPOLOGIE	N° DE LOT
RDC	JARDIN	1002
ENTREE+PL	3,00 m ²	
SEJOUR/CUISINE	27,47 m ²	
CHAMBRE 1	13,71 m ²	
CHAMBRE 2	9,77 m ²	
CHAMBRE 3	11,14 m ²	
SDB	7,27 m ²	
RANGEMENT	3,44 m ²	
WC	1,50 m ²	
DGT	4,04 m ²	
SURFACE HABITABLE	81,34 m ²	
TERRASSE	9,55 m ²	
JARDIN	110,71 m ²	