

## VILLA CHARLESTON

70b Avenue de la République  
94700 - MAISONS-ALFORT



APPARTEMENT N° : A005


NIVEAU	TYPE
RDC	T3

TABLEAU DES SURFACES HABITABLES A005	
DRES	4,99 m <sup>2</sup>
CHAMBRE 1	14,08 m <sup>2</sup>
SEJOUR	24,50 m <sup>2</sup>
CHAMBRE 2	9,08 m <sup>2</sup>
PLACARD	0,62 m <sup>2</sup>
<b>Surface totale habitable</b>	<b>53,27 m<sup>2</sup></b>

TABLEAU DES SURFACES EXTERIEURES A005

TERRASSE	8,29 m <sup>2</sup>
<b>Surface totale annexe</b>	<b>8,29 m<sup>2</sup></b>

Des modifications sont susceptibles d'être apportées à ce plan en fonction des nécessités techniques, réglementaires ou administratives de la réalisation, tant en ce qui concerne les dimensions libres que les équipements et aménagements paysagers. Les surfaces indiquées le sont donc à titre indicatif. Les soffites, faux-plafonds, retombées, gaines techniques, canalisations, trappes de visite, descentes eaux pluviales, éléments de charpente, équipements électriques, ne sont pas systématiquement représentés ou le sont à titre indicatif.  
Les dimensions et les implantations des appareils de chauffage, lorsqu'ils sont représentés, sont indicatifs et seront soumis à la conformité de l'étude thermique. Les équipements indiqués en pointillés figurent à titre indicatif et ne sont pas fournis. Les surfaces des placards sont comprises dans celles des pièces où ils se trouvent.

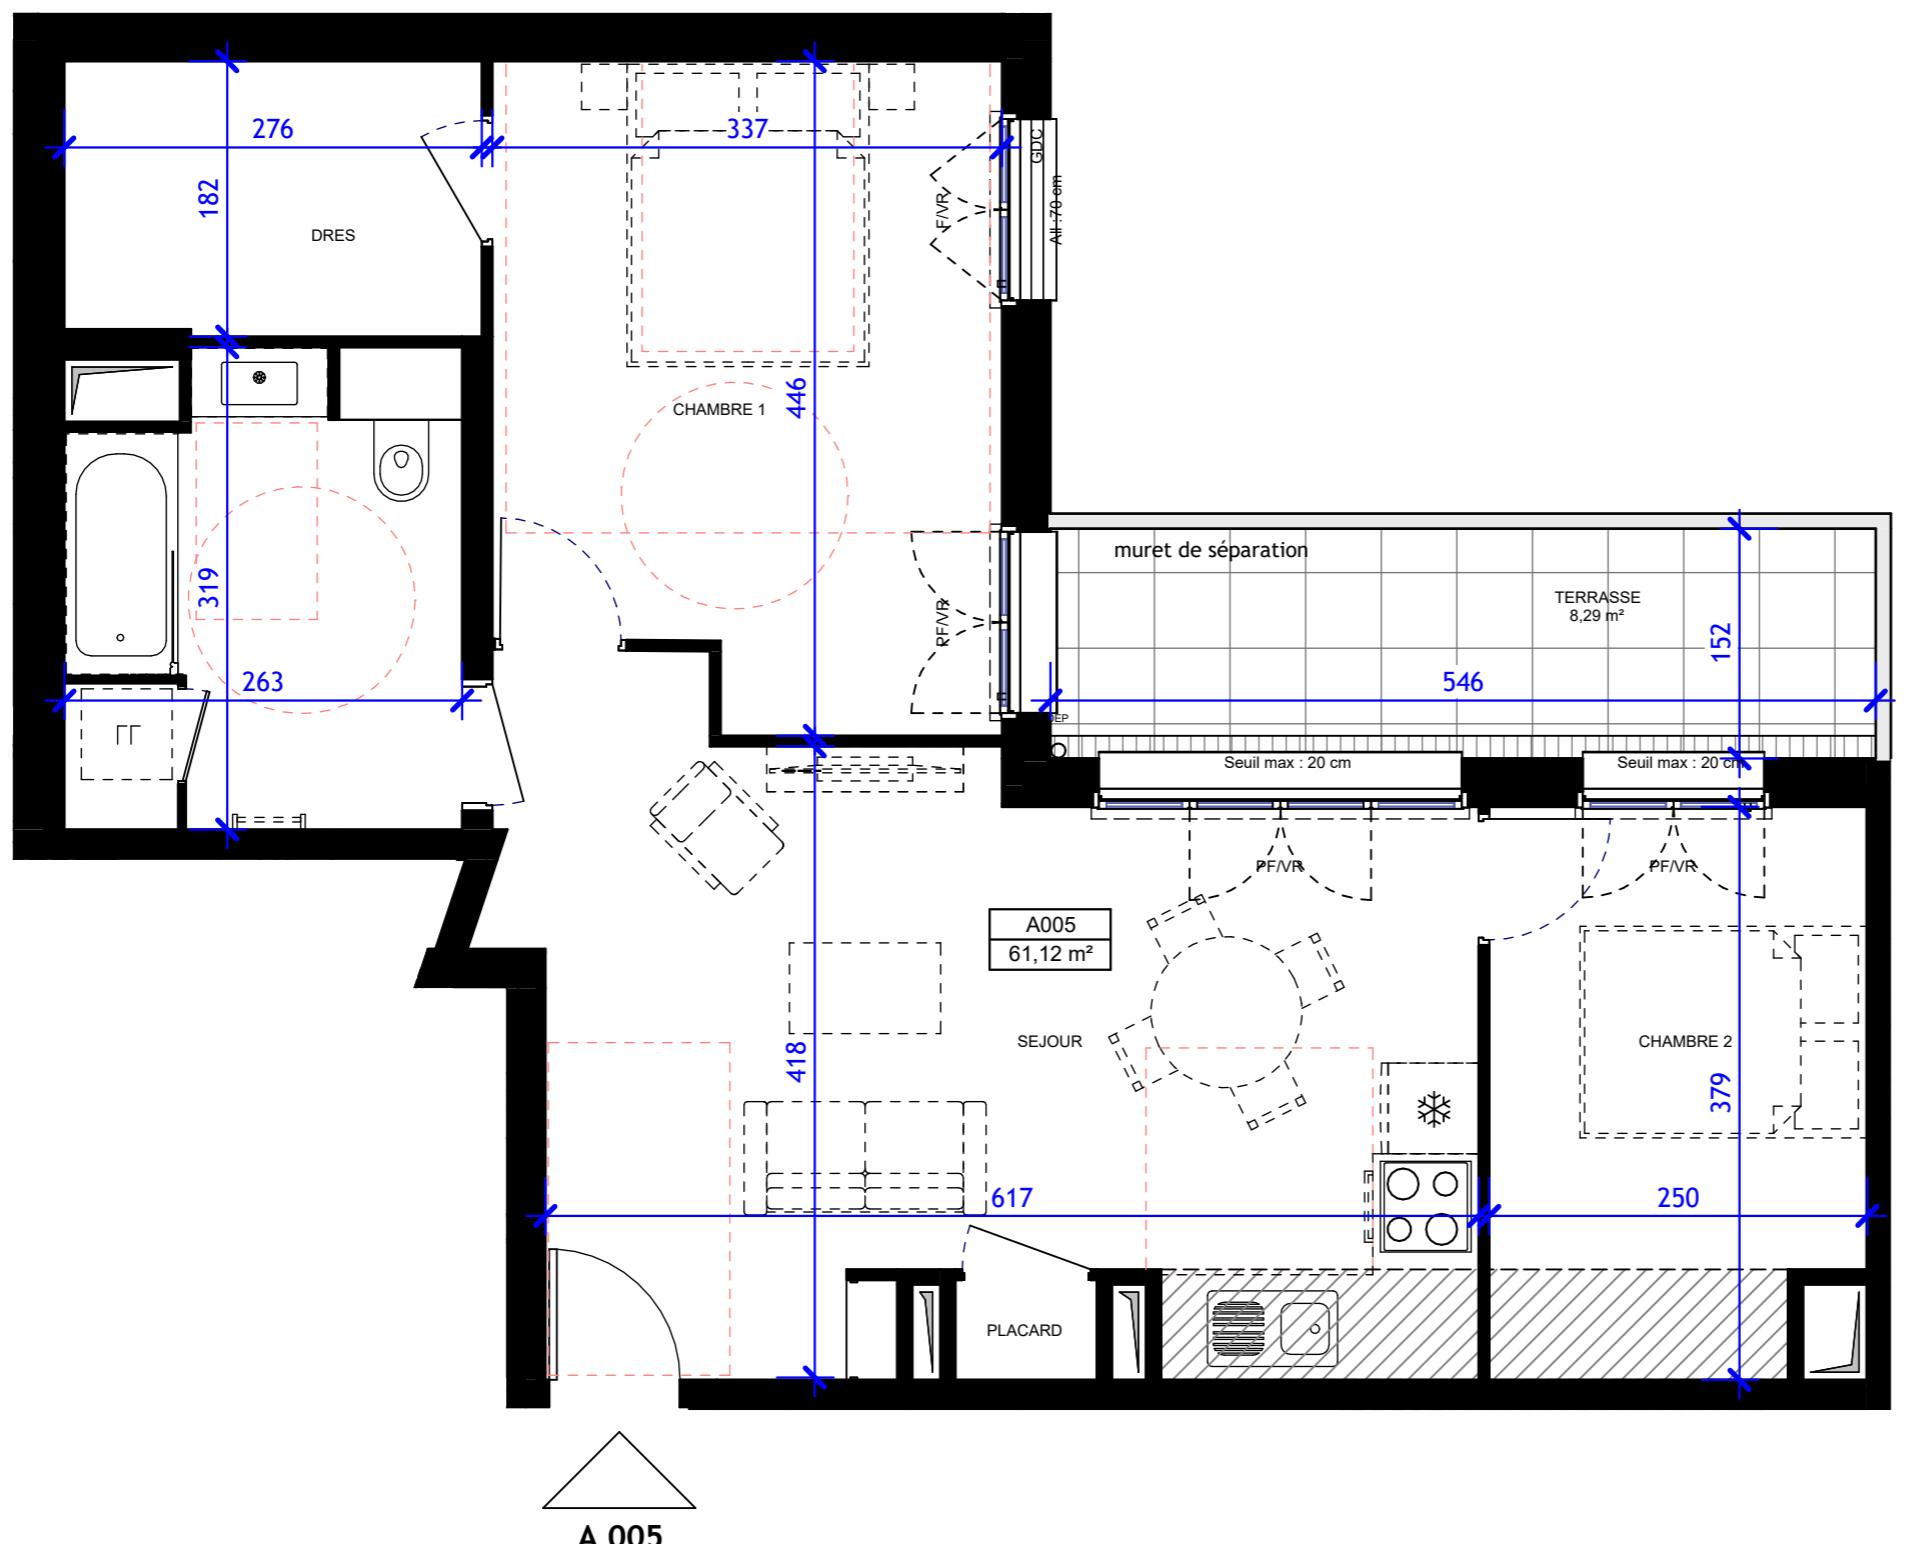

LL	Lave-Linge	F	Fenêtre	ODB	Oeil-de-Boeuf
LV	Lave Vaisselle	PF	Porte-Fenêtre	Bandé stérile	
	Faux-Plafond	VR	Volet Roulant		Caniveau d'évacuation des EP
	Non-Fourni ou en Option	GDC	Garde-Corps		

0 0,5 1 2,5m

MAI 2025 INDICE : 0 PROVISOIRE