

APPARTEMENT N° : A208

NIVEAU	TYPE
R+2	T3

TABLEAU DES SURFACES HABITABLES A208


SDB	7,93 m ²
CHAMBRE 2	13,92 m ²
SEJOUR	Non fermée
CHAMBRE 1	11,66 m ²
ENTREE	30,39 m ²
ESPACE CONFIGURABLE	3,45 m ²
PLACARD	0,89 m ²
Surface totale habitable	68,24 m²

TABLEAU DES SURFACES EXTERIEURES A208

BALCON	11,48 m ²
Surface totale annexe	11,48 m²

Des modifications sont susceptibles d'être apportées à ce plan en fonction des nécessités techniques, réglementaires ou administratives de la réalisation, tant en ce qui concerne les dimensions libres que les équipements et aménagements paysagers. Les surfaces indiquées le sont donc à titre indicatif. Les softiles, faux-plafonds, retombées, gaines techniques, canalisations, trappes de visite, descentes deau pluviales, éléments de charpente, équipements électriques, ne sont pas systématiquement représentés ou le sont à titre indicatif.

Les dimensions et les implantations des appareils de chauffage, lorsqu'ils sont représentés, sont indicatifs et seront soumis à la conformité de l'étude thermique. Les équipements indiqués en pointillés figurent à titre indicatif et ne sont pas fournis. Les surfaces des placards sont comprises dans celles des pièces où ils se trouvent.

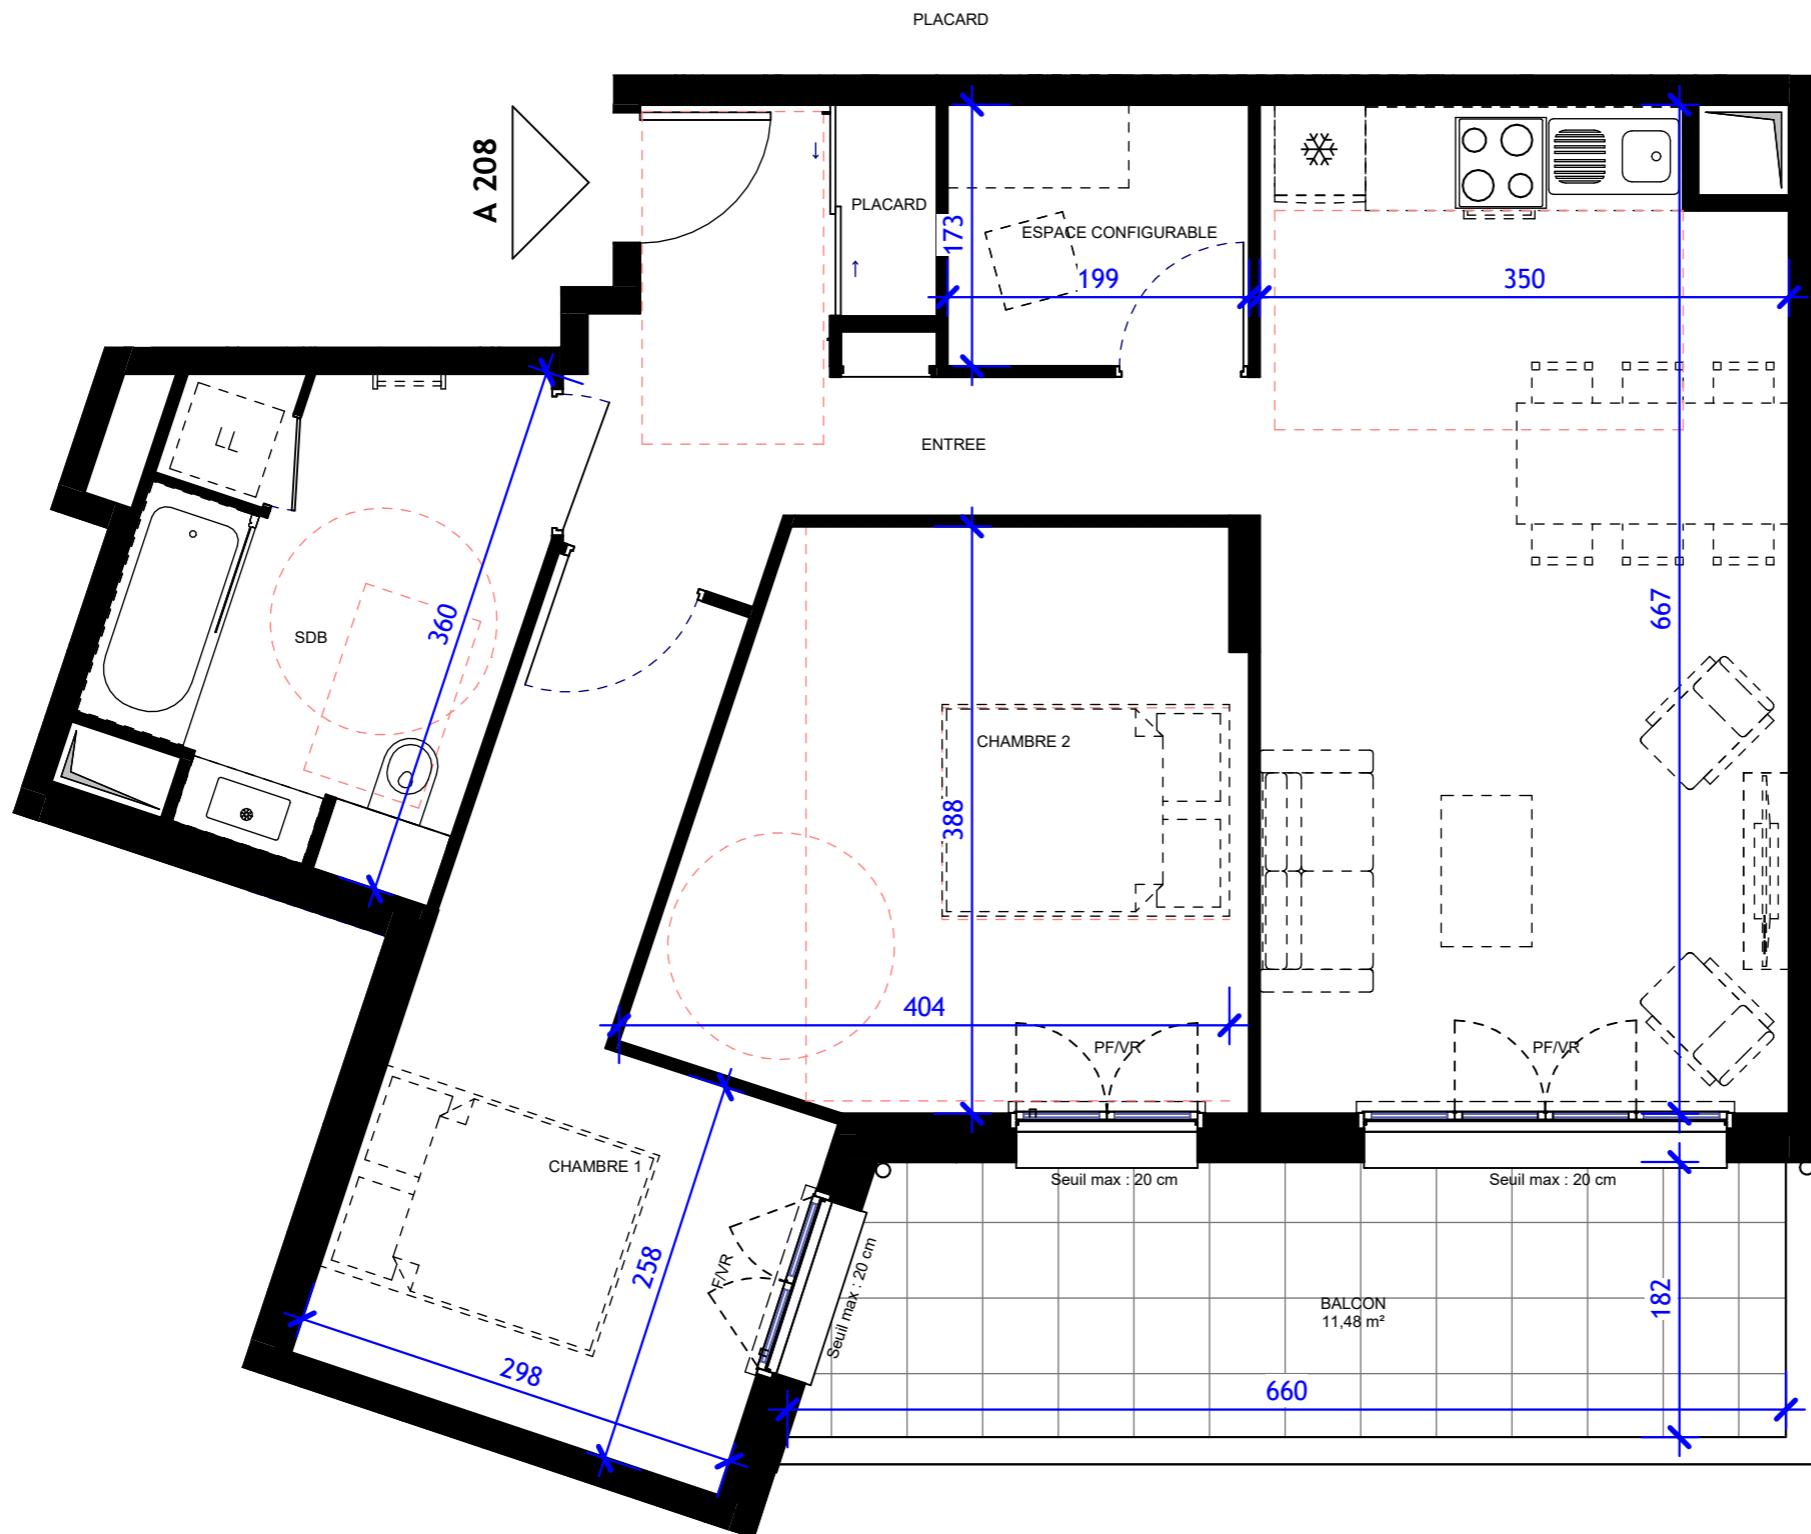

0 0,5 1 2,5m