

## VILLA CHARLESTON

70b Avenue de la République  
94700 - MAISONS-ALFORT



APPARTEMENT N° : A402

NIVEAU	TYPE
R+4	T3


TABLEAU DES SURFACES HABITABLES A402

CHAMBRE 1	13,99 m <sup>2</sup>
SDB	7,19 m <sup>2</sup>
CHAMBRE 2	9,08 m <sup>2</sup>
ENTREE	4,22 m <sup>2</sup>
CHAMBRE 3	9,50 m <sup>2</sup>
SEJOUR	33,64 m <sup>2</sup>
PLACARD	1,17 m <sup>2</sup>
<b>Surface totale habitable</b>	<b>78,78 m<sup>2</sup></b>

TABLEAU DES SURFACES EXTERIEURES A402

TERRASSE	11,36 m <sup>2</sup>
TERRASSE	21,23 m <sup>2</sup>
BALCON	1,70 m <sup>2</sup>
<b>Surface totale annexe</b>	<b>34,29 m<sup>2</sup></b>

Des modifications sont susceptibles d'être apportées à ce plan en fonction des nécessités techniques, réglementaires ou administratives de la réalisation, tant en ce qui concerne les dimensions libres que les équipements et aménagements paysagers. Les surfaces indiquées le sont donc à titre indicatif. Les soffites, faux-plafonds, retombées, gaines techniques, canalisations, trappes de visite, descentes deau pluviale, éléments de charpente, équipements électriques, ne sont pas systématiquement représentés ou le sont à titre indicatif.  
Les dimensions et les implantations des appareils de chauffage, lorsqu'ils sont représentés, sont indicatifs et seront soumis à la conformité de l'étude thermique. Les équipements indiqués en pointillés figurent à titre indicatif et ne sont pas fournis. Les surfaces des placards sont comprises dans celles des pièces où ils se trouvent.

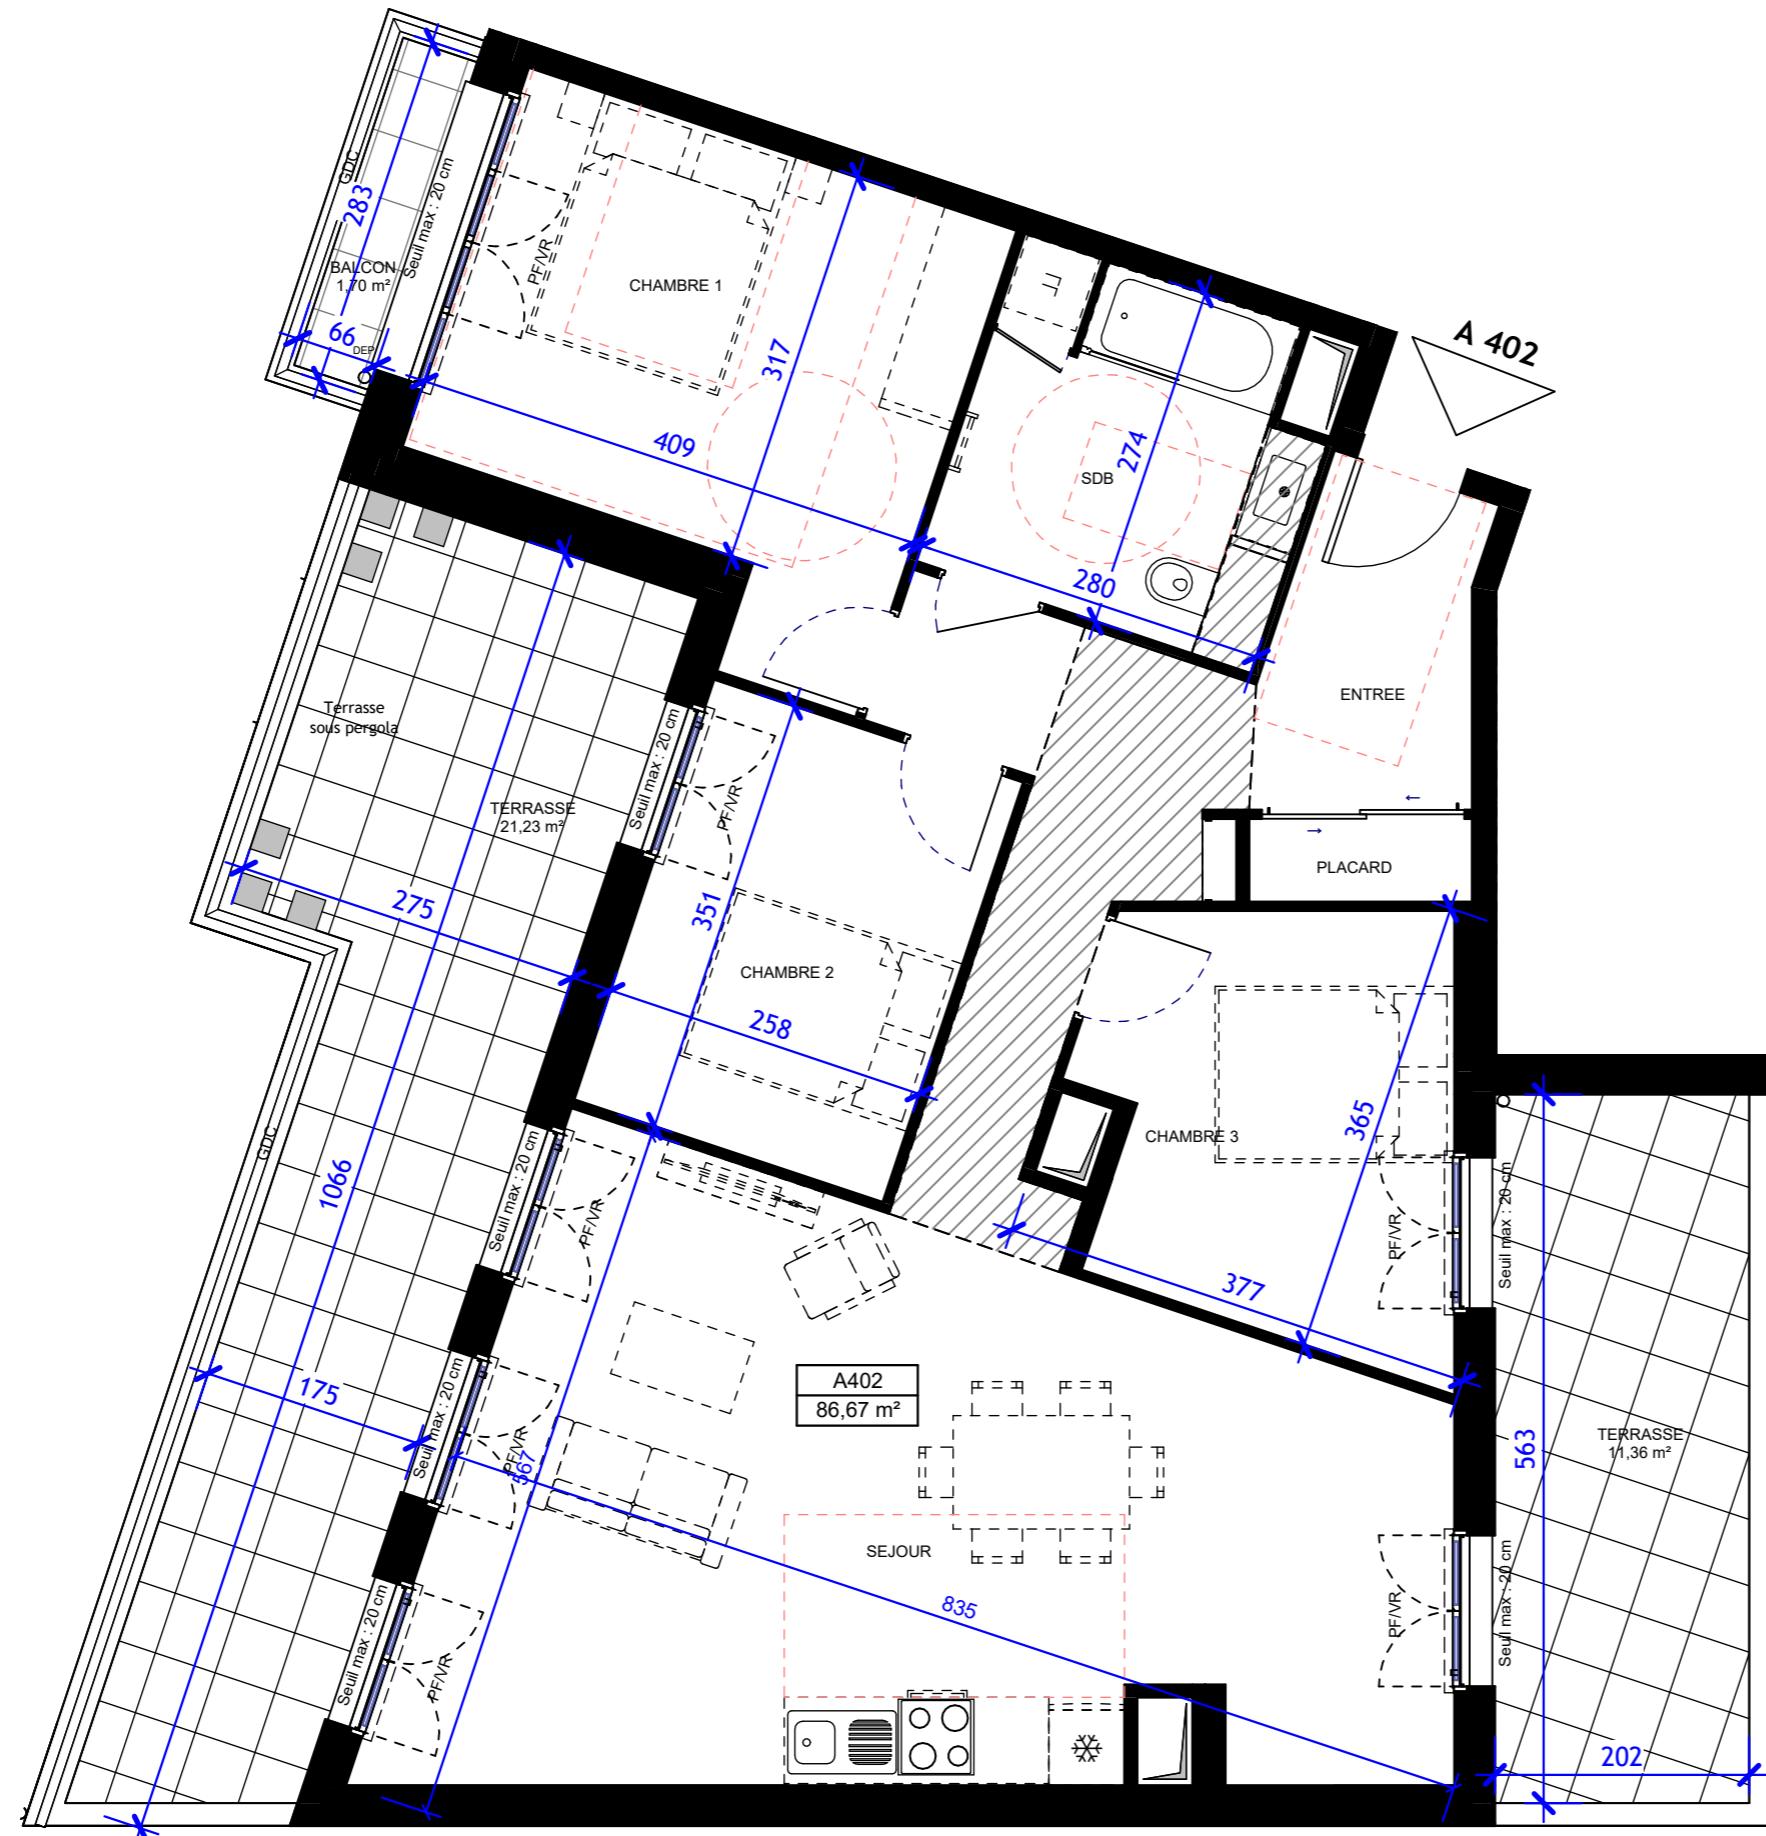

0 0.5 1 2.5m

MAI 2025 INDICE : 0 PROVISOIRE